GRADBENA SITUACIJA
MERILO 1:100

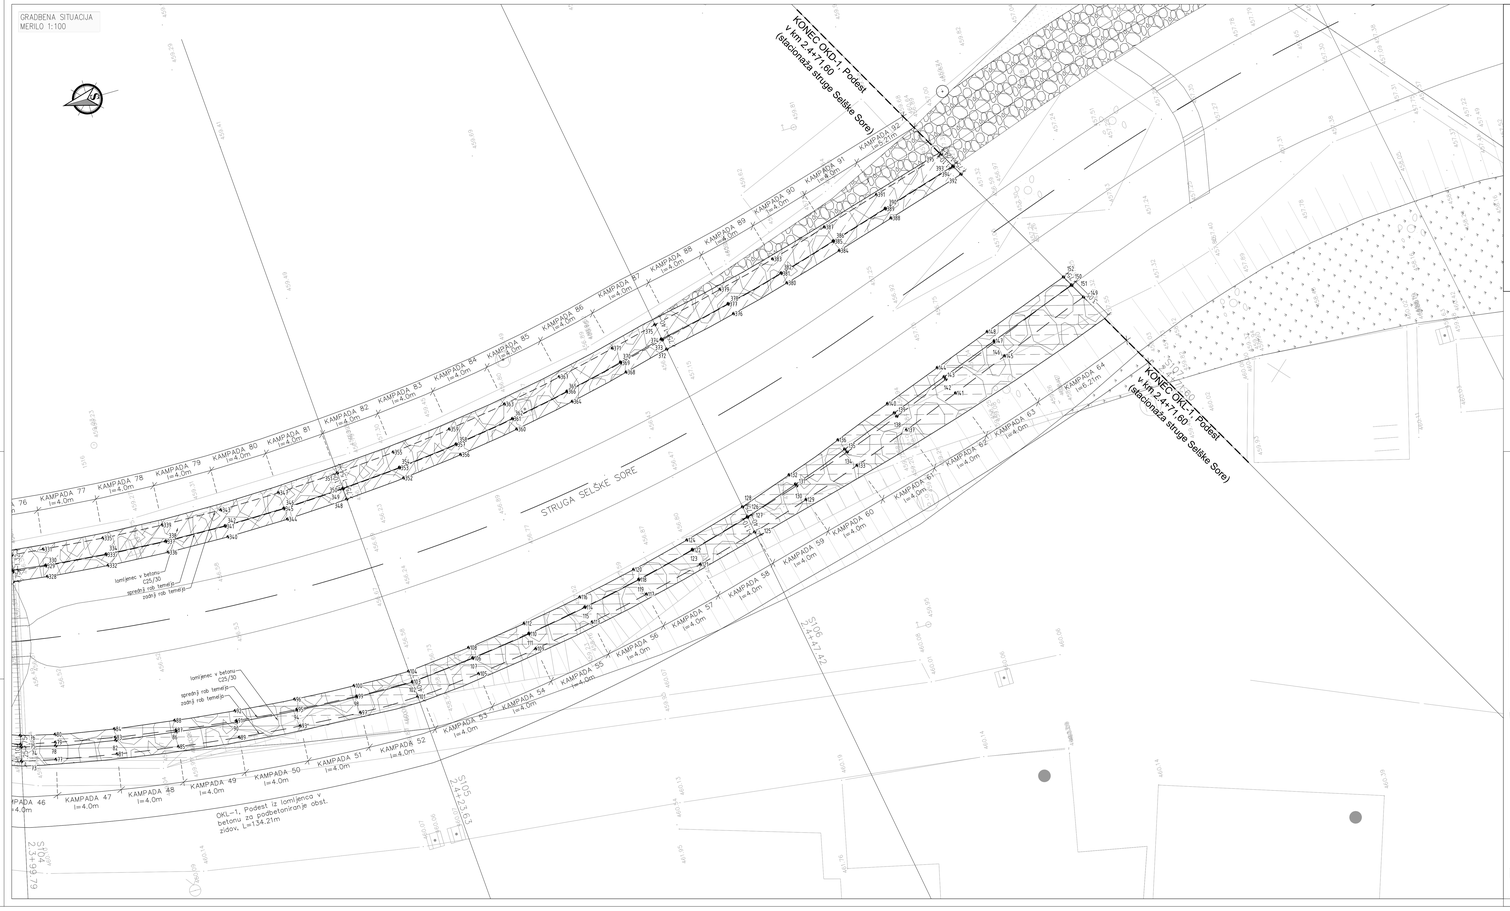

OKL-1, OKL-2, OKL-3

Podest iz lomljenca v betonu za podbetoniranje obst. zidov

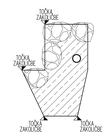

KVALITETA UPORABLJENIH MATERIALOV:

Element	Beton (sist EN 2016)	Armatura	Zašč. sloj
Kamnito zidžbo	C 25/30		
Podest	C 25/30		
AB konto Mlinščice	C 25/30 XC2	B 500 B	5,0 cm
spremembe	opis spremembe	datum	podpis

naročnik/investitor: REPUBLIKA SLOVENIJA Ministrstvo za okolje in prostor Dunajska cesta 47, 1000 Ljubljana	ime: Ureditev vodne infrastrukture za zagotavljanje poplavne varnosti Železnikov - I. faza
projektant: IZVO-R d.o.o. vpisano v sodni register pod št. 1/10000/00 Trg Ivana Roška 10, 1000 Ljubljana	id. del. zbirnika
projektant vodja: lineal	vrsta projekta: PGD; št. projekta: H52/15; št. načrta: 1331-OKJP; datum izdaje: December 2015; vrsta načrta: Načrt gradbenih konstrukcij (G) Načrt ureditev za zavarovanje terena (Gt,Gd); št. list: 16
	ime in priimek: / ; st. izkaznice: / ; podpis: / ; naziv / naslov enote: /
vod. nosilc proj.:	mag. Rok FAZARINC univ.dipl.inž.grad. G-0644
vod. projektant:	Matevž Kraljj univ.dipl.inž.grad. G-3436
izdelal:	Katja Strokelj, dipl.inž.grad. -
	naziv / naslov risbe: Gradbena situacija z zakoličbo; Podesti
	merilo: 1:100; datum: 28/016
št. risbe: 002.2162 G.102.15	prostor za tiskovno sveb:

Na podlagi pravilnika Projektna dokumentacija je last podjetja Lineal d.o.o., ki je lastnik izvirnih prvin. Prepovedano je nekoliko jemo ruba, kopiranje ali drugo delno spreminjanje celotne vsebine ali posamezne dele projektne dokumentacije, brez predhodnega pisnega soglasja podjetja Lineal d.o.o..