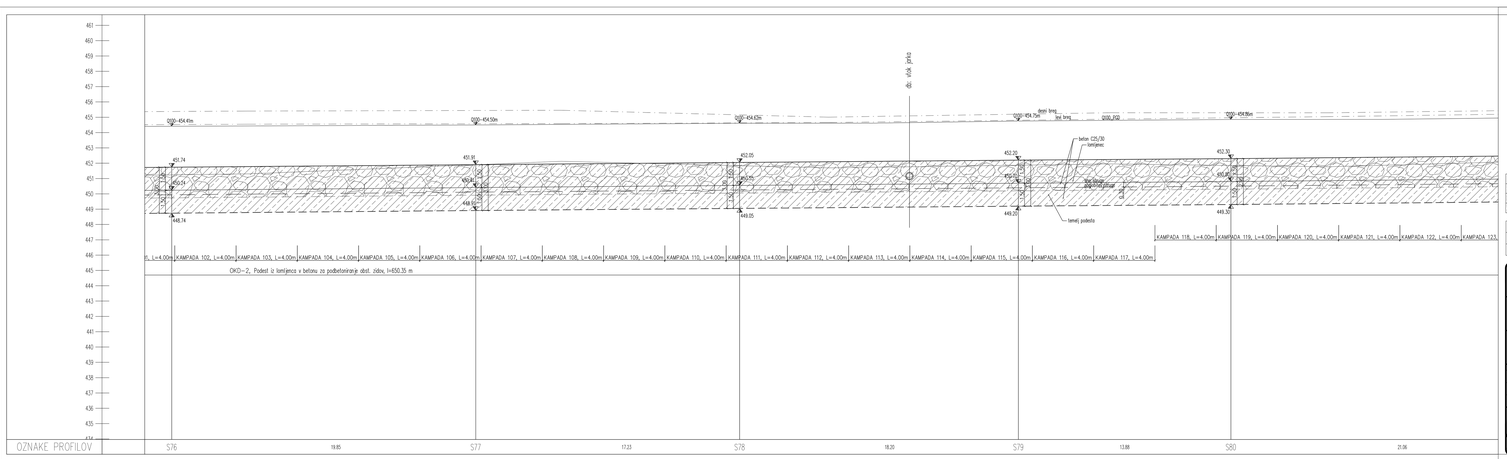

KVALITETA UPORABLJENIH MATERIALOV:

Element	Beton (sist EN 2016)	Armatura	Zaščit. sloj
Komnita zložba	C 25/30		
Podest	C 25/30		
AB korita Mlinščice	C 25/30 XC2	B 500 B	5,0 cm

spremembe:	opis spremembe:	datum:	podpis:

naročnik/investitor:
REPUBLIKA SLOVENIJA
Ministrstvo za okolje in prostor
Dunajska cesta 47, 1000 Ljubljana

izdelovalec:
IZVO-R d.o.o. sertifikat ISO 9001
Ulica Ivana Roba 15, 3000 Celje

projektant:
lineal

izdelovalec načrta:
Uvedbeni vodne infrastrukture za zagotavljanje poplavne varnosti Žokarnikov - I. faza

ar. stanovanj:

vrsta projekta: PGD | št. projekta: HS2/15
št. načrta: 1337-OKIP | datum: December 2015
vrsta načrta: 3 Načrt gradbeno-konstrukcij. (12.1 Načrt gradbeno-ob stavbnega terenske ureditve) | št. listov: 24

ime in priimek:		št. digitalnega potrdila:	vsebina načrta (naziv): Vzdolžni profil podestov
vod. izdel. arh.:	mag. Rok FAZARINC univ.dipl.inž.grad.	G-2444	
vod. projektant:	Matevž Krajl, univ.dipl.inž.grad.	G-2458	
izdelal:	Kat.p. Strahinj, dipl.inž.grad.	- - - -	merilo: 1:100	datoteka: 28916
ar. odobril:	arh. ID:	kraj/datum: 002.2162	datum: G.142.7
			predal za listne kode:

Na podlagi pisnega Projektu dokumentacija je last podjetja lineal d.o.o., ki je tudi avtorski avtor. Prepovedano je vsakršno kopiranje ali drugo vsiljivo spremenjevanje celine vsebine ali posamezni delov projektne dokumentacije, brez predhodnega pisnega soglasja podjetja lineal d.o.o.