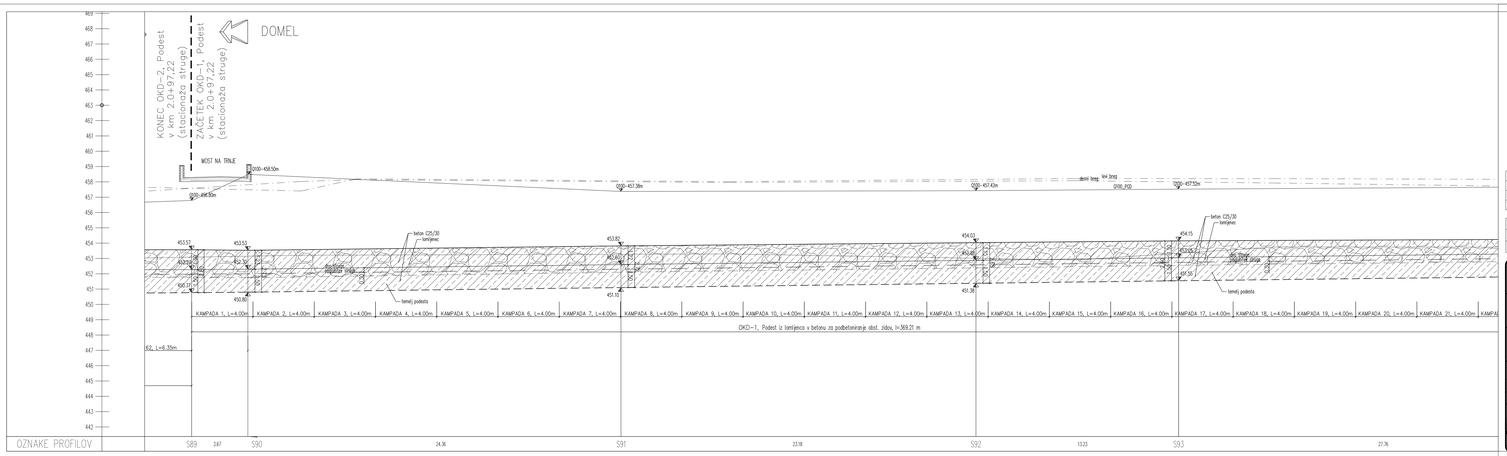

KVALITETA UPORABLJENIH MATERIALOV:

Element	Beton (sist EN 2016)	Armatura	Zašč. sloj
Komnita zložba	C 25/30		
Podest	C 25/30		
AB korita Mlinščice	C 25/30 XC2	B 500 B	5,0 cm

spremembe/ opis spremembe	datum	podpis

naročnik/investitor: REPUBLIKA SLOVENIJA, Ministrstvo za okolje in prostor, Dunajska cesta 47, 1000 Ljubljana

objekt: Ureditev vodne infrastrukture za zagotavljanje poplavne varnosti Želimeljkov - I. faza

projektant: IZVO-R d.o.o. sodelujoči inženiring

ar. atjanic

projektant vodnik: lineal

vrsta projekta: PGD | št. projekta: HS2/15

št. načrta: 1337-OKP | datum: December 2015

vrsta načrta: 3 Načrt gradbenih konstrukcij (G1 Načrt pilotov in stenskega tesnilja vkl.zidu) | št. lista: 27

odg. vodja proj.: mag. Rok FAZARINC univ.dipl.inž.grad. | G-2644

odg. projektant: Matevž Kralj, univ.dipl.inž.grad. | G-3458

sodel.: Katja Strašek, dipl.inž.grad. | ~~~~

vsebina/ risbe/ del: Vzdolžni profil podestov

m. razdalja: | vrsta: | M/L/T/AR: | številka risbe: | merilo: 1:100 | številka: 28916

002.2162 G.142.10

Ta projekt predstavlja Projektno dokumentacijo ki last podjetja Lineal d.o.o., ki je kakršnokoli prepovedano kakršno koli kopiranje ali drugo vrsto razmnoževanja razen vedno ob pisnemu dovoljenju lastnika projektne dokumentacije, kršitve podvržejo pravnega ukrepanja podjetja Lineal d.o.o.