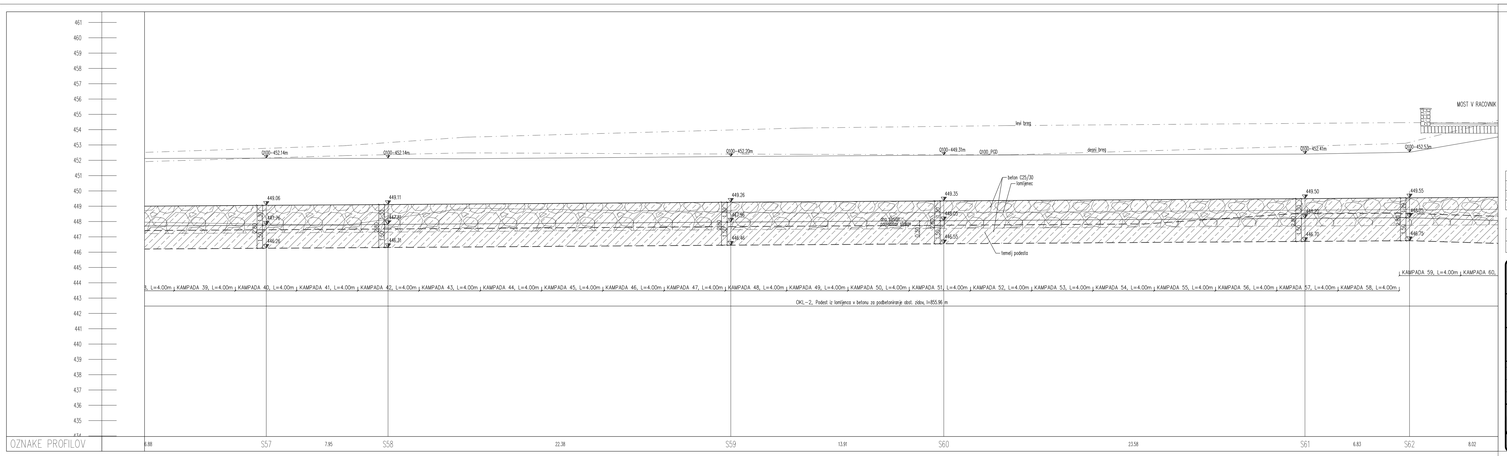

KVALITETA UPORABLJENIH MATERIALOV:

Element	Beton (sist EN 2016)	Armatura	Zašč. sloj
Komnita zložba	C 25/30		
Podest	C 25/30		
AB konta Mlinščice	C 25/30 XC2	B 500 B	5,0 cm

spremembe/	opis spremembe	datum	podpis

naročnik/investitor:
REPUBLIKA SLOVENIJA
Ministrstvo za okolje in prostor
Dunajska cesta 47, 1000 Ljubljana

projektant:
IZVO-R d.o.o. inženiring in svetovanje
Trg francoske revolucije 7, 1000 Ljubljana

projektant vodnik:
lineal

naziv:
Ureditev vodne infrastrukture za zagotavljanje poplavne varnosti Žalecnikov - I. faza

del. objekta:

		št. načrta	
vrsta projekta:	PGD	št. projekta:	HS2/15
št. načrta:	1337-OKP	datum:	December 2015
vrsta načrta:	Tehnični gradbeniški konstrukcij (GZ) Načrt pilotov za zavarovanje brežin vkl.zidu	št. lista:	35

	ime in priimek	št. zbornice
odg. vodja proj.	mag. Rok FAZARINC univ.dipl.inž.grad.	G-2444
odg. projektant:	Matevž Kralj univ.dipl.inž.grad.	G-3458
čistopis:	Katja Strašek, dipl.inž.grad.	– – –

vsebina/naziv načrta:
Vzdolžni profil podestov

št. načrta:	arh. št.:	faza/tip/del:	zap.štev.:	merilo:	1:100	številka DN:	28916
		002.2162	G.142.18	priložnost: za štirno izvedbo			

Ta projekt predstavlja Projektno dokumentacijo je last podjetja Lineal d.o.o., ki je tudi nosilec avtorskih pravic. Prepovedano je kopiranje (tudi delno), kopiranje ali drugo oblike razmnoževanja celotne vsebine ali posameznih delov projektne dokumentacije, brez predhodnega pisnega soglasja podjetja Lineal d.o.o.