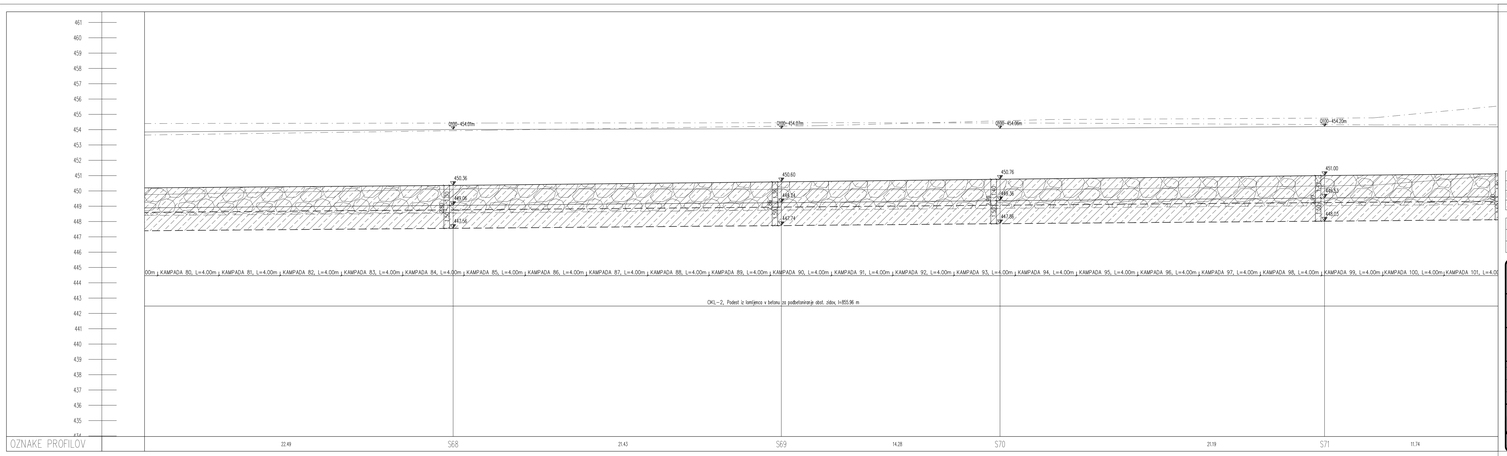


KVALITETA UPORABLJENIH MATERIALOV:

| Element | Beton (sist EN 2016) | Armatura | Zašč. sloj |
|---|---|---|---|
| Komnita zložba | C 25/30 | | |
| Podest | C 25/30 | | |
| AB kanta Mlinščice | C 25/30 XC2 | B 500 B | 5,0 cm |

| spremembe: | opis spremembe | datum | podpis |
|---|---|---|---|
| | | | |

naročnik/investitor:
**REPUBLIKA SLOVENIJA**
**Ministrstvo za okolje in prostor**
**Dunajska cesta 47, 1000 Ljubljana**

projektant:
IZVO-R d.o.o. inženiring & consulting

projektant vodnik:
lineal

| | ime in priimek | št. zbornice |
|---|---|---|
| odg. vodja proj. | mag. Rok FAZARINC univ.dipl.inž.grad. | G-1644 |
| odg. projektant | Matevž Kralj univ.dipl.inž.grad. | G-3458 |
| čistopis | Katja Strašek, dipl.inž.grad. | - - - - |

št. načrta: arh. št.: faza/tip/ver: **002.2162** zbirni načr.: **G.142.20**

ime projekta/objekta:
**Izvedbeni vodne infrastrukture za zagotavljanje poplavne varnosti Železniškov - I. faza**

načrt:
**Izvedbeni profil podestov**

| | | | |
|---|---|---|---|
| vrsta projekta: | PGD | št. projekta: | HS2/15 |
| št. načrta: | 1337-OKP | datum: | December 2015 |
| vrsta načrta: | 3 faza gradbeni konstrukcij | št. lista: | 37 |
| merilo: | 1:100 | številka DN: | 28916 |

ZZ | Nacrt pidaro za zavarovanje temelja stebrov

predmet za širšo rabo:

Ta projekt predstavlja Projektno dokumentacijo je last podjetja Lineal d.o.o., ki je tudi njegovi avtorji. Prepovedano je razširjanje, kopiranje, reproduciranje ali drugo delno razmnoževanje celotne vsebine ali posameznih delov projektne dokumentacije, brez predhodnega pisnega soglasja podjetja Lineal d.o.o.