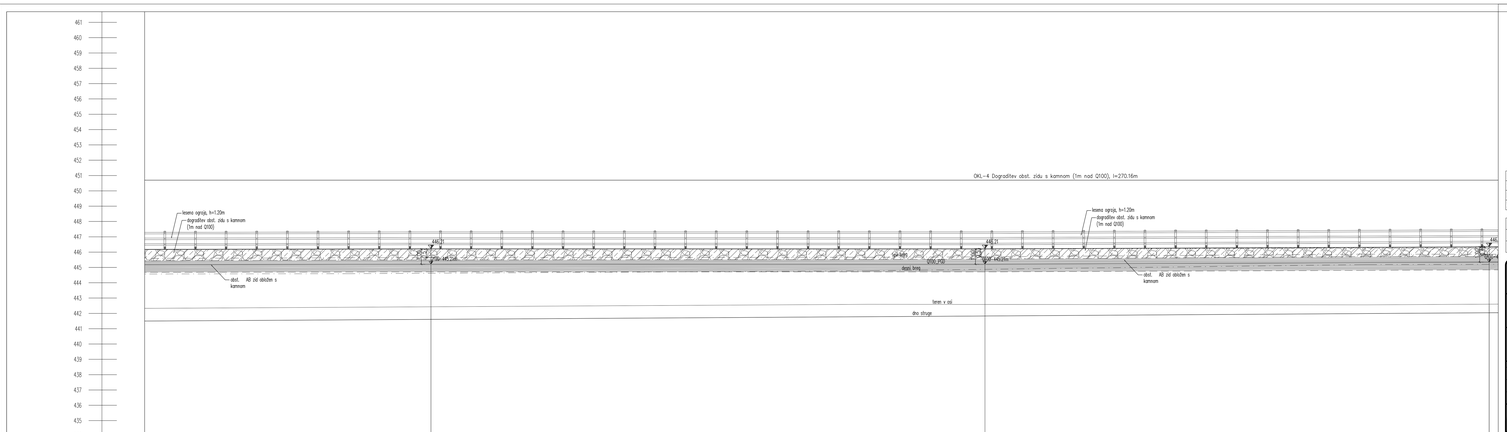

KVALITETA UPORABLJENIH MATERIALOV:

Element	Beton (sist EN 2016)	Armatura	Zašč. sloj
Kamnita zložba	C 25/30		
Podest	C 25/30		
AB konta Mlinščice	C 25/30 XC2	B 500 B	5,0 cm

spremembe	opis spremembe	datum	podpis

naročnik/investitor:
REPUBLIKA SLOVENIJA
Ministrstvo za okolje in prostor
Dunajska cesta 47, 1000 Ljubljana

objekt:
Ureditev vodne infrastrukture za zagotavljanje poplavne varnosti Žerjavkinkov - I. faza

projektant:
IZVO-R d.o.o. svetovanje & inženiring
Trg OF 13, 2000 Maribor

ver. stanja:

projektni vodja:
lineal

vrsta projekta:	PGD	št. projekta:	HS2155
št. načrta:	1337-OKD	datum:	December 2015
vrsta načrta:	3 Načrt gradbenih konstrukcij (12 Načr tipičnih rešitev AB zb.ob struktl. 321 do 328)	št. faze:	0

	ime in priimek	št. zbornika	vsebina/ naziv načr:
odg. vodja proj.:	mag. Rok FAZARINC univ.dipl.inž.grad.	G-2644	Vzdolžni profil dograditve obst. AB zidu
odg. projektant:	Matevž Kralj, univ.dipl.inž.grad.	G-3458	
sodel:	Katja Strašek, dipl.inž.grad.	–	merilo: 1:100 / številka: 28916

št. načrta:	arh. št.:	hkq/kgh:	številka:
		002.2162	G.142.2

predmet za drugo rabo:

Vse pravice pridržane. Projektna dokumentacija je last podjetja Lineal d.o.o., ki je tudi nosilec avtorskih pravic. Prepovedano je razširjanje (tudi delno), kopiranje ali drugo vrsta razmnoževanja vsebine vedno ali posamezni deli projektne dokumentacije, brez predhodnega pisnega soglasja podjetja Lineal d.o.o..