




**LESENA OGRAJA
PREČNI PREREZ, M 1:20**

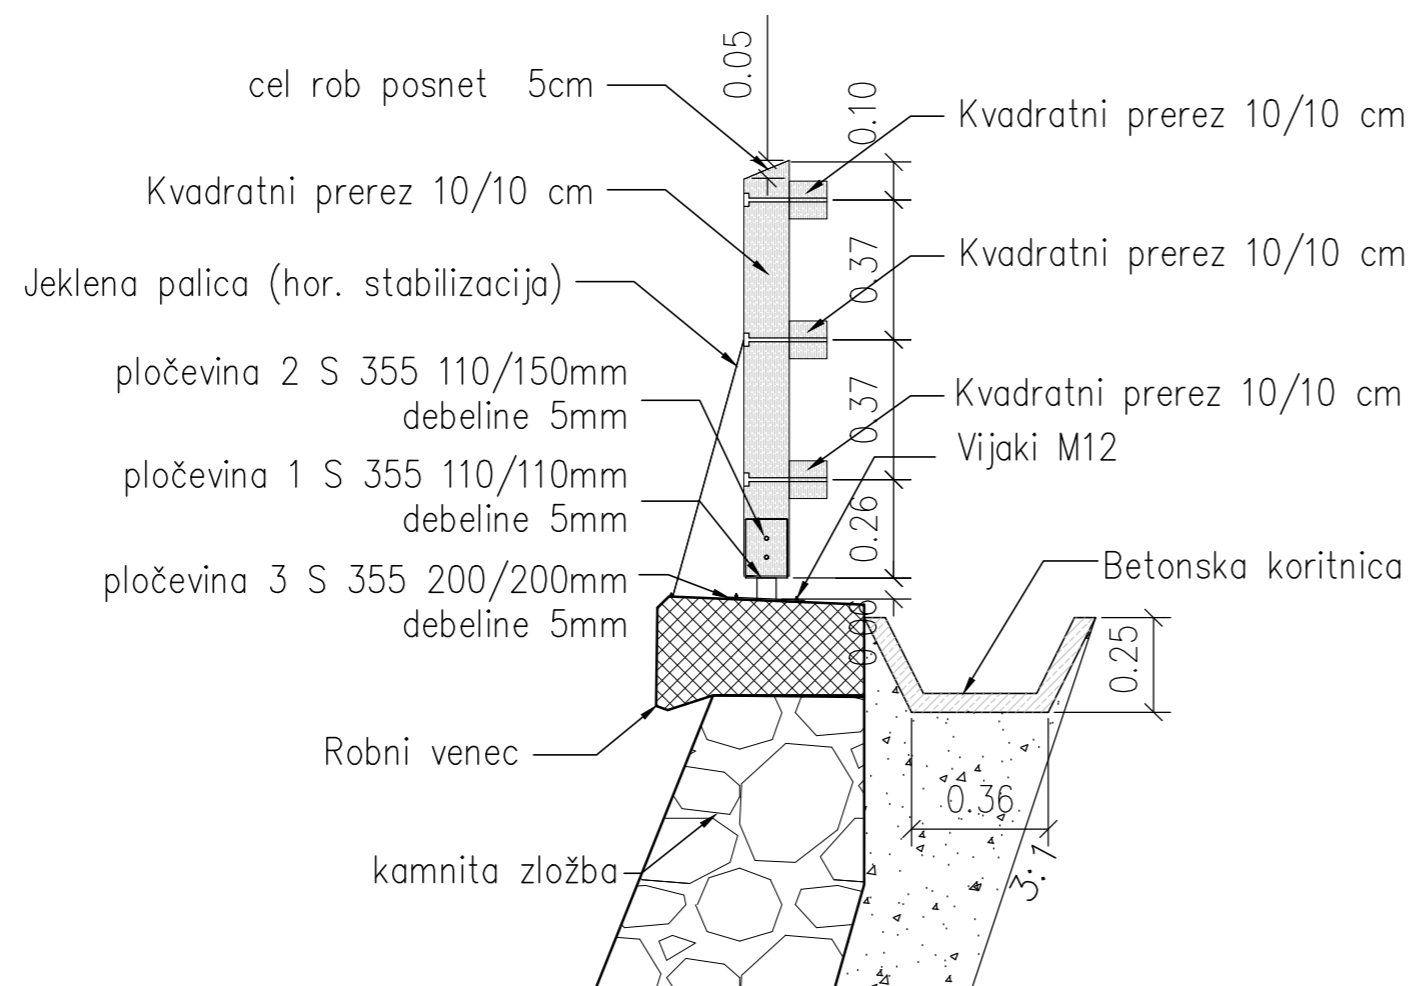

**PRITRDITEV OGRAJE
PREČNI PREREZ, M 1:5**

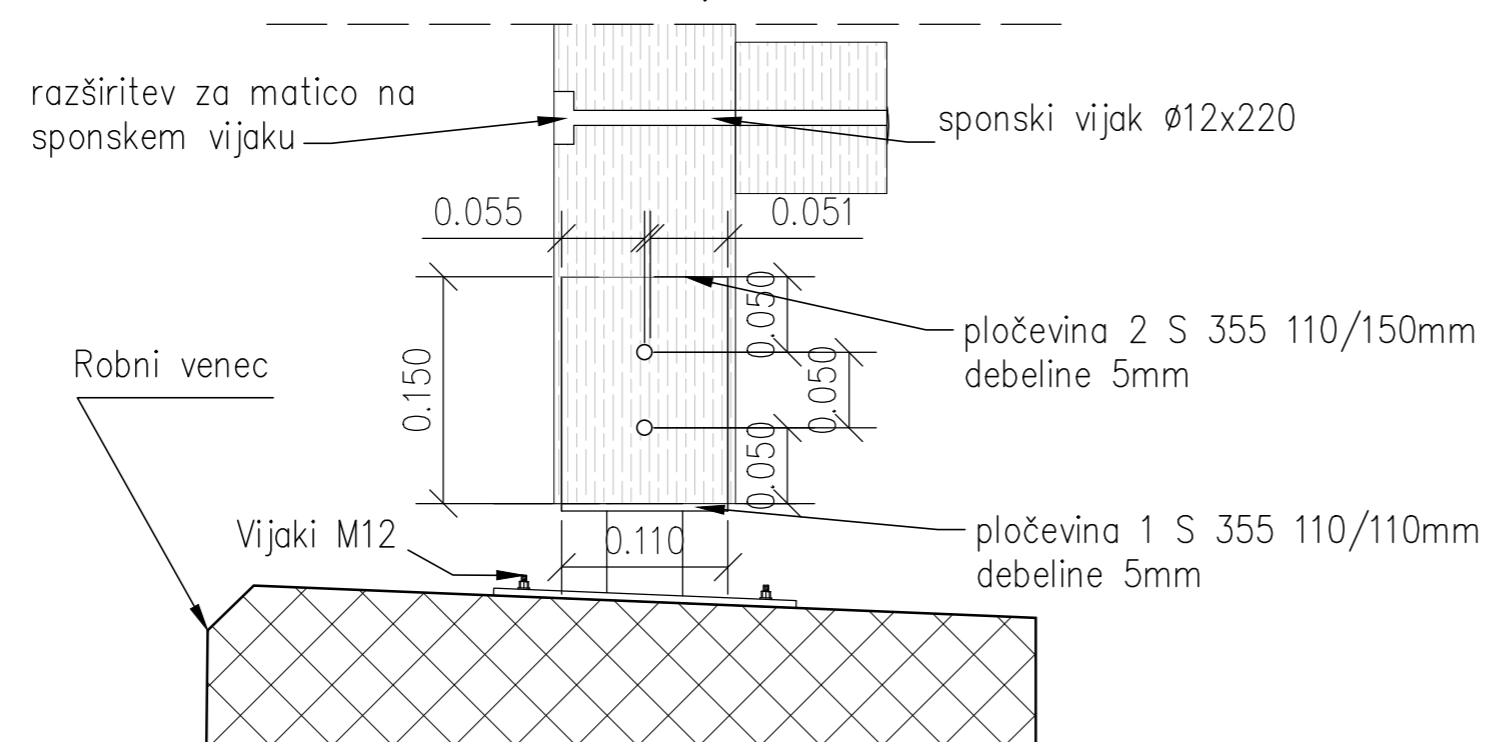

**LESENA OGRAJA
VZDOLŽNI POGLED, M 1:20**

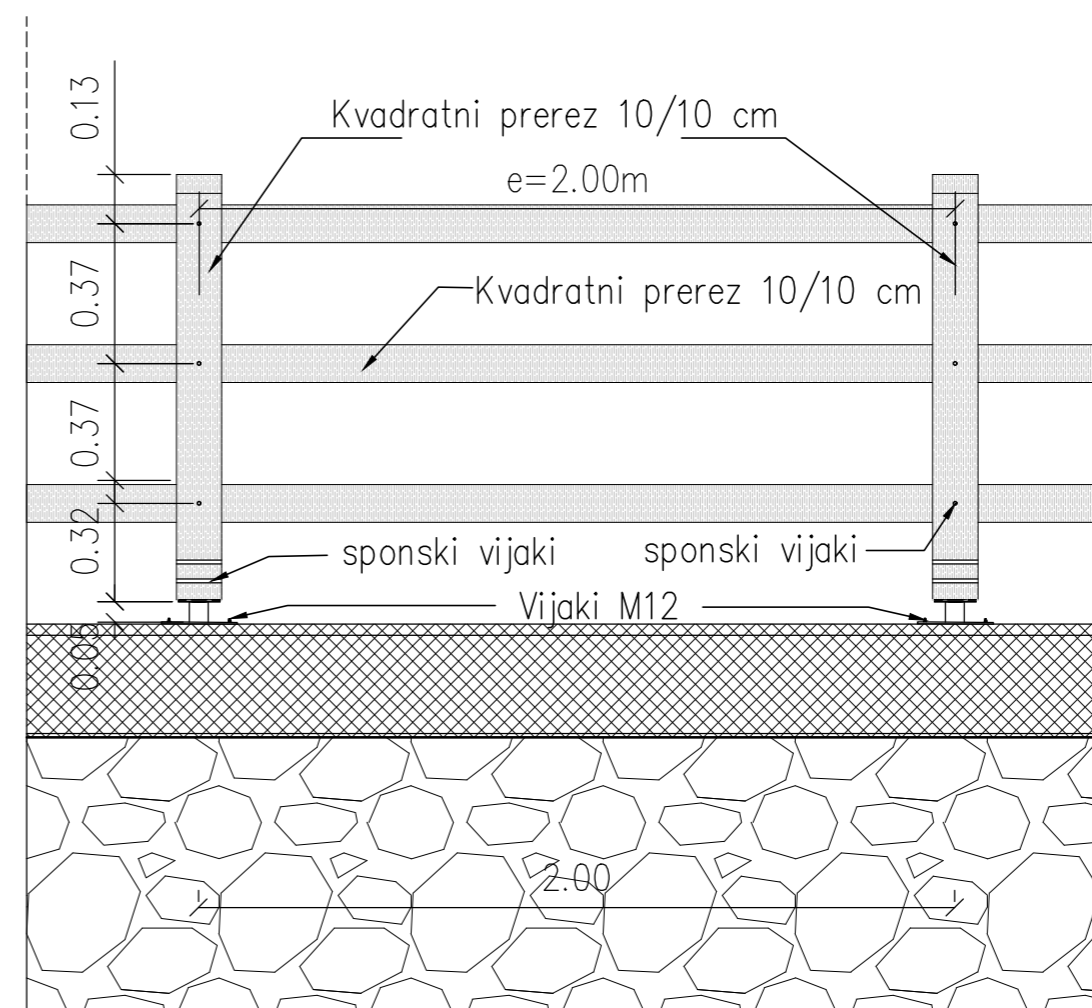

- vertikalni in horizontalni stebrički kvadratnega prereza 10/10cm so iz globinsko impregviranega lesa
- cev 3 je privarjena na pločevino 2 po celotnem obodu
- pločevina 2 je pravokotno privarjena na pločevino 1
- vertikalni stebrički kvadratnega prereza 10/10 cm pritrdimo na pločevino z dvema sponkskima vijakoma M12x120
- horizontalna naslonjala kvadratnega prereza 10/10 cm pritrdimo na vertikalne stebričke kvadratnega prereza 10/10 cm s tremi sponkskimi vijaki M12x220 z razširitvijo za matico v vertikalnem stebričku prečnega prereza 10/10 cm
- v pločevino 2 se predhodno izvrtata dve luknji D=13mm za sponkske vijake

vsebina/ naslov risbe: Detajl lesene ograje s horizontalnimi prečkami višine 1.20m		merilo: M 1:20 M 1:5	izvajalec:
št. odseka:	arh. št.:	faza/objekt:	prostor za črtno kodo: