


KARAKTERISTIČNI PROFIL KAMNITE OBLOGE  
OBST. KAMNITEGA ZIDU IN PODESTA  
MERILO 1:50

OKL-1  
Kamnita obloga obst. kamnitega zidu in  
podest za pobetoniranje

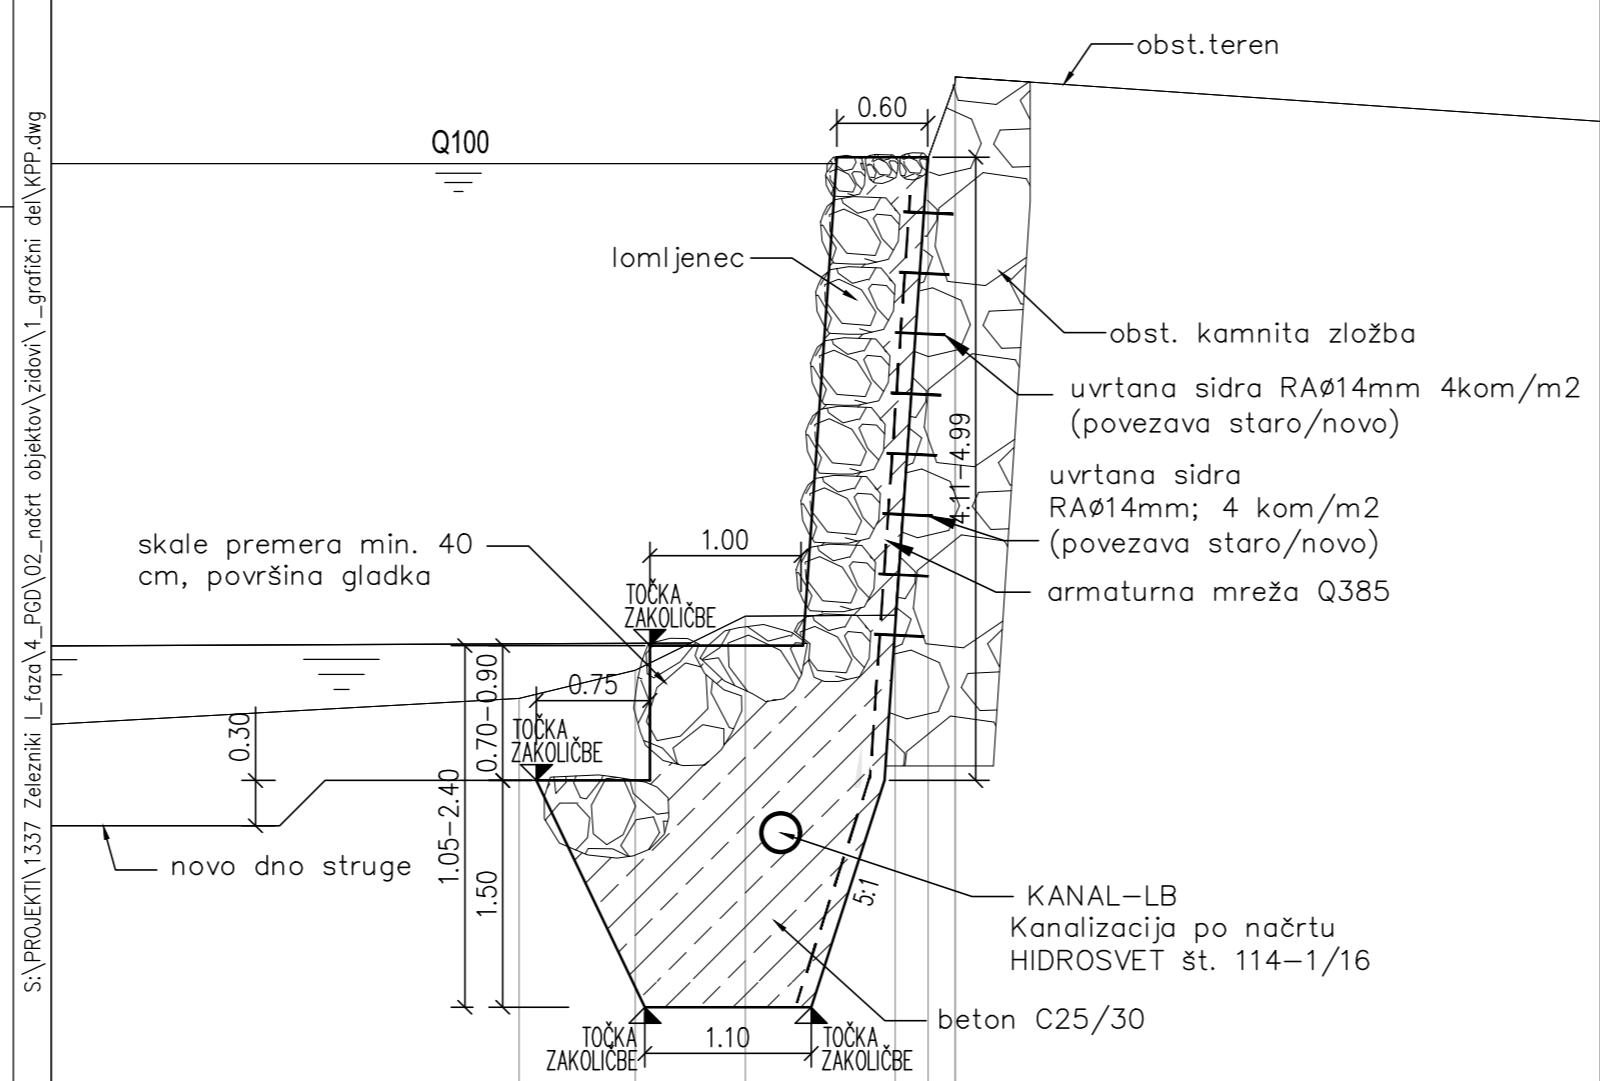

KVALITETA UPORABLJENIH MATERIALOV:

Element	Beton (sist EN 2016)	Armatura	Žašč. sloj
Kamnita zložba	C 25/30		
Podest	C 25/30		
AB korito Minščice	C 25/30 XC2	B 500 B	5,0 cm

spremenba	opis spremembe	datum	podpis

naročnik/izvedenec: <b>REPUBLIKA SLOVENIJA</b> Ministrstvo za okolje in prostor Dunajska cesta 47, 1000 Ljubljana		št. projekta: Urečitev vodne infrastrukture za zagotavljanje požarne varnosti železnikov - I. faza	
projektant: <b>IZVO-R d.o.o.</b> Pot za Brskov 100, 1000 Ljubljana		št. objekta: PGD	
projektna agencija: <b>lineal</b>		št. projekta: <b>1337-OKIO</b> datum: <b>December 2015</b>	
mag. Rok FAZARINC univ.dipl.inž.grad. G-0644 Matevž Kralj univ.dipl.inž.grad. G-3456 Katja Stražar, dipl.inž.grad.		Karakteristični prečni profil obloge obst. zidu 1:50 28916	
št. objekta: <b>002.2162</b> št. risbe: <b>G.131.1</b>	priložnostno št. risbe:		

Vse pravice pridržane. Projektne dokumentacije je last podjetja Lineal d.o.o., ki je nosilka avtorskih pravic. Prepovedano je kopiranje ali druga oblika razmnoževanja vsebine vsebine ali posameznih delov projektne dokumentacije, brez predhodnega pisnega soglasja podjetja Lineal d.o.o.