KARAKTERISTIČNI PREČNI PREREZ

M 1:20

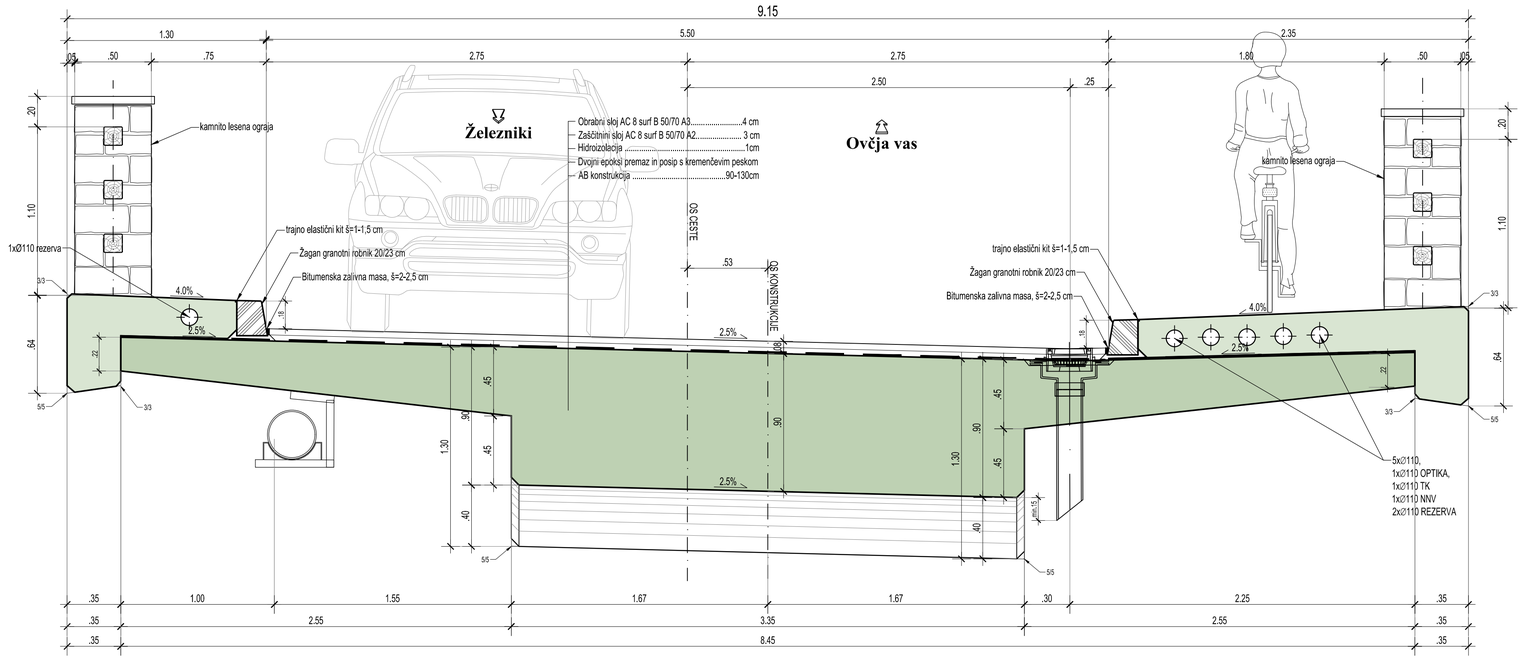

sprememba	*opis spremembe*	*datum*	*podpis*

naročnik/investitor:

REPUBLIKA SLOVENIJA
Ministrstvo za okolje in prostor
Dunajska cesta 47, 1000 Ljubljana

objekt:

Ureditev vodne infrastrukture za zagotavljanje poplavne varnosti Železnikov - I. faza

projektant:

IZVO-R d.o.o. projektiranje in inženiring

del objekta:

projektant načrta:

lineal

vrsta projekta: PGD		*št. projekta:*	H52/15
št. načrta:	1337-OK/M	*datum:*	December 2015
vrsta načrta: 3 Načrt gradbenih konstrukcij 3/2.1 Načrt AB korita Mlinščice od profila S110 do S121		*št. lista:*	01

	ime in priimek	*id. številka*
odg. vodja proj.:	mag. Rok FAZARINC univ.dipl.inž.grad.	G-0644
odg. projektant:	Matevž Kralj, univ.dipl.inž.grad.	G-3456
izdelal:	Daniel LONČAR dipl. inž. grad.	----

vsebina/ naslov risbe:

KARAKTERISTIČNI PREČNI PREREZ

št. odseka:	*arh. št.:*	*faza/objekt:*	*šifra risbe:*
		002.2162	**G.221.1**

merilo: **1:20**

številka DN: **26916**

prostor za črtno kodo:

Vse pravice pridržane. Projektna dokumentacija je last podjetja Lineal d.o.o., ki je lastnik avtorskih pravic. Prepovedana je vsakršna javna raba, kopiranje ali druge oblike posnemovanja celotne vsebine ali posameznih delov projektne dokumentacije, brez predhodnega pisnega soglasja podjetja Lineal d.o.o..

V/S=297/841 (0.25 m²)

11.12.2017 14:33 S:\PROJEKTI\1337 Železniki I_faza\4_PGD\02_načrt objektov\gremostitveni objekti\most Ovčja vas spremembe\2_most\06_Grafike\1337_MOS_DSP1.dwg