


M 1:100

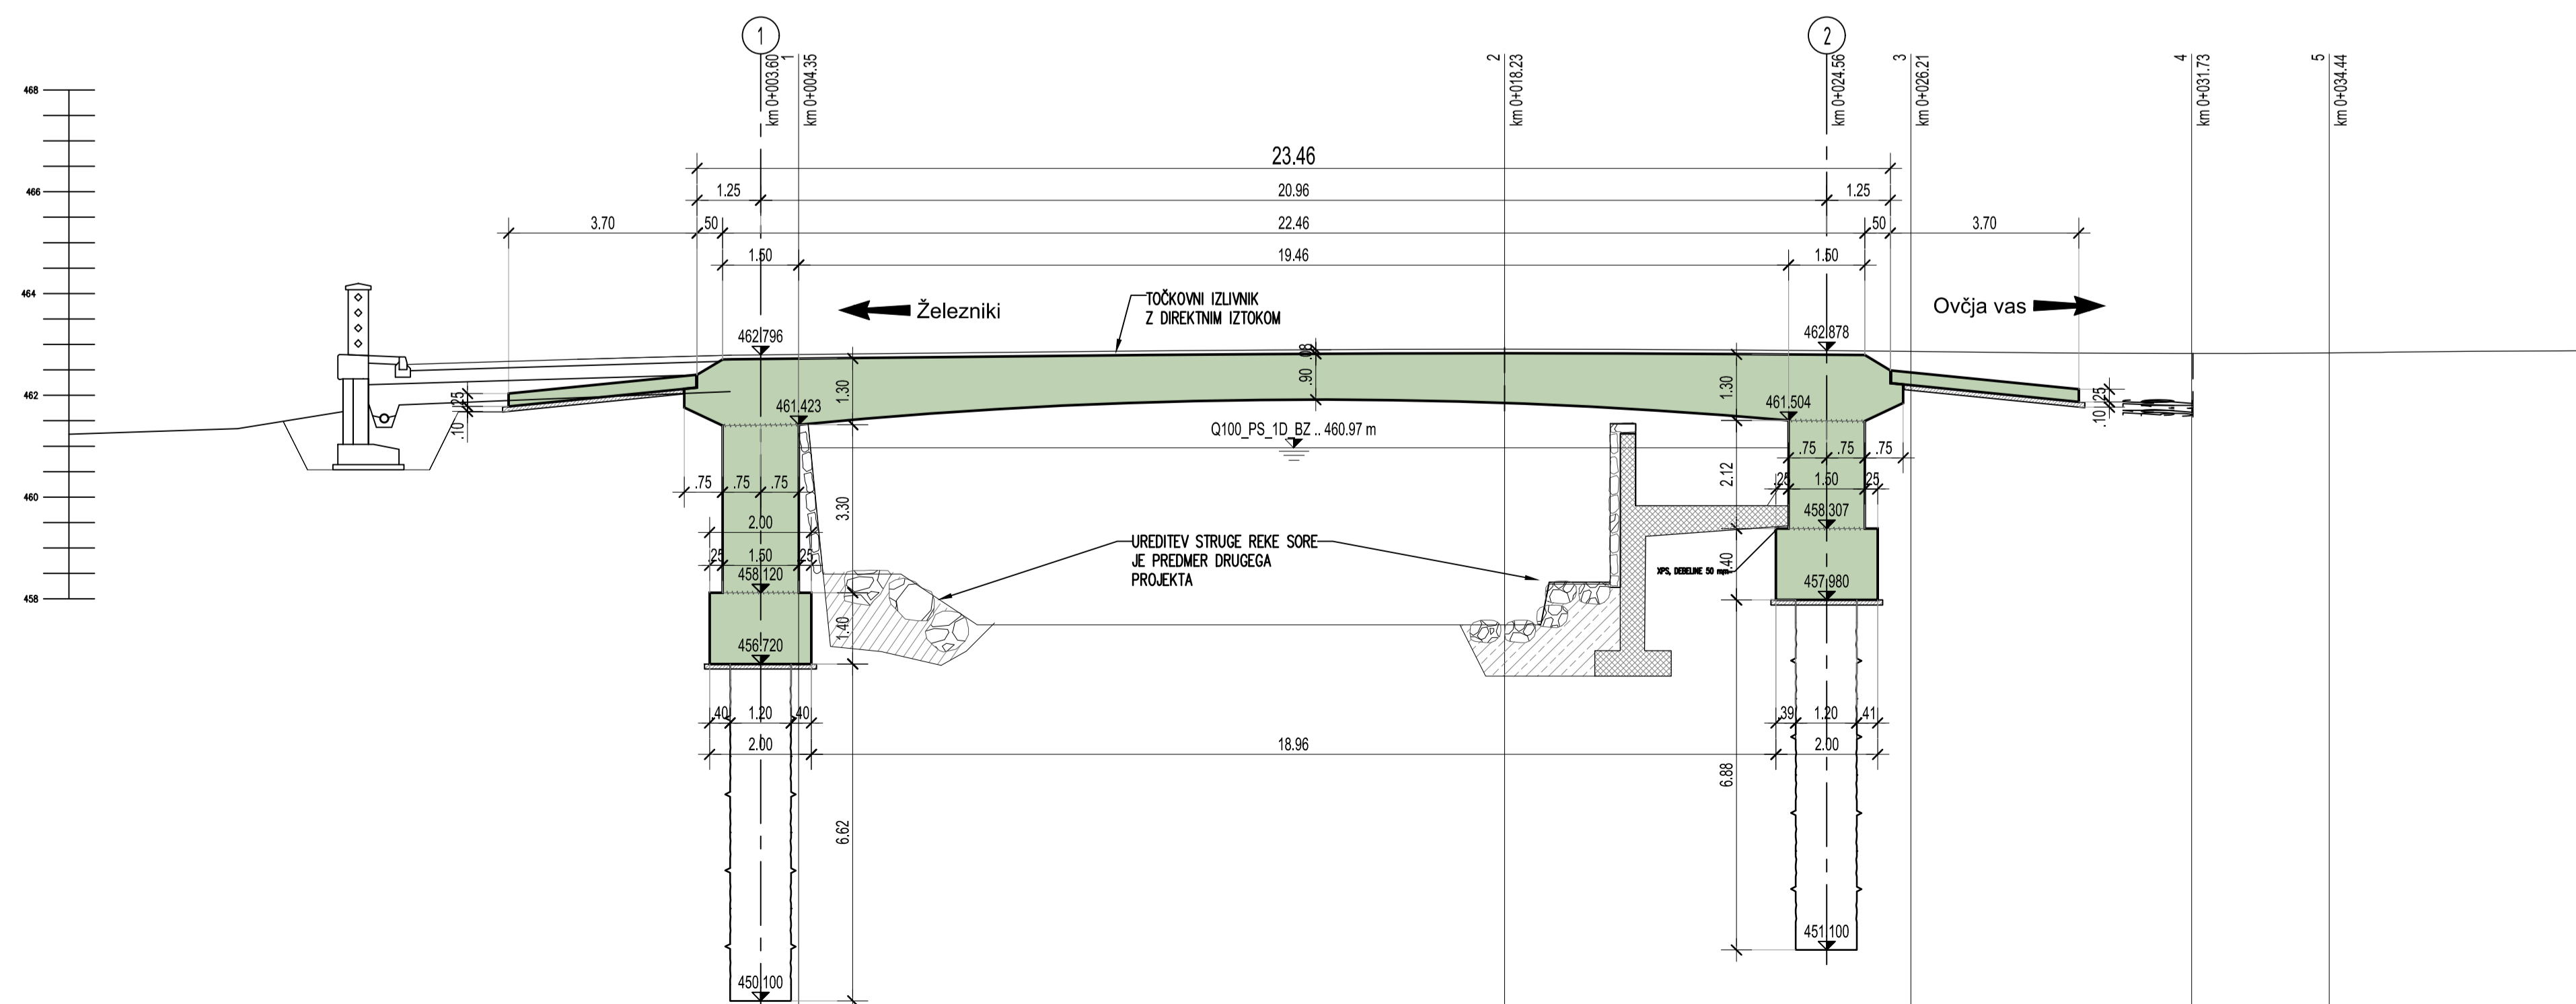

spremenba	opis spremembe	datum	podpis
-----------	----------------	-------	--------

<p> naročnik/investitor: REPUBLIKA SLOVENIJA Ministrstvo za okolje in prostor Dunajska cesta 47, 1000 Ljubljana</p>		<p> objekt: Ureditev vodne infrastrukture za zagotavljanje poplavne varnosti Železnikov - I. faza</p>	
<p> projektant: IZVO-R d.o.o. projektiranje in inženiring</p>		<p> del objekta:</p>	
<p> projektant nošte: lineal</p>		<p> vrsta projekta: PGD</p>	<p> št. projekta: H52/15</p>
<p> odp. vodja proj.: mag. Rok FAZARINC univ.dipl.inž.grad. G-0644</p>		<p> št. nošte: 1337-OK/M</p>	<p> datum: December 2015</p>
<p> odp. projektant: Matevž Krajc, univ.dipl.inž.grad. G-3456</p>		<p> vrsta nošte: 3 Načrt gradbenih konstrukcij 3/2.1 Načrt AB kota Mirošica od profila S110 do S121</p>	<p> št. lista: 02</p>
<p> izobil: Daniel LONČAR dipl. inž. grad.</p>		<p> vsebina/ naslov risbe: TLORIS IN VZDOLŽNI PREREZ</p>	<p> merilo: 1:100</p>
<p> št. oddelka:</p>	<p> anš. št.:</p>	<p> faza/objekt: 002.2162</p>	<p> št. risbe: G.221.2</p>
<p> prostor za drno kodo:</p>		<p> št. risbe: 26916</p>	

Vse pravice pridržane. Projektna dokumentacija je last podjetja Lineal d.o.o., ki je lastnik avtorskih pravic. Pripraveno je vsakršno javno rabo, kopiranje ali druge oblike posredovanja celotne vsebine ali posameznih delov projektna dokumentacija, brez predhodnega pisanega soglasja podjetja Lineal d.o.o.

11.12.2017 14:43 S:\PROJEKTI\1337 Železniki - faza IV_P30\02_nacr_01\objekt\umestitev\objekt\most_0\3p_ves_sprememba_V_mast\06_Grafika\1337_MOS_DISP1.dwg