


Vzdolžni pogled GV stran, M 1:50

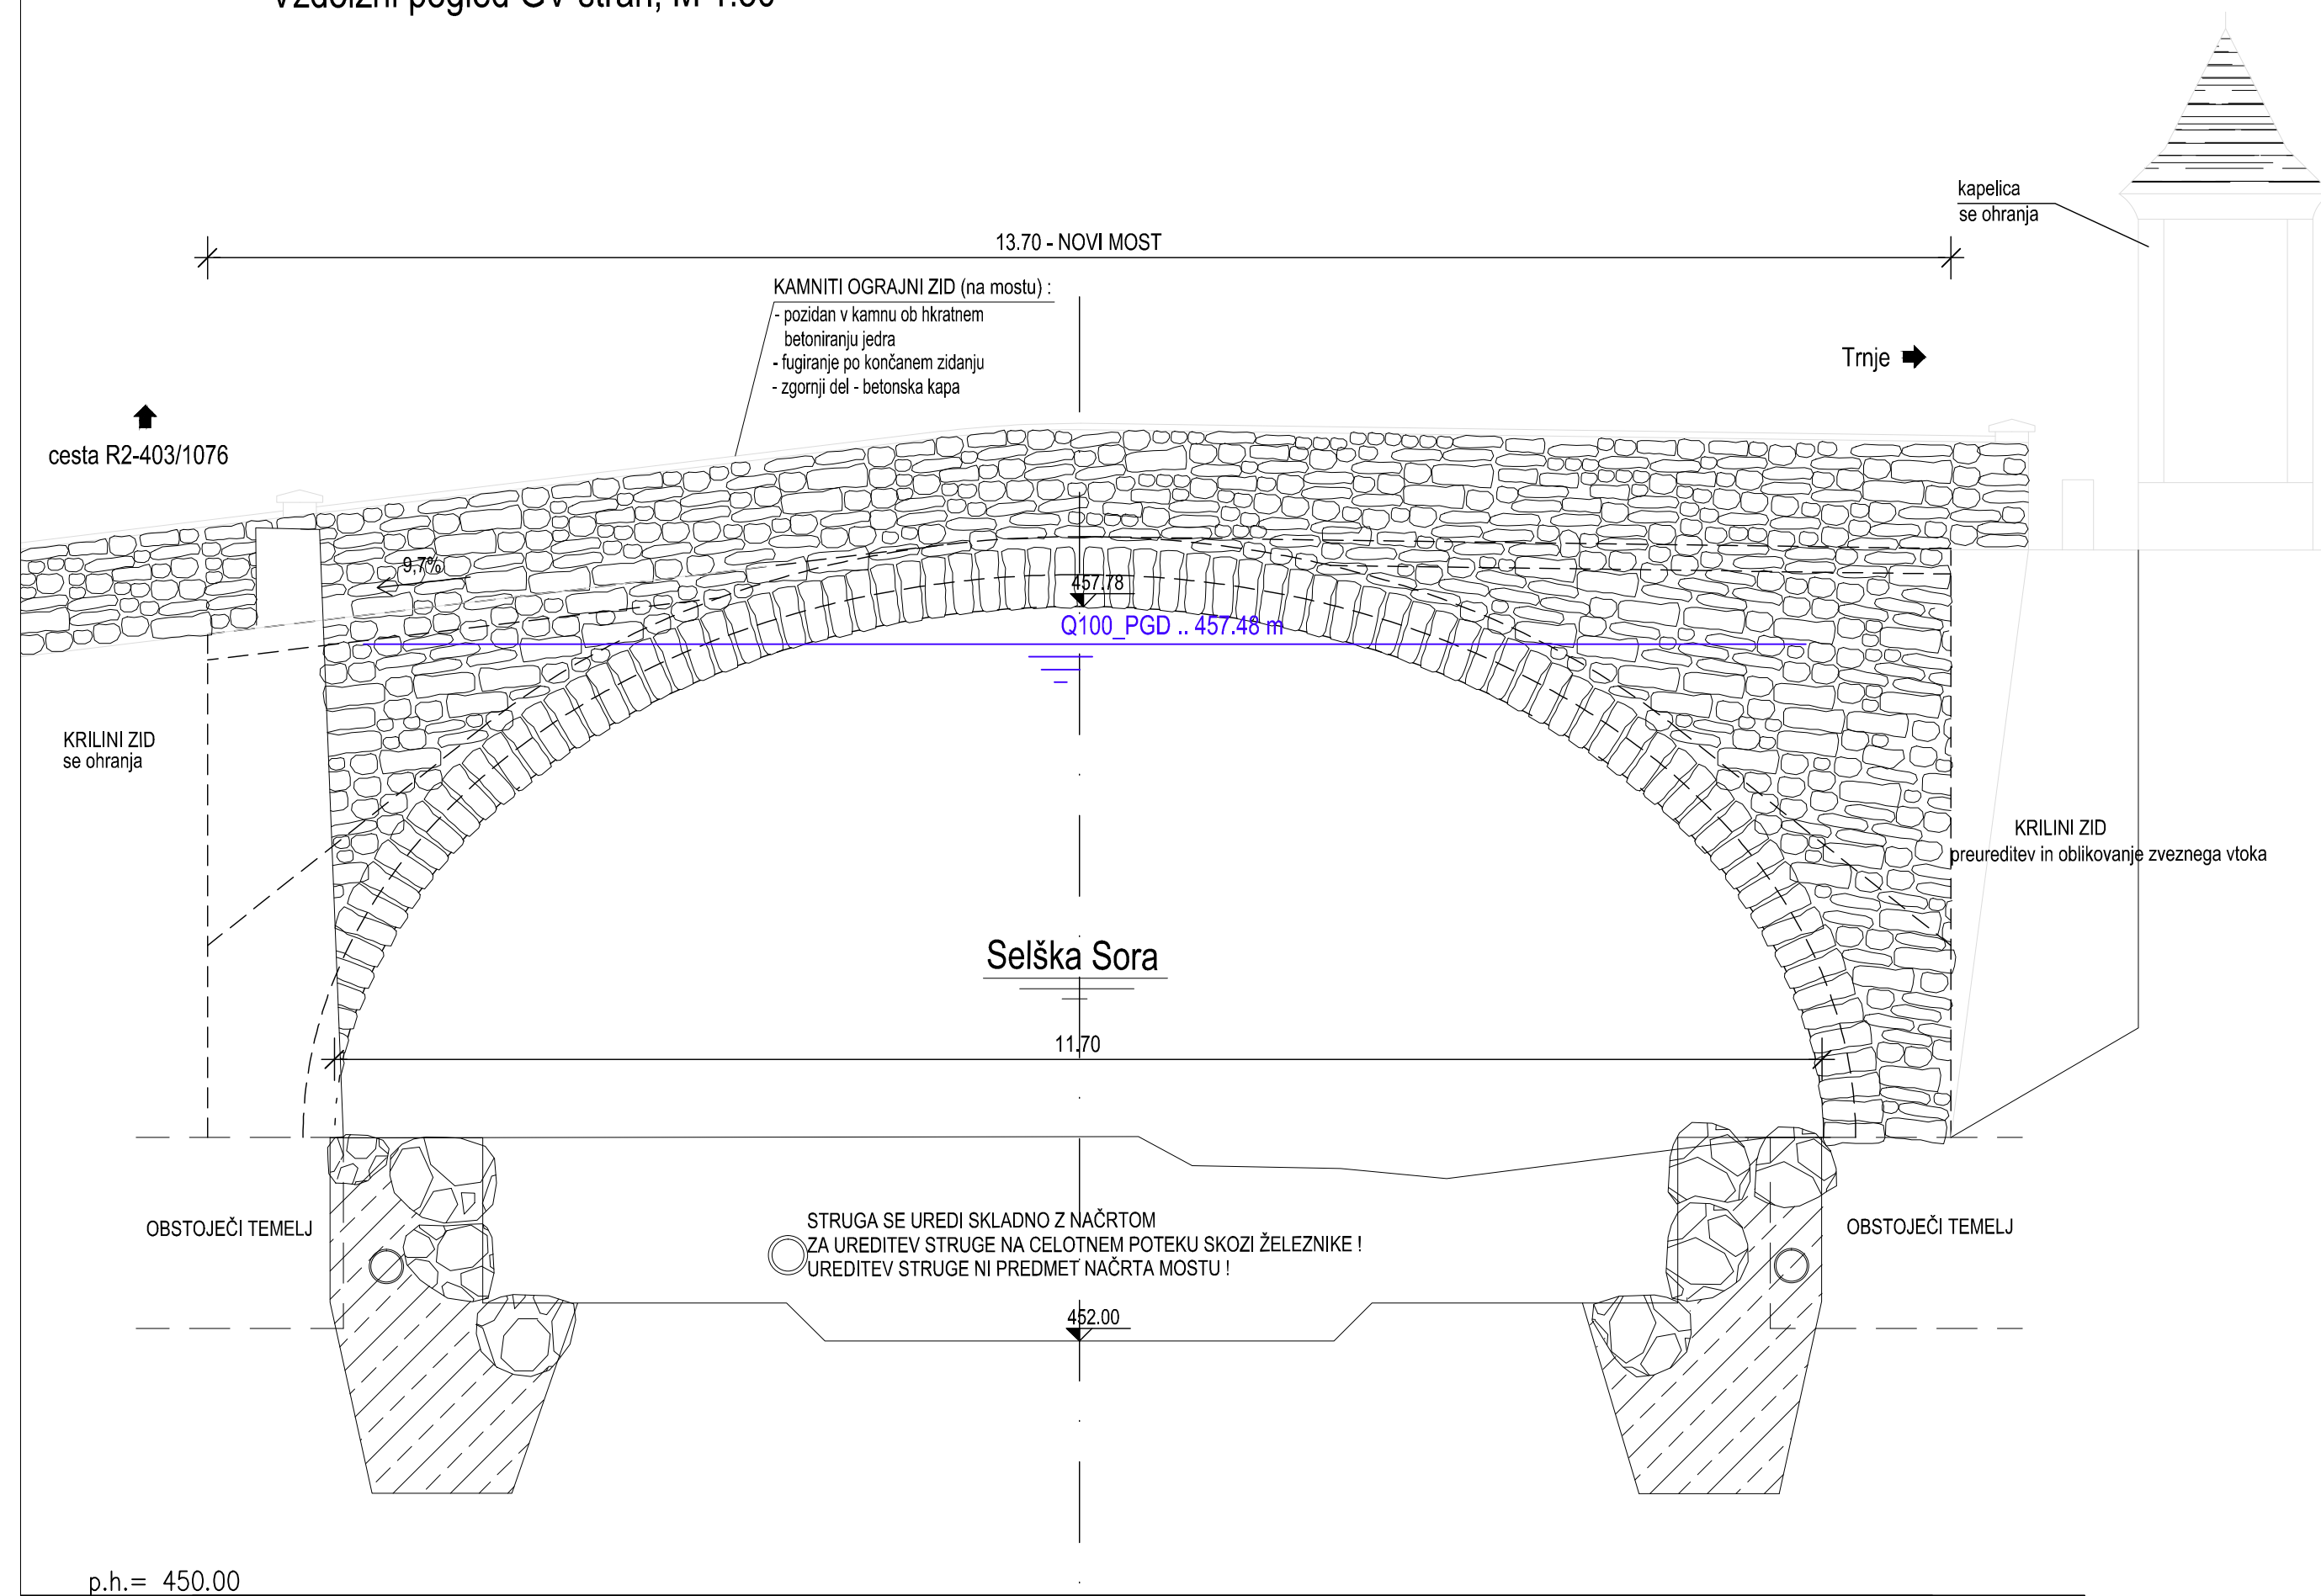

sprememba	opis spremembe	datum	podpis

naročnik/investitor: REPUBLIKA SLOVENIJA Ministrstvo za okolje in prostor Dunajska cesta 47, 1000 Ljubljana		objekt: Ureditev vodne infrastrukture za zagotavljanje poplavne varnosti Železnikov - I. faza	
projektant: IZVO-R d.o.o. projektiranje in inženiring Pot za Brdom 102, 1000 Ljubljana		del objekta: Most na Trnju	
projektant načrta: lineal		vrsta projekta: PGD št. načrta: 1337- M2	št. projekta: H52/15 datum: december 2015
vrsta načrta: 3 Načrt gradbenih konstrukcij 3/3.2 Načrt gradnje mostu na Trnju		št. lista: 4	
ime in priimek odg. vodja proj.: mag. Rok FAZARINC univ.dipl.inž.grad.	id. številka G-0644	vsebina/ naslov risbe: Vzdolžni pogled gorvodna stran	
odg. projektant: Matevž Kralj, univ.dipl.inž.grad.	G-3456	merilo: 1:50	
izdelal: Igor Žugič, univ.dipl.inž.grad.	G-0692	številka DN: 26916	
št. odseka: 002.2160	arh. št.: G.249	faza/objekt: 002.2160 G.249	šifra risbe: G.249
prostor za črtno kodo:			
Vse pravice pridržane. Projektna dokumentacija je last podjetja Lineal d.o.o., ki je lastnik avtorskih pravic. Prepovedana je vsakršna javna raba, kopiranje ali druge oblike posnemavanja celotne vsebine ali posameznih delov projektna dokumentacije, brez predhodnega pisnega soglasja podjetja Lineal d.o.o..			

p.h.= 450.00