


Prečni prerez B-B , M 1:50

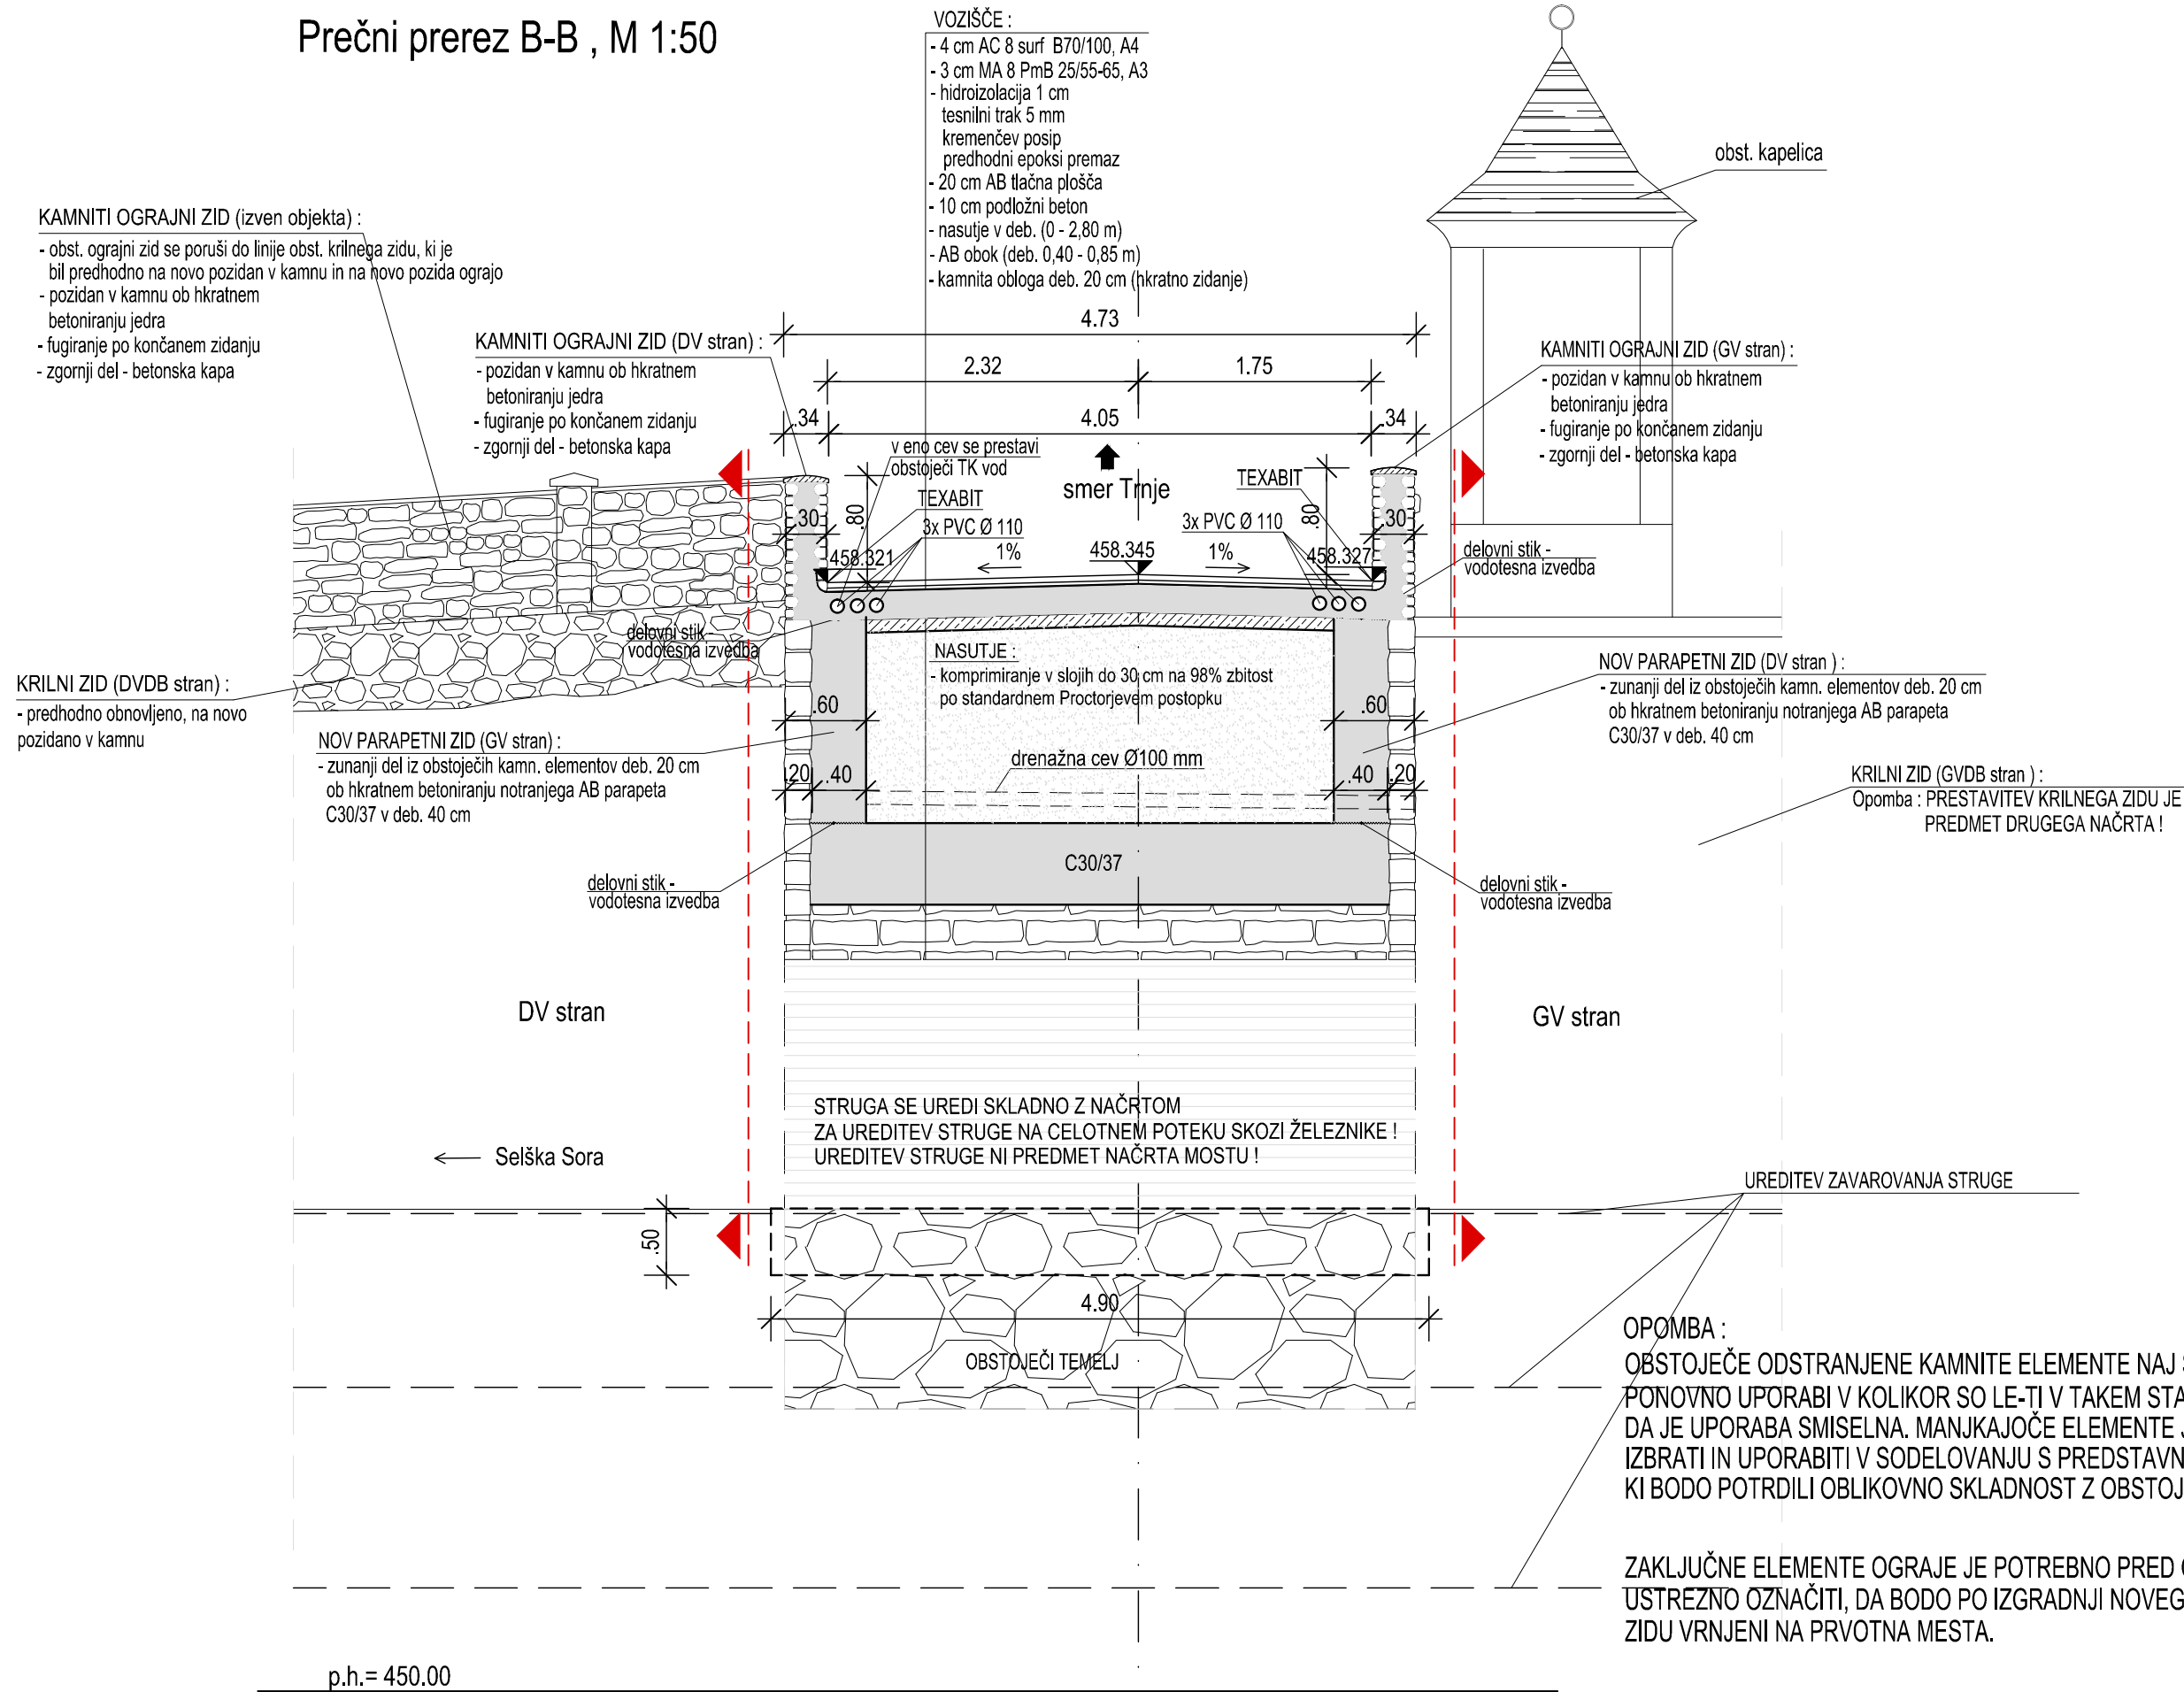

PODLOŽNI BETONI: C12/15, X0

TLAČNA PLOŠČA IN OBOK: C30/37, XC4, XD3, XF3, PV-II - SISTEM BELE KADI

PARAPETNI ZIDOVI: C30/37, XC4, XD3, XF1, PV-II - SISTEM BELE KADI

ARMATURA: B St 500 S

MINIMALNA ZAŠČITNA PLAST BETONA $a=4.5$ cm, ZASUTE POVRŠINE $a=5.0$ cm

LEGENDA:



sprememba	opis spremembe	datum	podpis

naročnik/investitor: REPUBLIKA SLOVENIJA Ministrstvo za okolje in prostor Dunajska cesta 47, 1000 Ljubljana		objekt: Ureditev vodne infrastrukture za zagotavljanje poplavne varnosti Železnikov - I. faza	
projektant: IZVO-R d.o.o. projektiranje in inženiring Pot za Brdom 102, 1000 Ljubljana		del objekta: Most na Trnju	
projektant načrta: lineal		vrsta projekta: PGD	št. projekta: H52/15
		št. načrta: 1337- M2	datum: december 2015
		vrsta načrta: 3 Načrt gradbenih konstrukcij 3/3.2 Načrt gradnje mostu na Trnju	št. lista: 7
ime in priimek odg. vodja proj.: mag. Rok FAZARINC univ.dipl.inž.grad.	id. številka G-0644	vsebina/ naslov risbe: Prečni prerez B-B	
odg. projektant: Matevž Kralj, univ.dipl.inž.grad.	G-3456		
izdelal: Igor Žugič, univ.dipl.inž.grad.	G-0692	merilo: 1:50	številka DN: 26916
št. odseka: arh. št.:	faza/objekt: 002.2160 G.239	prostor za črtno kodo:	

Vse pravice pridržane. Projektna dokumentacija je last podjetja Lineal d.o.o., ki je lastnik avtorskih pravic. Prepevovana je vsakršna javna raba, kopiranje ali druge oblike posnemavanja celotne vsebine ali posameznih delov projektna dokumentacije, brez predhodnega pismenega soglasja podjetja Lineal d.o.o.