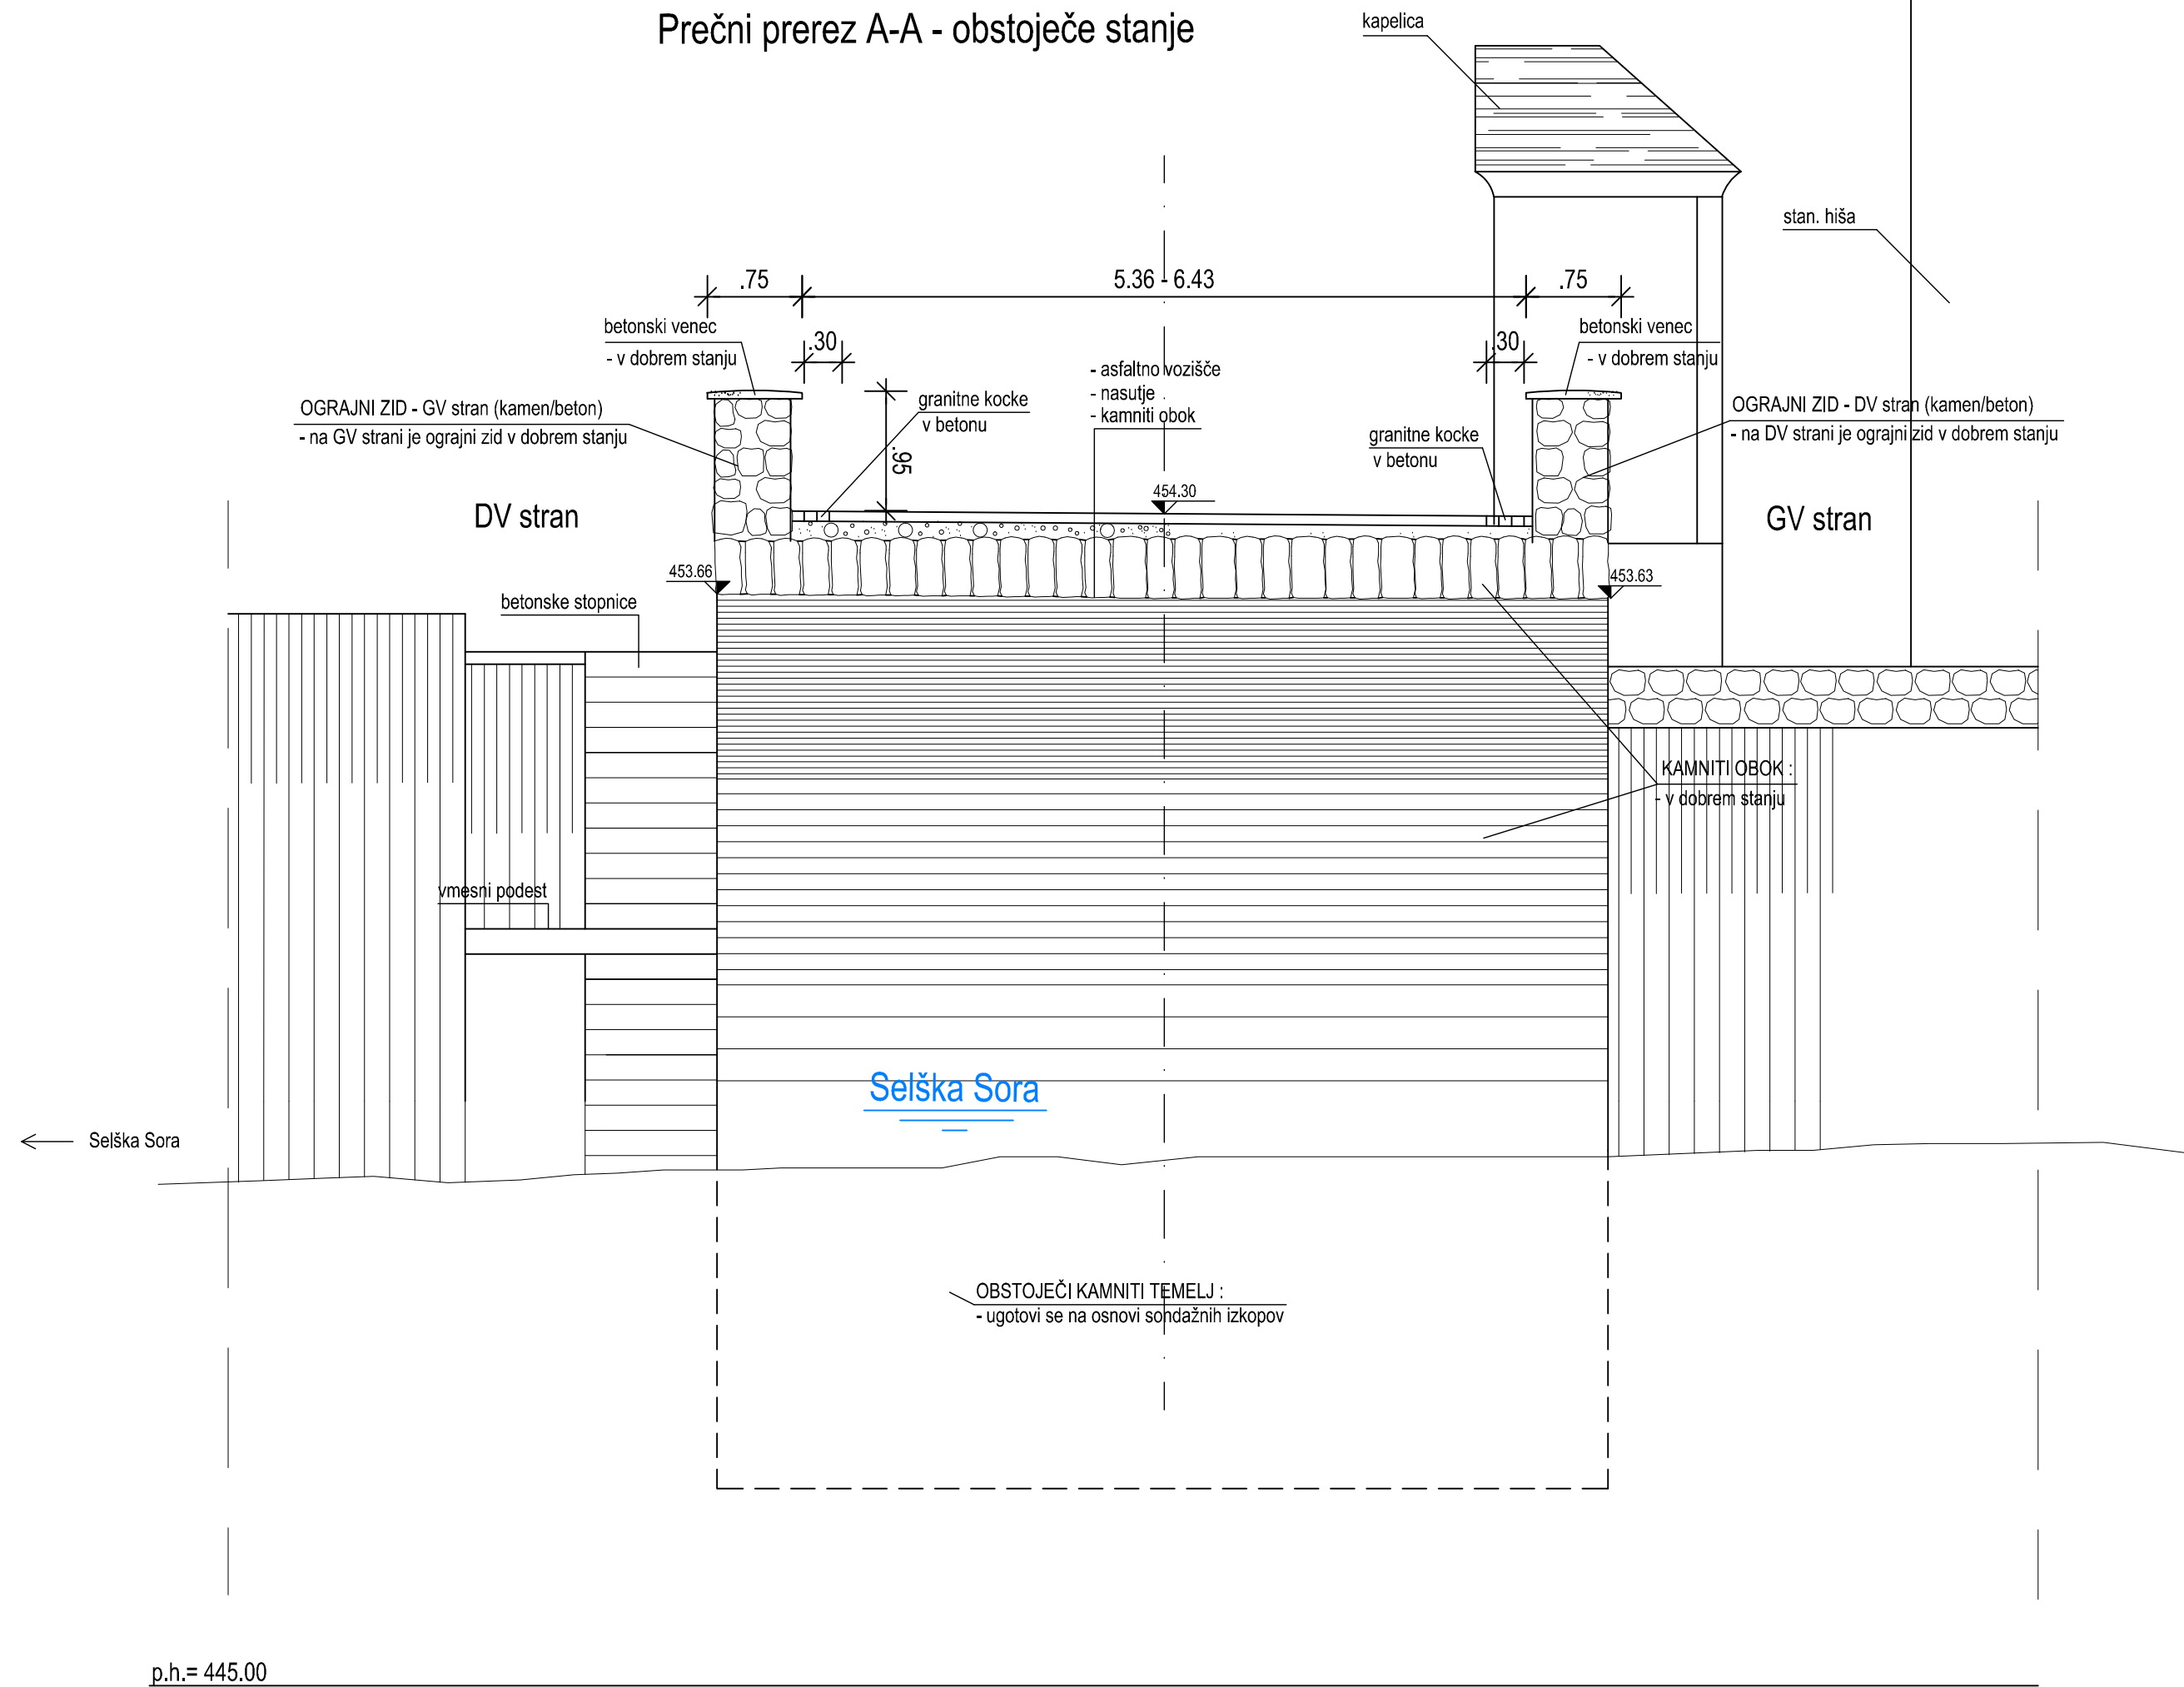

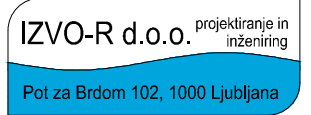



Prečni prerez A-A - obstoječe stanje



sprememba	opis spremembe	datum	podpis

naročnik/investitor:  REPUBLIKA SLOVENIJA Ministrstvo za okolje in prostor Dunajska cesta 47, 1000 Ljubljana		objekt: Ureditev vodne infrastrukture za zagotavljanje poplavne varnosti Železnikov - I. faza	
projektant:  IZVO-R d.o.o. projektiranje in inženiring Pot za Brdom 102, 1000 Ljubljana		del objekta: Most v Racovnik	
projektant načrta:  lineal		vrsta projekta: PGD	št. projekta: H52/15
		št. načrta: 1337-M3	datum: december 2015
		vrsta načrta: 3 Načrt gradbenih konstrukcij 3/3.3 Načrt mostu v Racovnik	
		št. lista: 8	
ime in priimek odg. vodja proj.: mag. Rok FAZARINC univ.dipl.inž.grad.		id. številka G-0644	vsebina/ naslov risbe: Karakteristični prerez mostu - OBSTOJEČE STANJE
odg. projektant: Matevž Kralj, univ.dipl.inž.grad.		G-3456	
izdelal: Igor Žugič, univ.dipl.inž.grad.		G-0692	merilo: 1:50
št. odseka: arh. št.:		faza/objekt: 002.2160	številka DN: 26916
		št. risbe: G.239	prostor za črtno kodo:
Vse pravice pridržane. Projektna dokumentacija je last podjetja Lineal d.o.o., ki je lastnik avtorskih pravic. Prepovedana je vsakršna javna raba, kopiranje ali druge oblike posnemavanja celotne vsebine ali posameznih delov projektna dokumentacije, brez predhodnega pisnega soglasja podjetja Lineal d.o.o.			