
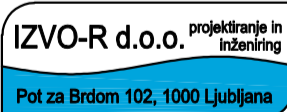



S:\PROJEKTI\1337_Zelezniki_L\faz4_PGD\01_nočrt_cesta\DOF_5000.dwg
25.10.2016 09:36



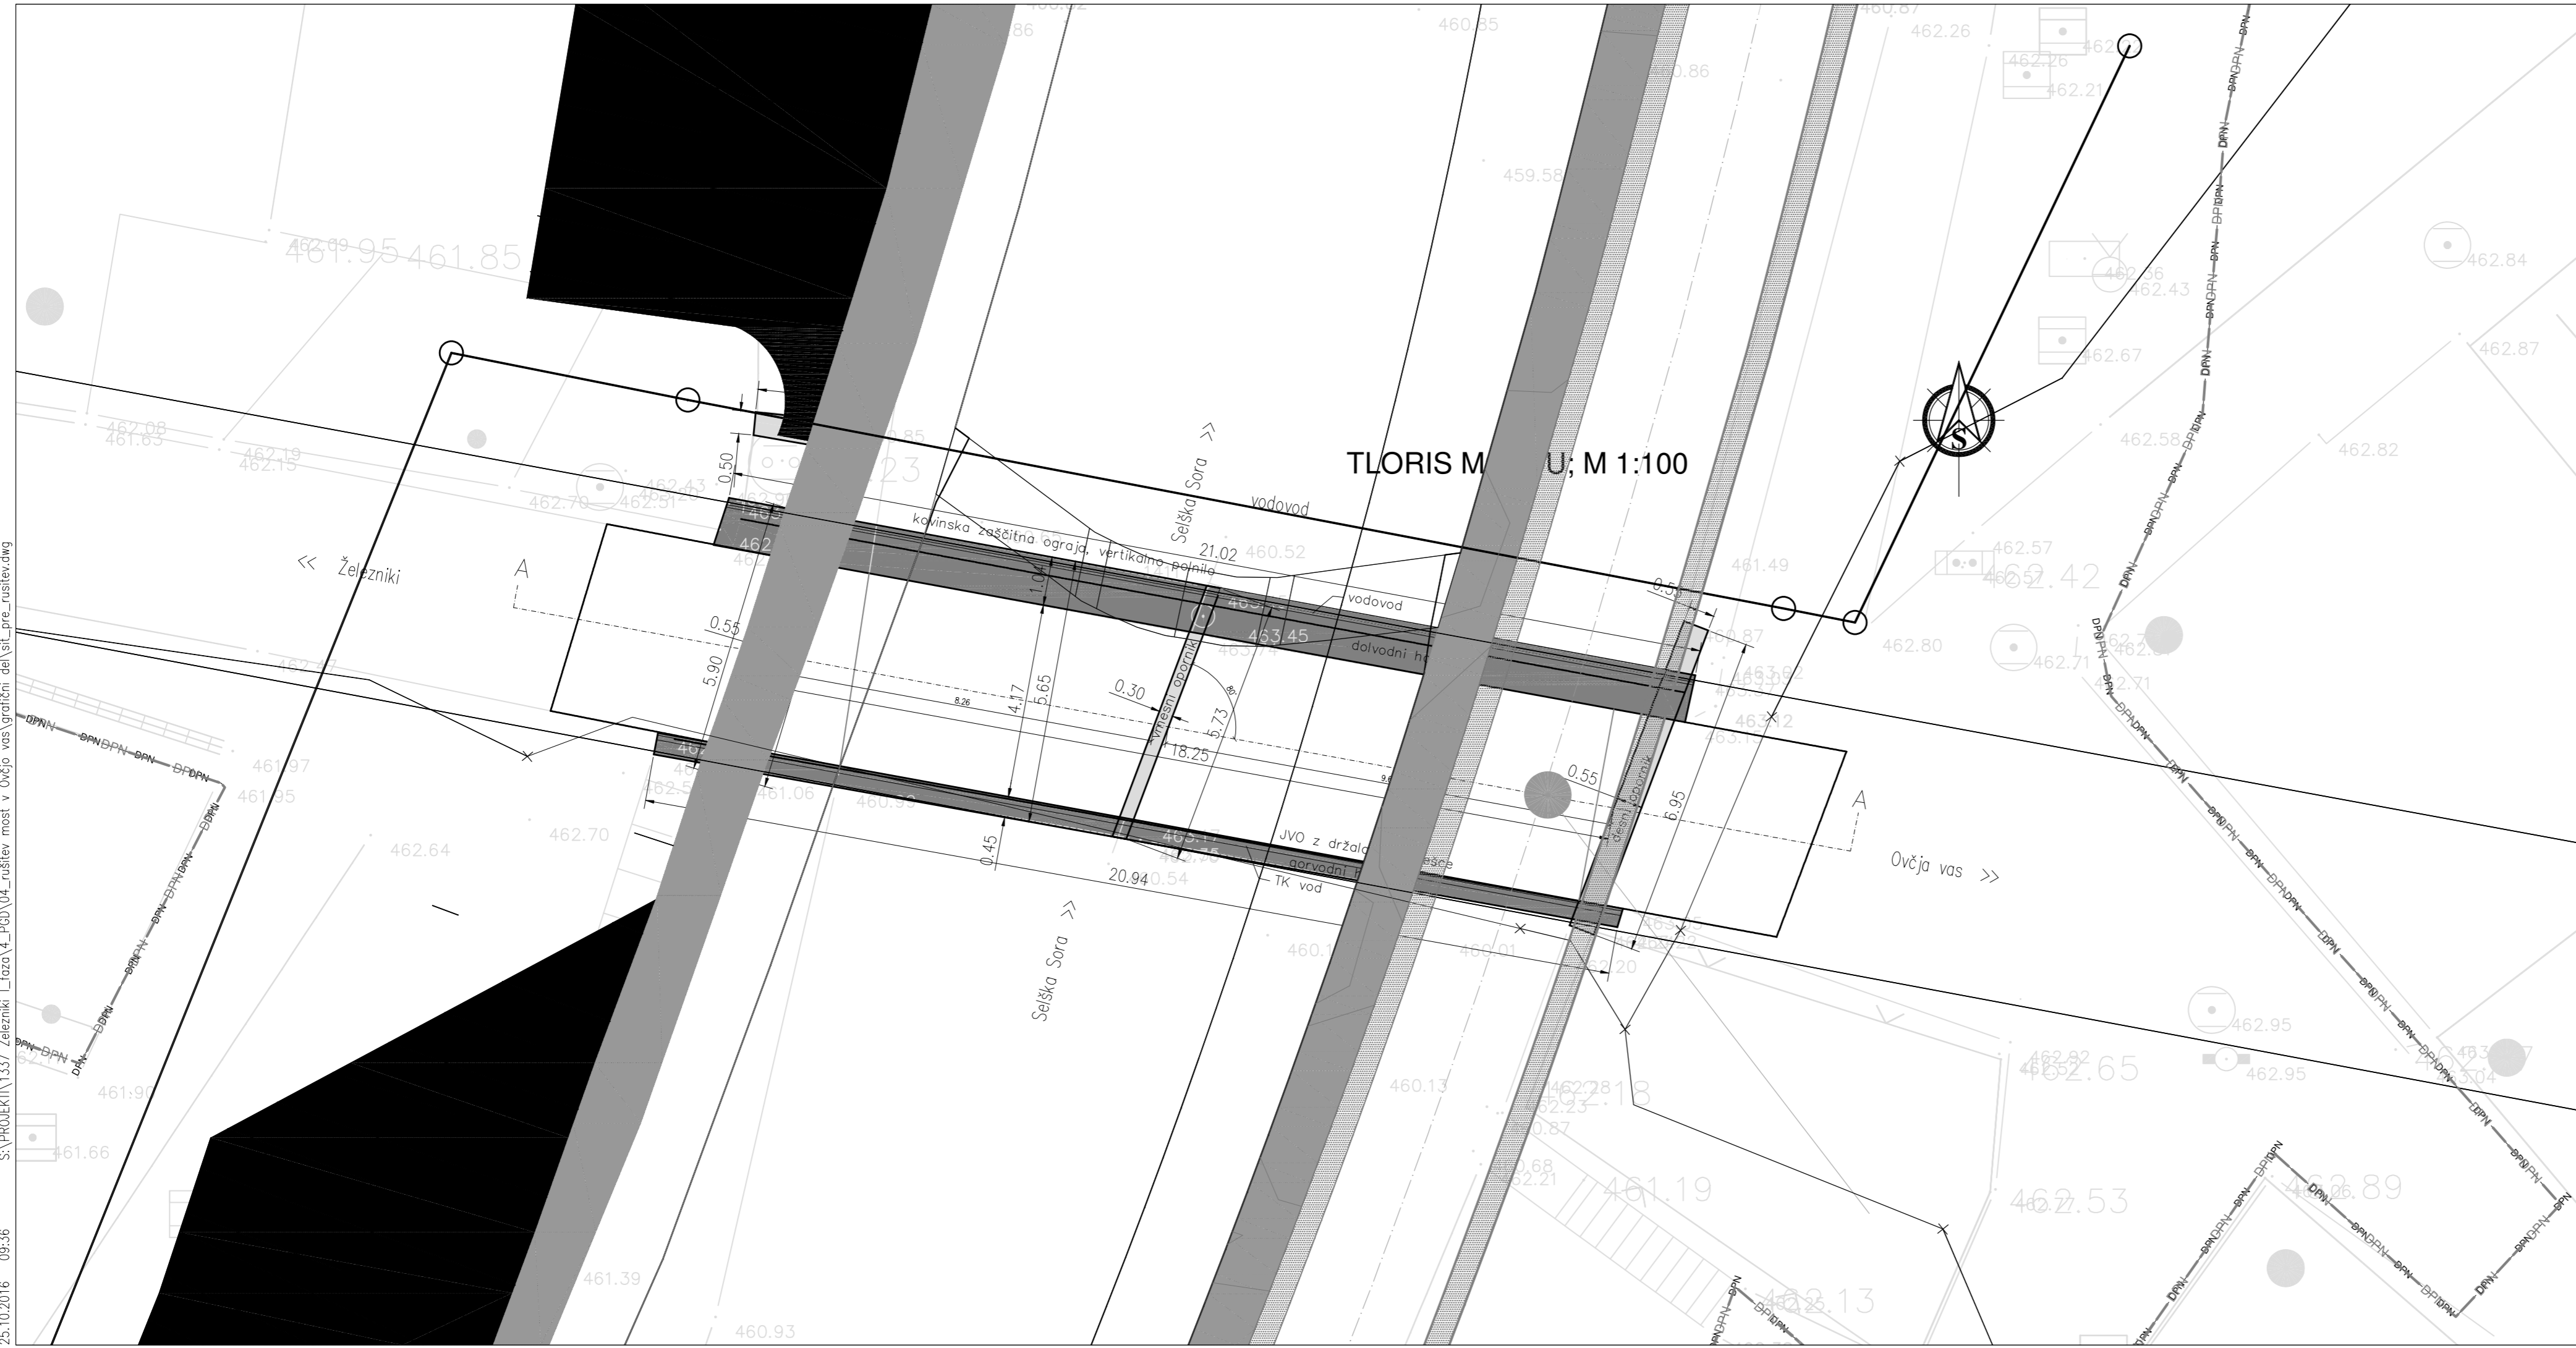
sprememba	opis spremembe	datum	podpis

naročnik/investitor:  REPUBLIKA SLOVENIJA Ministrstvo za okolje in prostor Dunajska cesta 47, 1000 Ljubljana		objekt: Ureditev vodne infrastrukture za zagotavljanje poplavne varnosti Železnikov - I. faza	
projektant:  IZVO-R d.o.o. projektiranje in inženiring Pot za Brdom 102, 1000 Ljubljana		del objekta:	
projektant načrta: 		vrsta projekta: PGD	št. projekta: H52/15
odg. vodja proj.: mag. Rok FAZARINC univ.dipl.inž.grad. G-0644		št. načrta: 1337-RU/M1	datum: December 2015
odg. projektant: Igor ŠTUHEC, univ.dipl.inž.grad. G-0675		vrsta načrta: 3 Načrt gradbenih konstrukcij 3/5.1 Načrt rušitve mostu v Ovčjo vas	št. lista: 1
izdelal: Igor Štuhec, univ.dipl.inž.grad. G-0675		vsebina/ naslov risbe: pregledna situacija	
št. odseka:		merilo: 1:5.000	številka DN: 26916
arh. št.:	faza/objekt: 002.2162	šifra risbe: G.201	prostor za črtno kodo:




Vse pravice pridržane. Projektna dokumentacija je last podjetja Lineal d.o.o., ki je lastnik avtorskih pravic. Prepovedana je vsakršna javna raba, kopiranje ali druge oblike posnemavanja celotne vsebine ali posameznih delov projektna dokumentacije, brez predhodnega pisnega soglasja podjetja Lineal d.o.o.

V/S=420/580 (0.24 m²)

S:\PROJEKTI\1337_Zelezniki_L_faza\4_PCD\04_rusitev_most_v_Ovčjo_vas\grafiki_deli\sit_pre_rusitev.dwg
25.10.2016 09:36



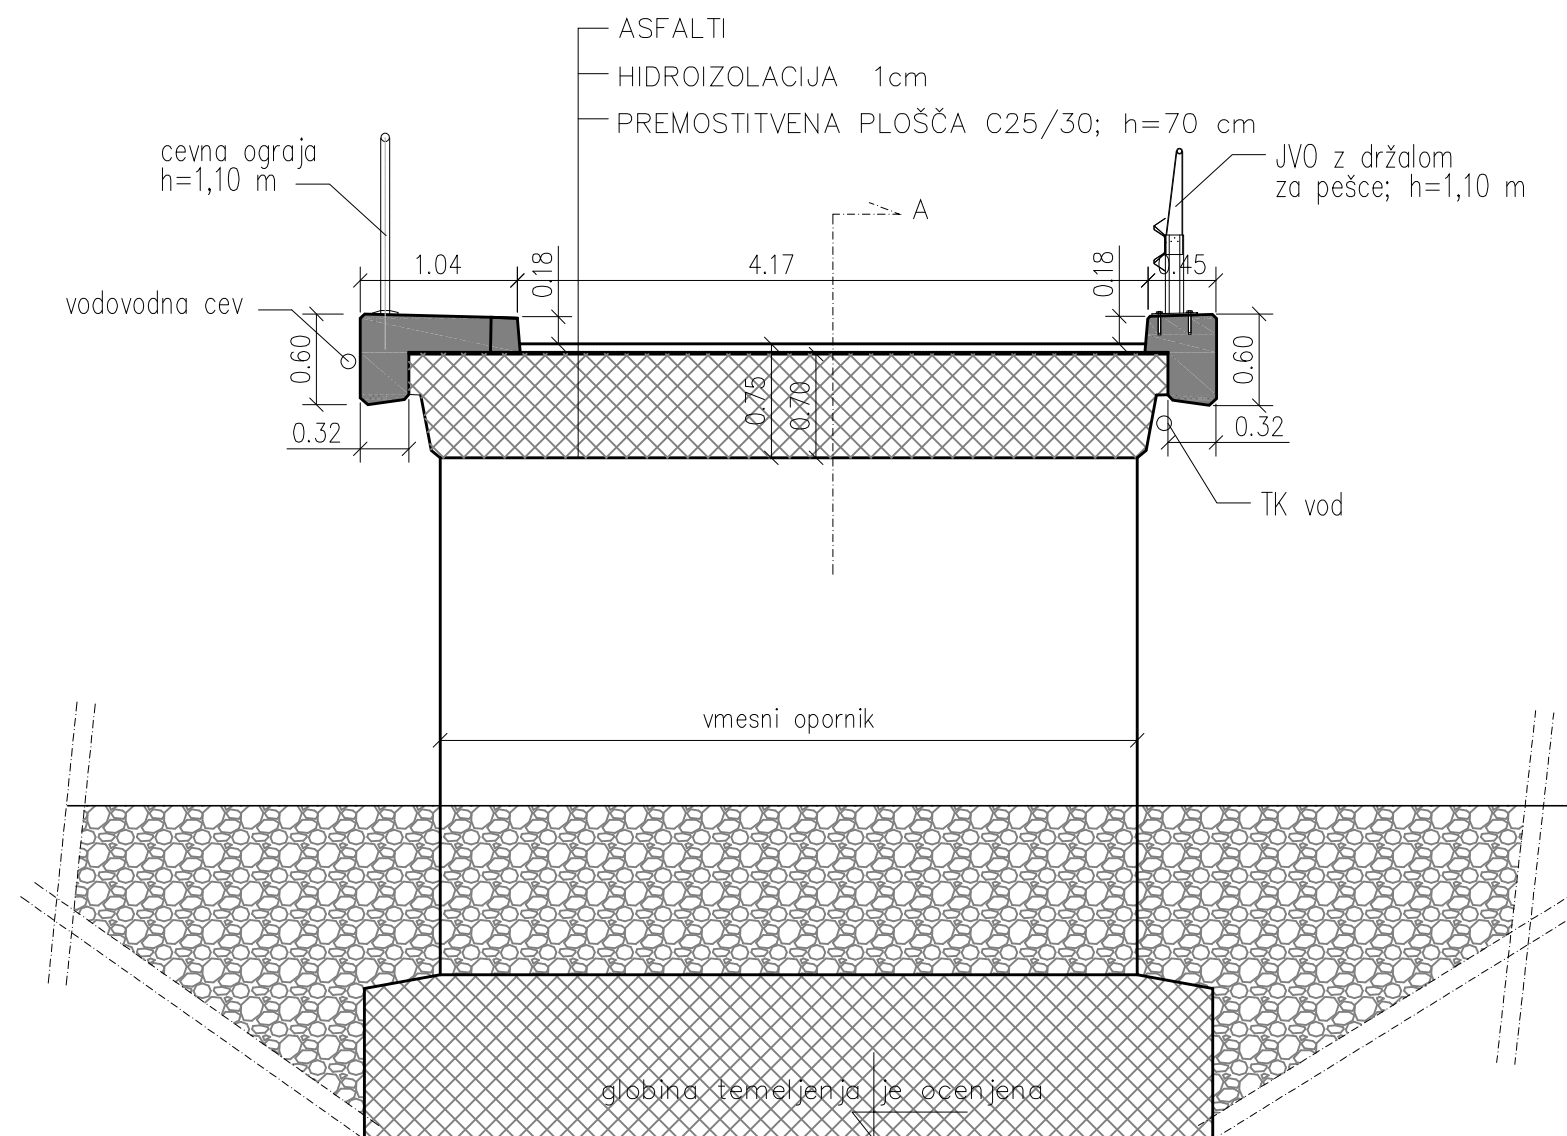
sprememba	opis spremembe	datum	podpis

naročnik/investitor:  REPUBLIKA SLOVENIJA Ministrstvo za okolje in prostor Dunajska cesta 47, 1000 Ljubljana		objekt: Ureditev vodne infrastrukture za zagotavljanje poplavne varnosti Železnikov - I. faza	
projektant:  IZVO-R d.o.o. projektiranje in inženiring		del objekta: Most v Ovčjo vas	
projektant načrta:  lineal		vrsta projekta: PGD št. načrta: 1337-RU/M1 vrsta načrta: 3 Načrt gradbenih konstrukcij 35.1 Načrt rusitve mostu v Ovčjo vas	št. projekta: H52/15 datum: December 2015 št. lista: 2
ime in priimek	id. številka	vsebina/ naslov risbe:	
odg. vodja proj: mag. Rok FAZARINC univ.dipl.inž.grad.	G-0644	tloris mostu v Ovčjo vas	
odg. projektant: Igor ŠTUHEC, univ.dipl.inž.grad.	G-0675	-	
izdelal: Igor Štuhec, univ.dipl.inž.grad.	G-0675	merilo:	številka DN:
št. odseka:	arh. št.:	faza/objekt:	šifra risbe:
		002.2162	G.220




Vse pravice pridržane. Projektna dokumentacija je last podjetja Lineal d.o.o., ki je lastnik avtorskih pravic. Prepovedano je vsakršna javna raba, kopiranje ali druge oblike posnemavanja celotne vsebine ali posameznih delov projektna dokumentacije, brez predhodnega pisnega soglasja podjetja Lineal d.o.o.

V/S=297/765 (0.23 m²)

PREČNI PREREZ: "B"; M 1:50

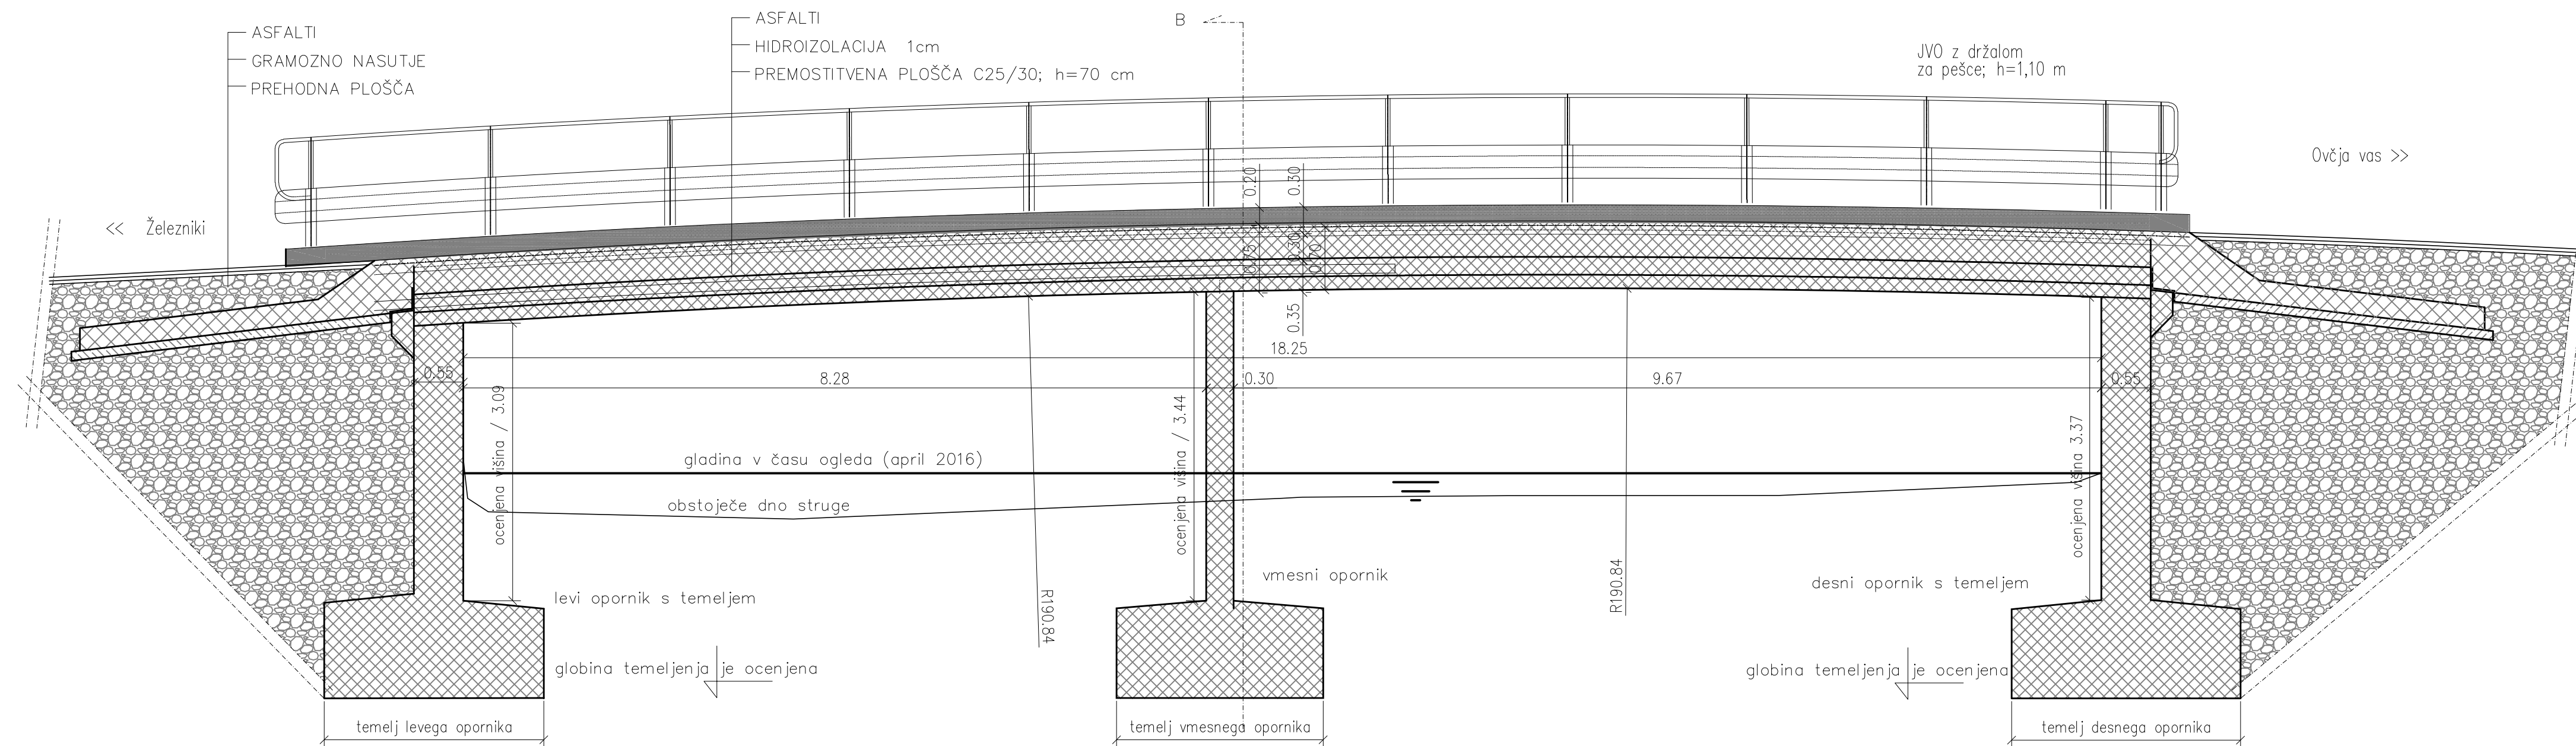


sprememba	opis spremembe	datum	podpis
-----------	----------------	-------	--------

naročnik/investitor:  REPUBLIKA SLOVENIJA Ministrstvo za okolje in prostor Dunajska cesta 47, 1000 Ljubljana		objekt: Ureditev vodne infrastrukture za zagotavljanje poplavne varnosti Železnikov - I. faza	
projektant: 		del objekta: Most v Ovčjo vas	
projektant načrta: 		vrsta projekta: PGD	št. projekta: H52/15
		št. načrta: 1337-RU/M1	datum: December 2015
		vrsta načrta: 3 Načrt gradbenih konstrukcij 3/5.1 Načrt rušitve mostu v Ovčjo vas	št. lista: 3
ime in priimek odg. vodja proj.: mag. Rok FAZARINC univ.dipl.inž.grad.		id. številka G-0644	vsebina/ naslov risbe: Prečni prerez mostu v Ovčjo vas - -
odg. projektant: Igor ŠTUHEC, univ.dipl.inž.grad.		G-0675	merilo: 1:50
izdelal: Igor Štuhec, univ.dipl.inž.grad.		G-0675	številka DN: 26916
št. odseka:	arh. št.:	faza/objekt: 002.2162	šifra risbe: G.240
prostor za črtno kodo:			

Vse pravice pridržane. Projektna dokumentacija je last podjetja Lineal d.o.o., ki je lastnik avtorskih pravic. Prepečena je vsakršna javna raba, kopiranje ali druge oblike posnemavanja celotne vsebine ali posameznih delov projektne dokumentacije, brez predhodnega pisnega soglasja podjetja Lineal d.o.o.

VZDOLŽNI PREREZ: "A"; M 1:50



spremenba	opis spremembe	datum	podpis
-----------	----------------	-------	--------

<p>REPUBLIKA SLOVENIJA Ministrstvo za okolje in prostor Dunajska cesta 47, 1000 Ljubljana</p>		<p>objekt: Ureditev vodne infrastrukture za zagotavljanje poplavne varnosti Železnikov - I. faza</p>	
<p>projekant:</p> <p>IZVO-R d.o.o. projektiranje in inženiring</p>		<p>del objekta: Most v Ovčjo vas</p>	
<p>projekant na črta:</p> <p>lineal</p>		<p>vrsta projekta: PGD</p>	<p>št. projekta: H52/15</p>
<p>izdelal:</p> <p>Igor Štuhec, univ.dipl.inž.grad.</p>		<p>št. načrta: 1337-RU/M1</p>	<p>datum: December 2015</p>
<p>odg. vodja proj.:</p> <p>mag. Rok FAZARINC univ.dipl.inž.grad.</p>		<p>vrsta načrta: 3 Načrt gradbenih konstrukcij</p>	<p>št. lista: 4</p>
<p>odg. projektant:</p> <p>Igor ŠTUHEC, univ.dipl.inž.grad.</p>		<p>35.1 Načrt rušitve mostu v Ovčjo vas</p>	
<p>izdelal:</p> <p>Igor Štuhec, univ.dipl.inž.grad.</p>		<p>merilo: 1:50</p>	<p>številka DN: 26916</p>
<p>št. odseka:</p> <p>002.2162</p>		<p>faza/objekt:</p> <p>G.250</p>	<p>prostor za črtno kodo:</p>

Vse pravice pridržane. Projektna dokumentacija je last podjetja Lineal d.o.o., ki je lastnik avtorskih pravic. Prepovedana je vsakršna javna raba, kopiranje ali druge oblike posnemavanja celotne vsebine ali posameznih delov projektna dokumentacije, brez predhodnega pisnega soglasja podjetja Lineal d.o.o.

V/S=297/950 (0.28 m²)