


Karakteristični prerez mostu A-A , M 1:50
- OBSTOJEČE STANJE

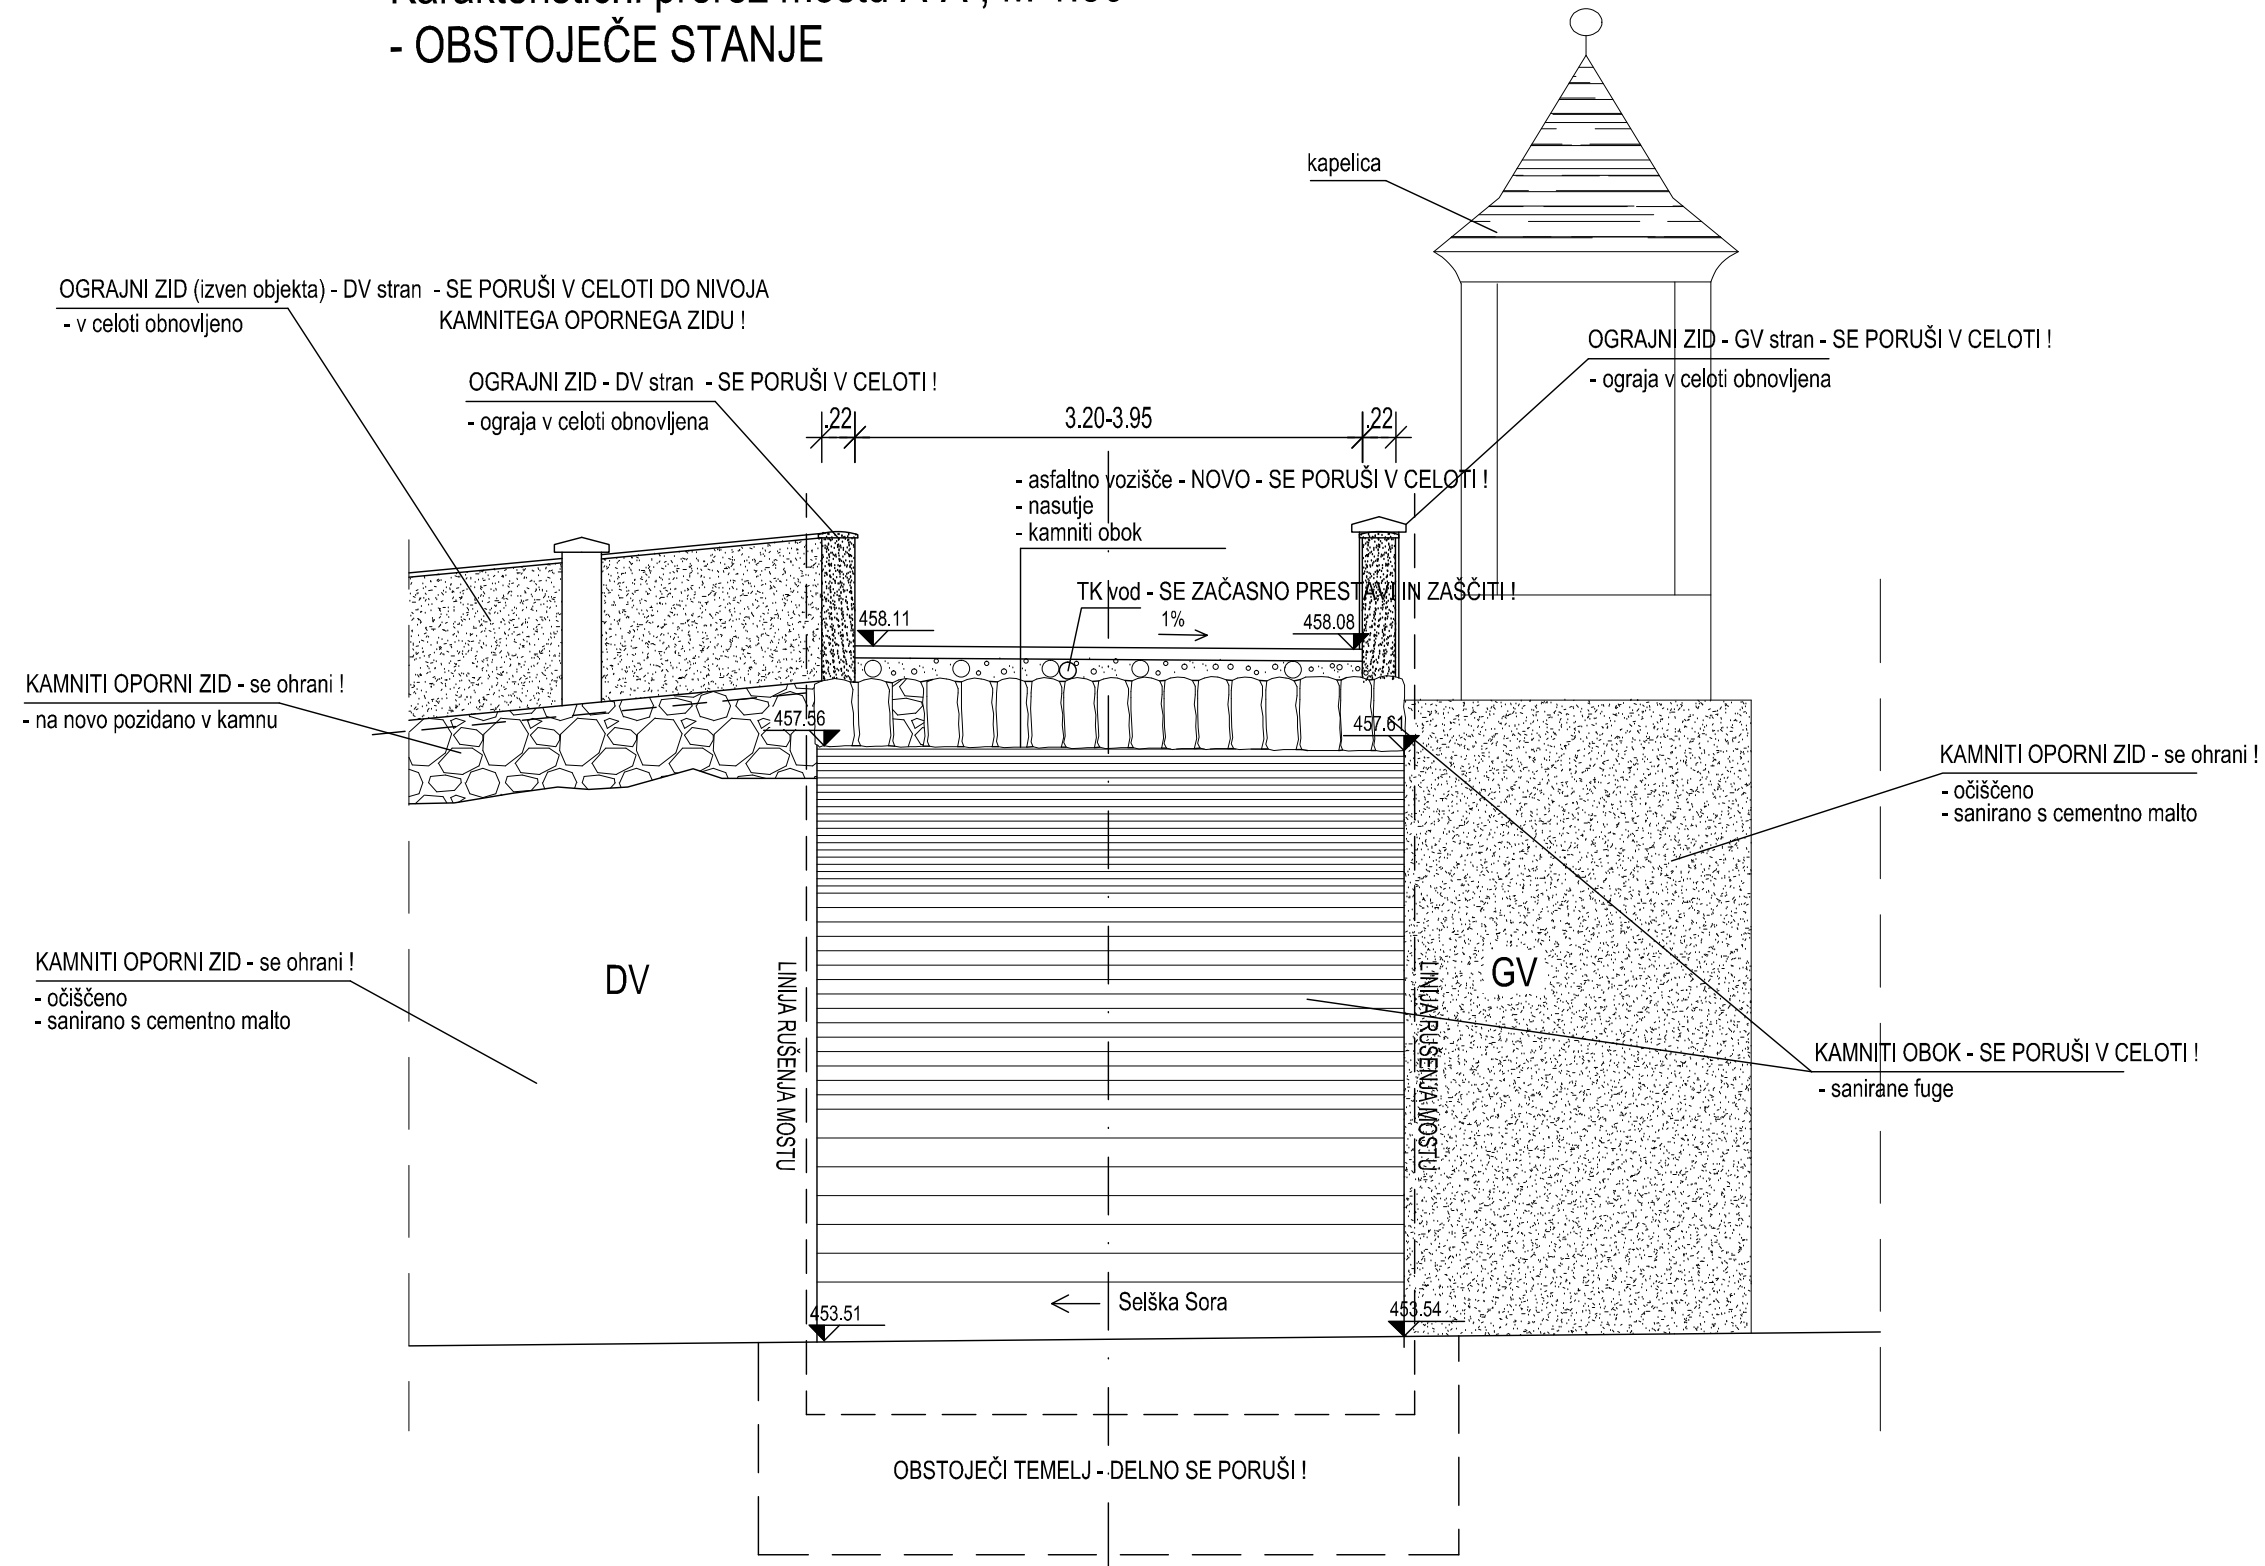

p.h. = 450.00

sprememba	opis spremembe	datum	podpis

naročnik/investitor:  REPUBLIKA SLOVENIJA Ministrstvo za okolje in prostor Dunajska cesta 47, 1000 Ljubljana		objekt: Ureditev vodne infrastrukture za zagotavljanje poplavne varnosti Železnikov - I. faza	
projektant:  IZVO-R d.o.o. projektiranje in inženiring Pot za Brdom 102, 1000 Ljubljana		del objekta: Most na Trnju	
projektant na črta:  lineal		vrsta projekta: PGD št. načrta: 1337- RU/M2 vrsta načrta: 3 Načrt gradbenih konstrukcij 3/5.2 Načrt rušitve mostu na Trnju	št. projekta: H52/15 datum: december 2015 št. lista: 3
ime in priimek	id. številka	vsebina/ naslov risbe:	
odg. vodja proj.: mag. Rok FAZARINC univ.dipl.inž.grad.	G-0644	Karakteristični prerez objekta A-A - OBSTOJEČE STANJE	
odg. projektant: Igor Štuhec, univ.dipl.inž.grad.	G-0675	merilo:	številka DN:
izdelal: Igor Žugič, univ.dipl.inž.grad.	G-0692	1:50	26916
št. odseka:	arh. št.:	faza/objekt:	šifra risbe:
		002.2160	G.239
prostor za črtno kodo:			
Vse pravice pridržane. Projektna dokumentacija je last podjetja Lineal d.o.o., ki je lastnik avtorskih pravic. Prepovedana je vsakršna javna raba, kopiranje ali druge oblike posnemavanja celotne vsebine ali posameznih delov projektna dokumentacije, brez predhodnega pisnega soglasja podjetja Lineal d.o.o..			