


Vzdolžni pogled GV stran , M 1:50  
- OBSTOJEČE STANJE

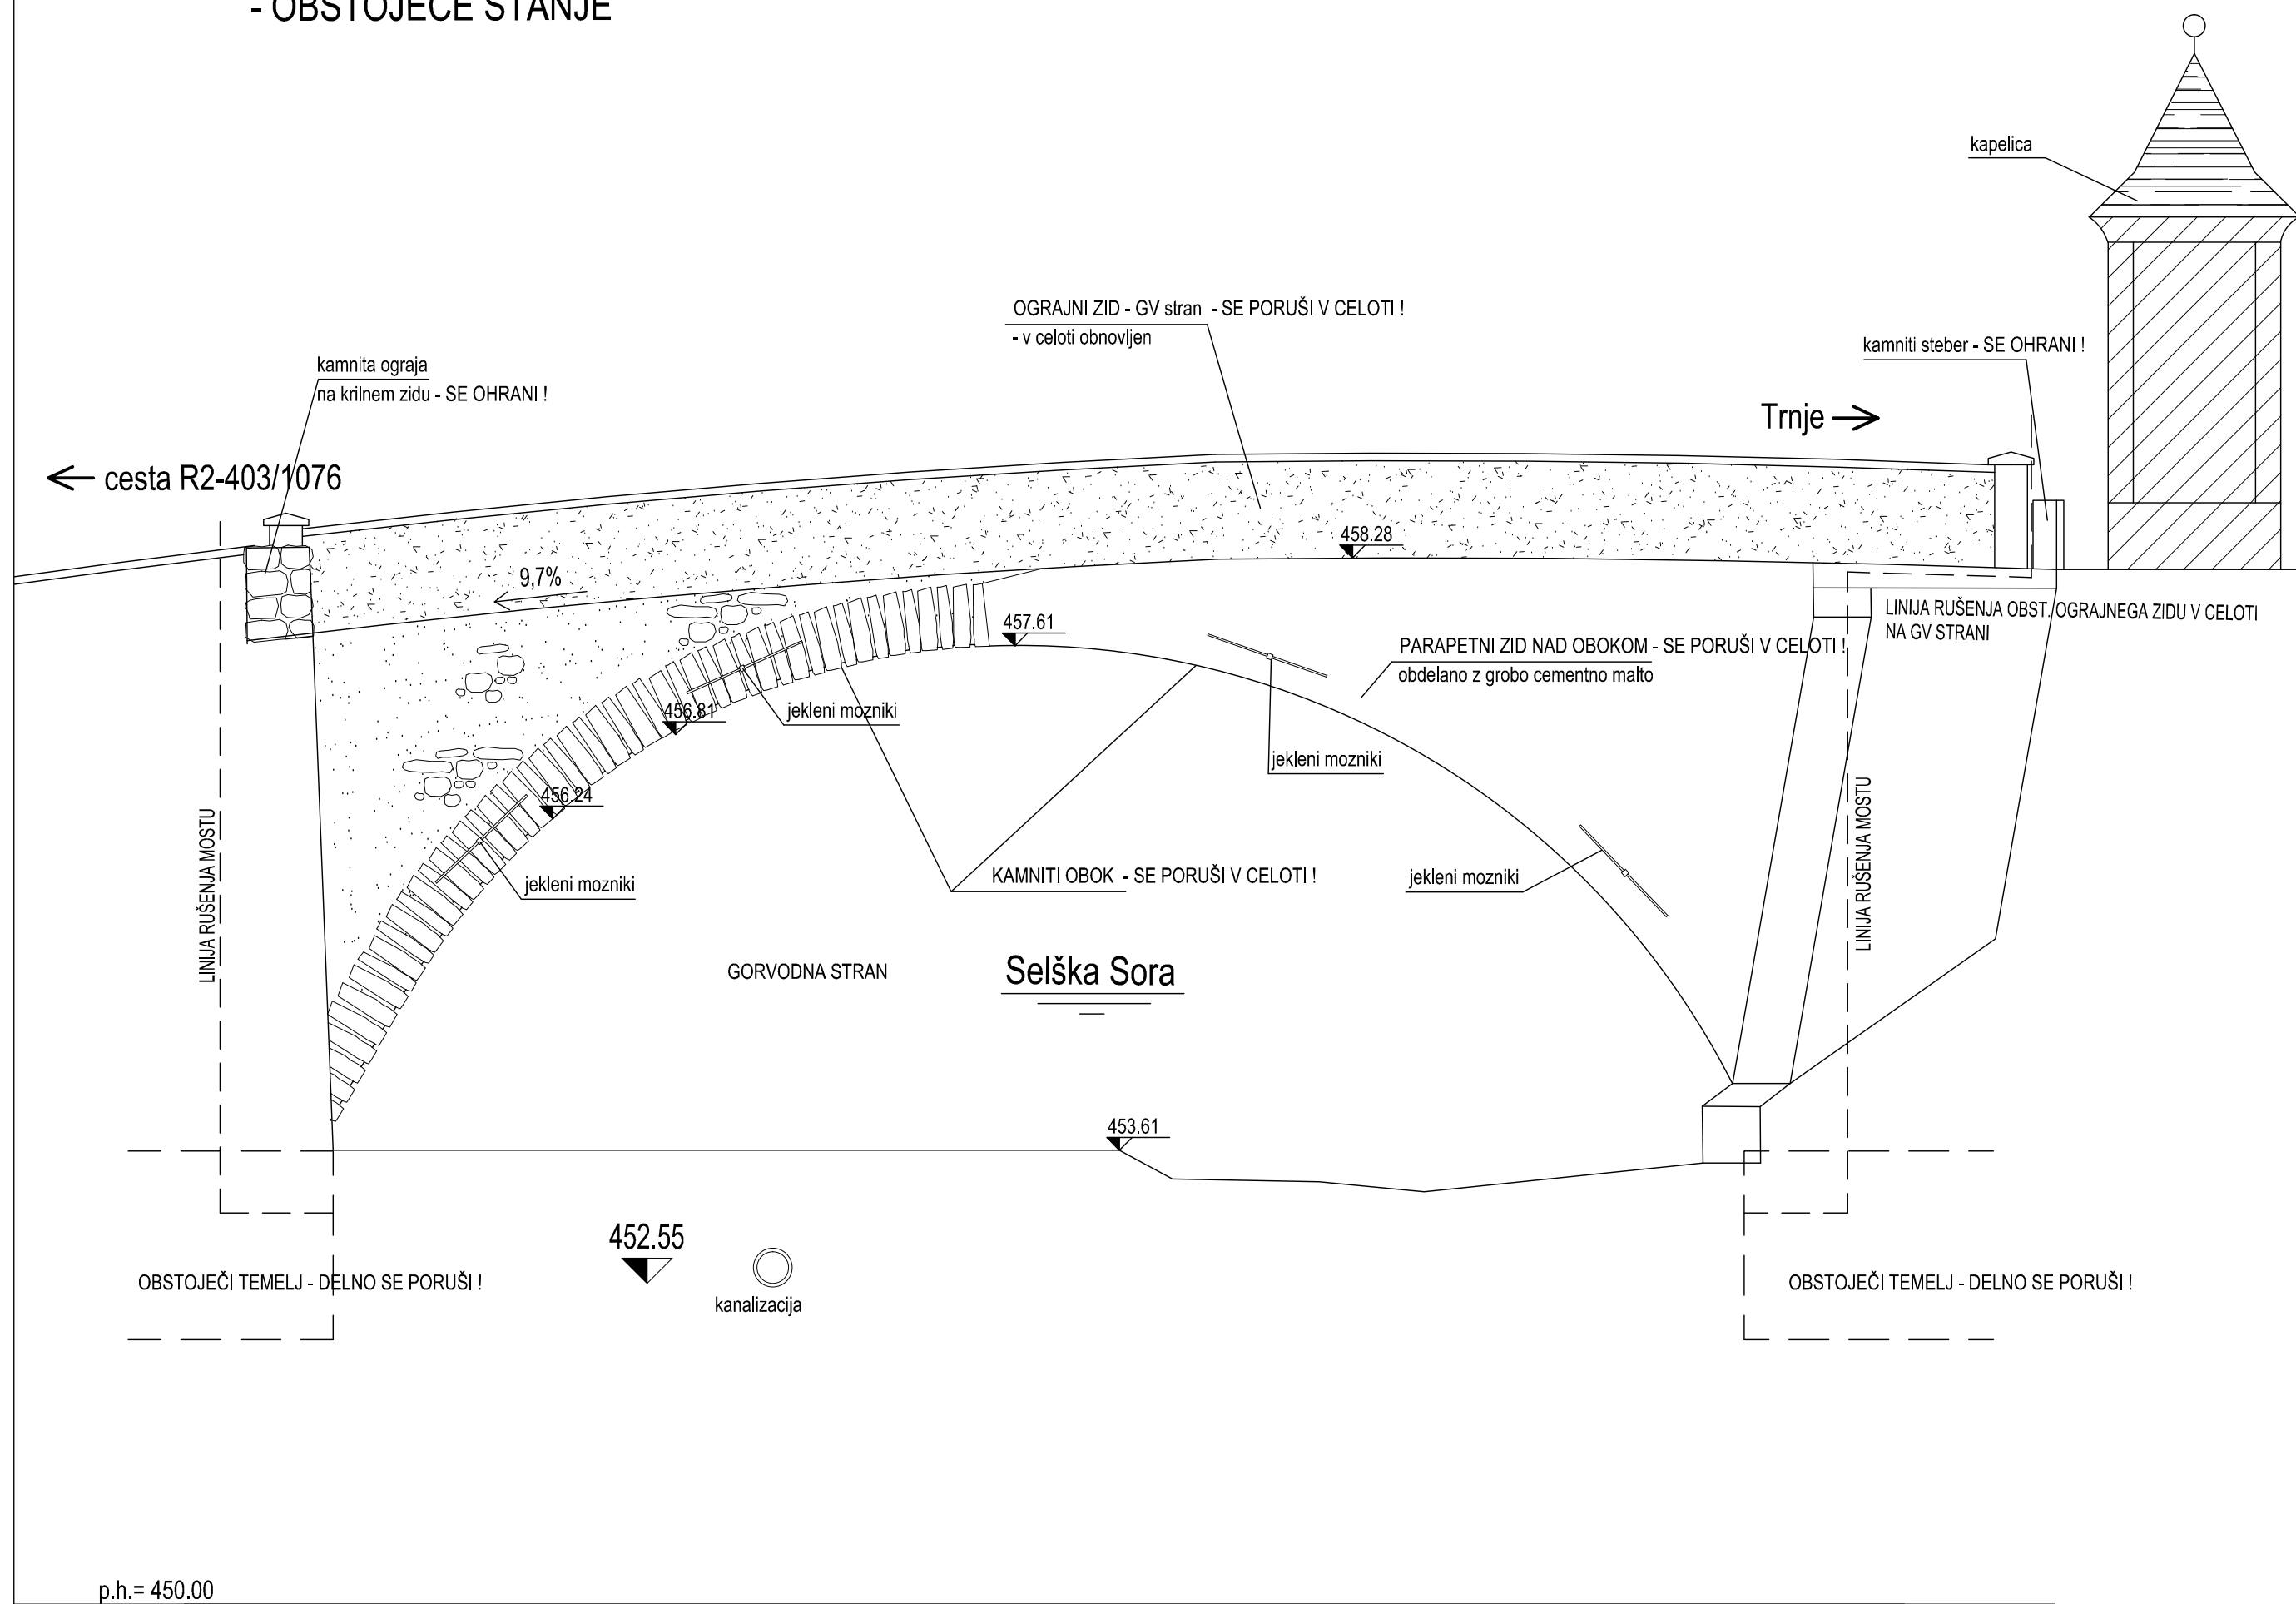

sprememba	opis spremembe	datum	podpis

naročnik/investitor: REPUBLIKA SLOVENIJA Ministrstvo za okolje in prostor Dunajska cesta 47, 1000 Ljubljana		objekt: Ureditev vodne infrastrukture za zagotavljanje poplavne varnosti Železnikov - I. faza	
projektant: IZVO-R d.o.o. projektiranje in inženiring Pot za Brdom 102, 1000 Ljubljana		del objekta: Most na Trnju	
projektant načrta: lineal		vrsta projekta: <b>PGD</b>	št. projekta: <b>H52/15</b>
		št. načrta: <b>1337- RU/M2</b>	datum: <b>december 2015</b>
		vrsta načrta: 3 Načrt gradbenih konstrukcij 3/5.2 Načrt rušitve mostu na Trnju	
		merilo: <b>1:50</b>	številka DN: <b>26916</b>
št. odseka:	arh. št.:	faza/objekt:	šifra risbe:
		<b>002.2160</b>	<b>G.249</b>
prostor za črtno kodo:			

Vse pravice pridržane. Projektna dokumentacija je last podjetja Lineal d.o.o., ki je lastnik avtorskih pravic. Prepovedana je vsakršna javna raba, kopiranje ali druge oblike posnemavanja celotne vsebine ali posameznih delov projektna dokumentacije, brez predhodnega pisnega soglasja podjetja Lineal d.o.o.