


DESNO LEVO  
S58 - S59  
1+559.49

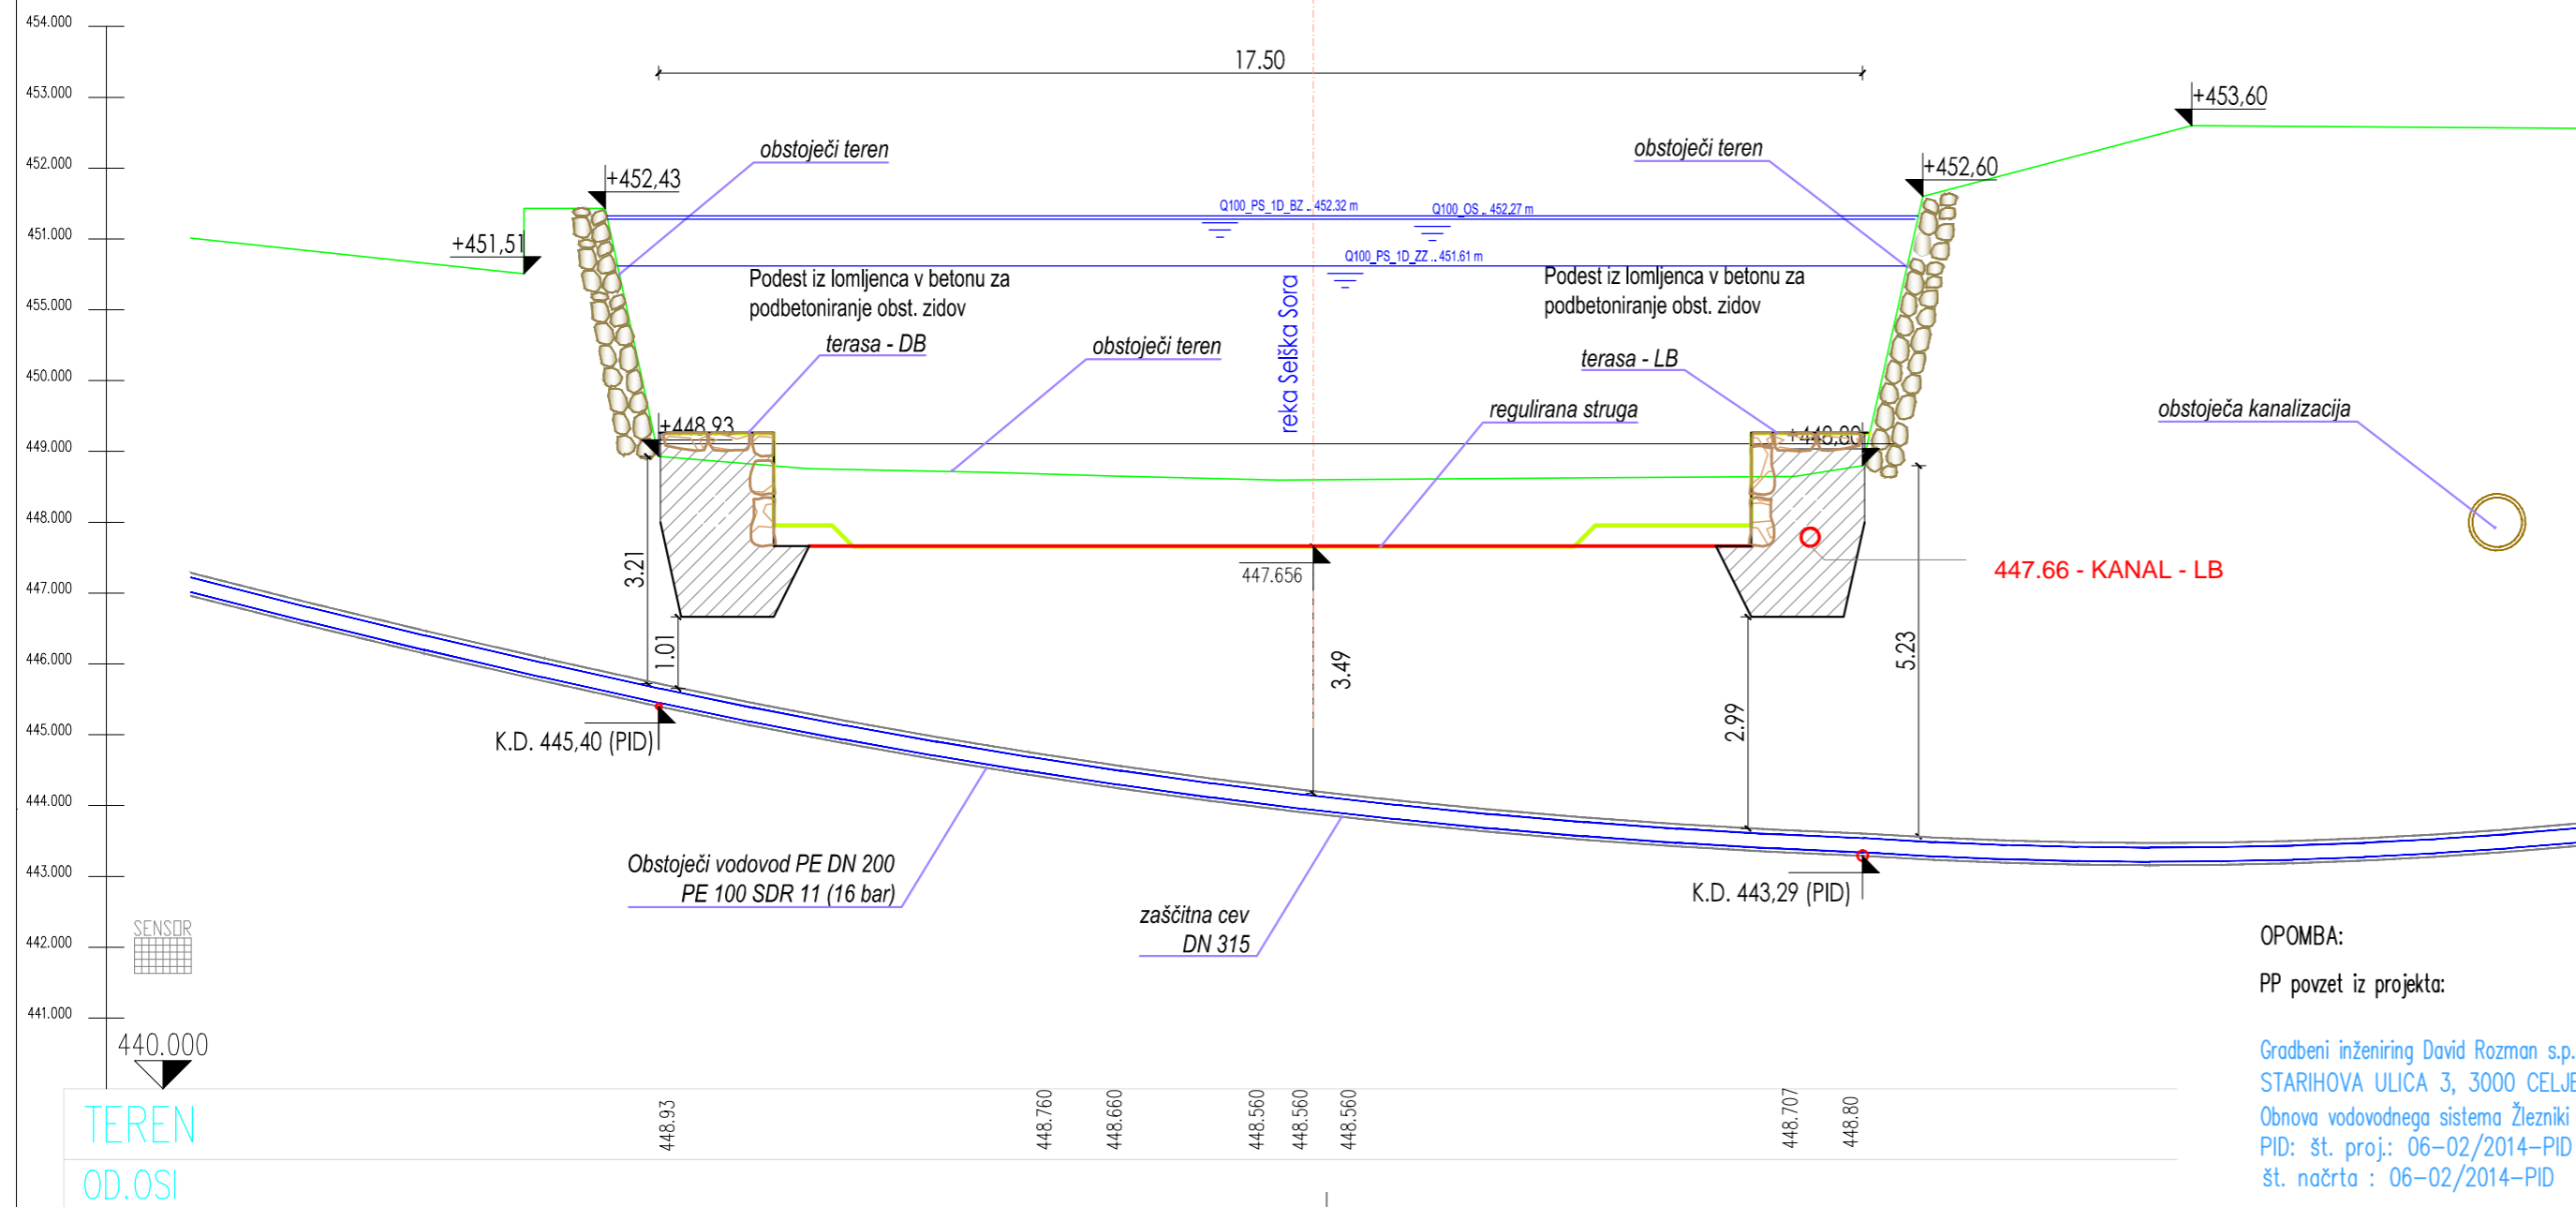

OPOMBA:  
PP povzet iz projekta:  
Gradbeni inženiring David Rozman s.p.  
STARHOVA ULICA 3, 3000 CELJE  
Obnova vodovodnega sistema Žlezniki  
PID: št. proj.: 06-02/2014-PID  
št. načrta : 06-02/2014-PID

Št. proj.:		Opis spremembe:		Datum:		Podpis:	
Investitor: REPUBLICA SLOVENIJA MINISTRSTVO ZA OKOLJE IN PROSTOR				Objekt: UREDITEV VODNE INFRASTRUKTURE za ZAGOTAVLJANJE POPLAVNE VARNOSTI ŽELEZNIKOV - I. FAZA			
Vodilni projektant: IZVO-R d.o.o. projektiranje in inženiring Pot za Brdom 102, 1000 Ljubljana				Načrt: 3/6 Načrt vodovoda			
Projektant: HIDROSVET d.o.o.				Naslov risbe: P. Prerez - A; med PP-S58 in PP-S59			
IZS 2211		Merilo: 1:100/100		Št.risbe: 5.2.1			
Odgovorni vodja projekta:	Ime:	Id. št.:	Datum:	Podpis:			
Odgovorni projektant:	Branko Skutnik	G-0246	15.12.2015	[Signature]			
Projektant:	Zvone Mikloška	G-9339	15.12.2015	[Signature]			
Obdelal:	Zvone Mikloška	G-9339	15.12.2015	[Signature]			
Št. proj.:	Št. načrta:	Faza:	Datum:	Šifra projektna dokumentacije:			
H25/15	114-2/16	PGD	december 2015				