


file: S:\MIKI_SKUPNA_MIKI\KANALIZACIJA_ZELEZNIKI_2016\5.3.2 VZD_VODOVOD-E_KRIZANJA_V_most_PCD_2016.dwg
 legend: Logodid1 ctb: STUJACIJA_B.ctb
 datum: Oct 07, 2016 - 10:15am

VODOVOD_E
 M 1:500/100

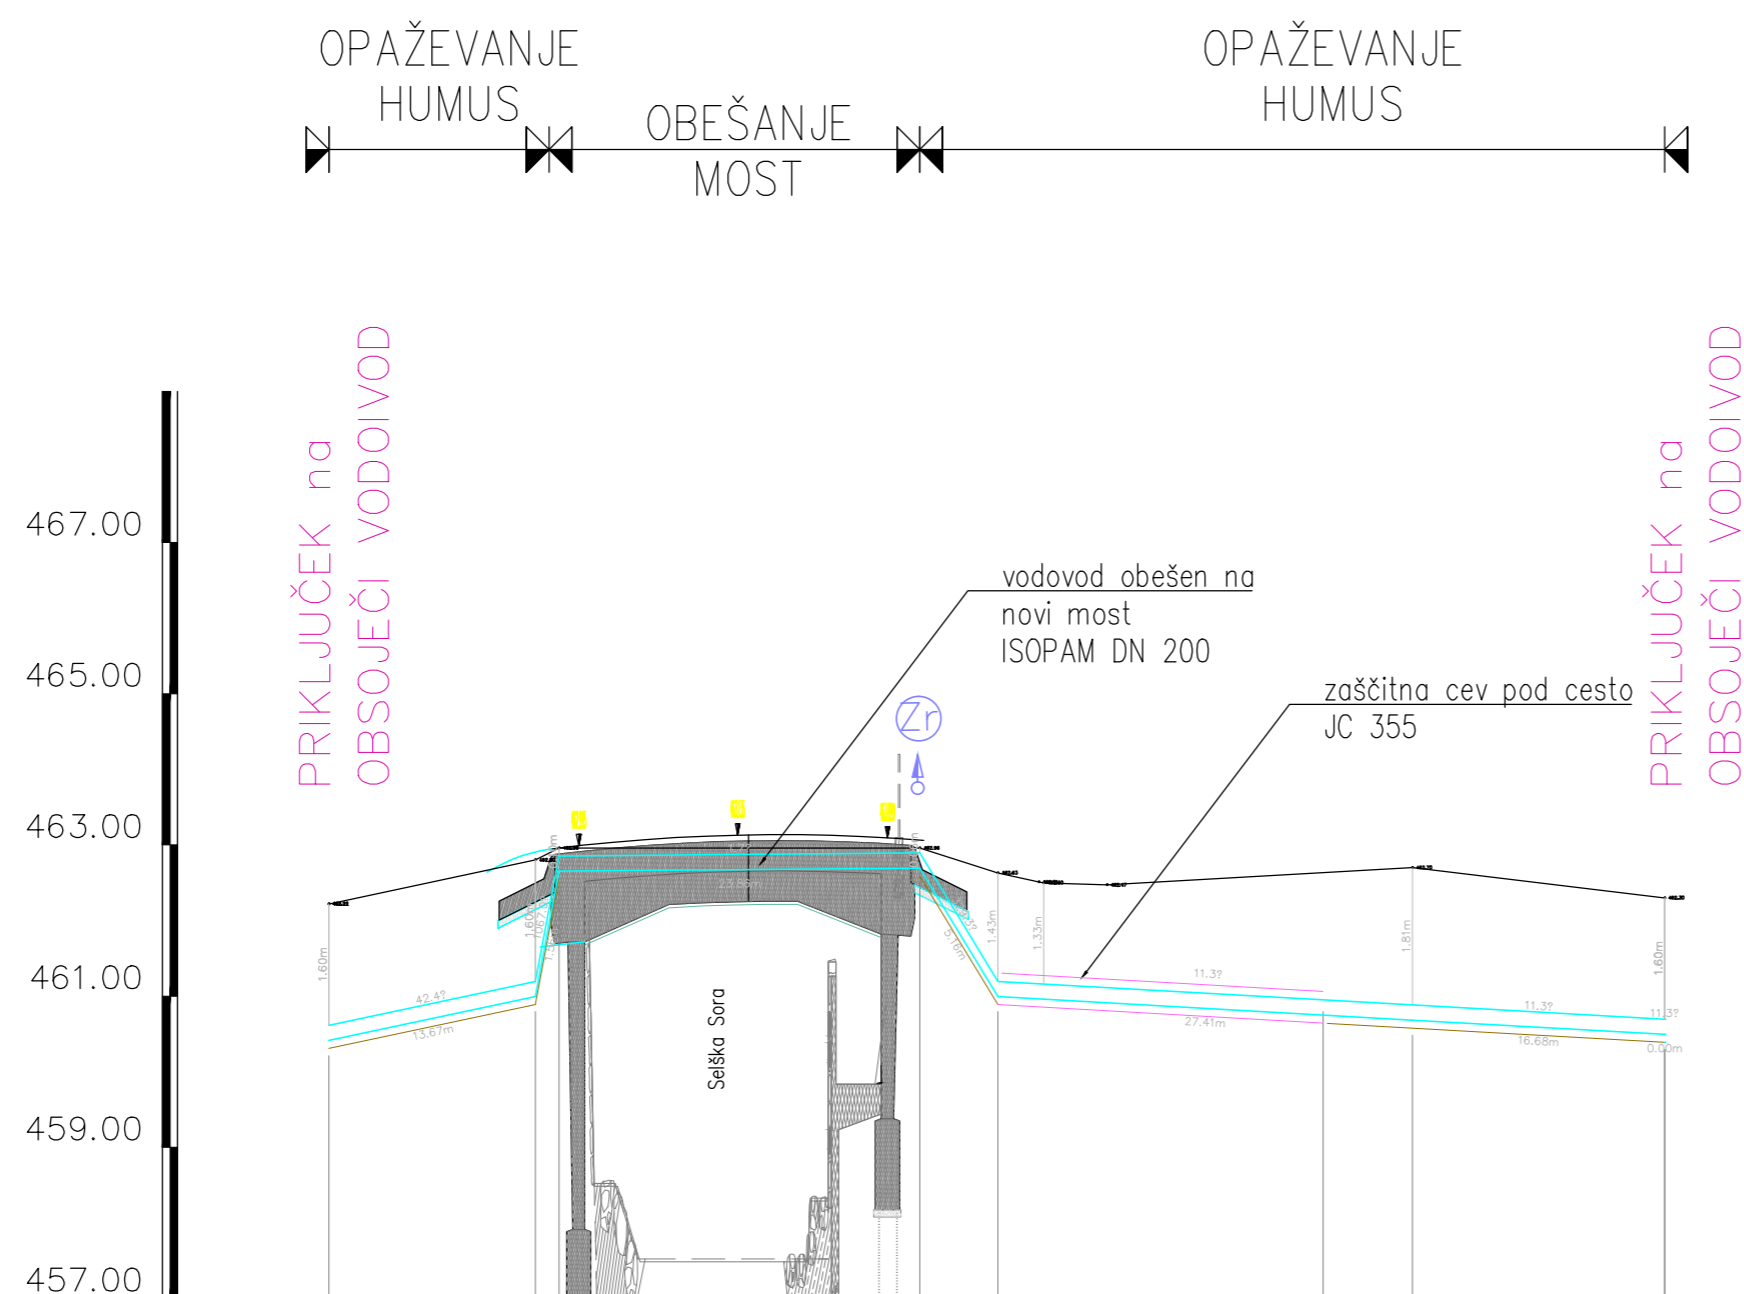

MONTAŽNA SHEMA – VOZLIŠČE

	1	2	3	4	5	6	7
STACIONAZA	0.00	13.67	15.22	39.08	44.25	71.65	88.33
KOTA TERENA	462.22	462.80	462.96	462.96	462.51	462.50	462.47
KOTA IZTOKA, VTOKA	460.62	461.20	462.86	462.90	461.20	460.89	460.70
GLOBINA IZKOPA	1.91	1.91	0.41	0.37	1.74	2.12	1.91
PADEC		42.4	1067.0	1.7	329.3	11.3	
CEV PROFIL DOLZINA	NL DN 200, L=13,67 m	NL DN 200 z izolacijo, L=30,58m m		NL DN 200 , L=44,08 m			

LEGENDA:

PROJEKTIRANO	
6	lomna točka
Z	sektorski zasun na vodovodu
Z	zasun
6	oznaka montažne sheme
H	hidrant
⊕	blatnik
⊙	zračnik

Št. proj.:	Opis spremembe:	Datum:	Podpis:
Investitor:		Objekt:	
		UREDITEV VODNE INFRASTRUKTURE ZA ZAGOTAVLJANJE POPLAVNE VARNOSTI ŽELEZNIKOV - I. FAZA	
Vodilni projektant:		Načrt:	
		3/6 Načrt - Vodovod	
Projektant:		Naslov risbe:	
		VZD profil - Vodovod - E	
IZS 2211		Merilo: 1:500/100	Št.risbe: 5.3.2
Odgovorni vodja projekta:	Ime:	Id. št.	Datum:
	Rok Fazarinc	G-0644	15.12.2015
Odgovorni projektant:		G-0246	15.12.2015
Projektant:	Zvone Mikloška	G-9339	15.12.2015
Obdelal:	Zvone Mikloška	G-9339	15.12.2015
Št. proj.:	Št. načrta:	Faza:	Datum:
H25/15	114-2/16	PGD	december 2015
Šifra projektne dokumentacije:			