


Št.	SEZNAM MATERIALA	kos
1	MMK 200/45 ² - kos z obajkami	3
2	CEV IZ DUKTILNE LITINE ISOPAM DN 200/2500	1
3	F - kos DN 200	1
4	T - kos DN 200/50	1
5	ZASUN DN 50	1
6	ZRAČNIK DN 50	1
7	FFK 200/45 - kos	1
8	F - kos DN 200/2500	1
9	SPOJNA CEV IZ N.L.; L = 500mm, DN 200	1
10	Q - 200 - kos z obajkami	1

TLORIS - SITUACIJA

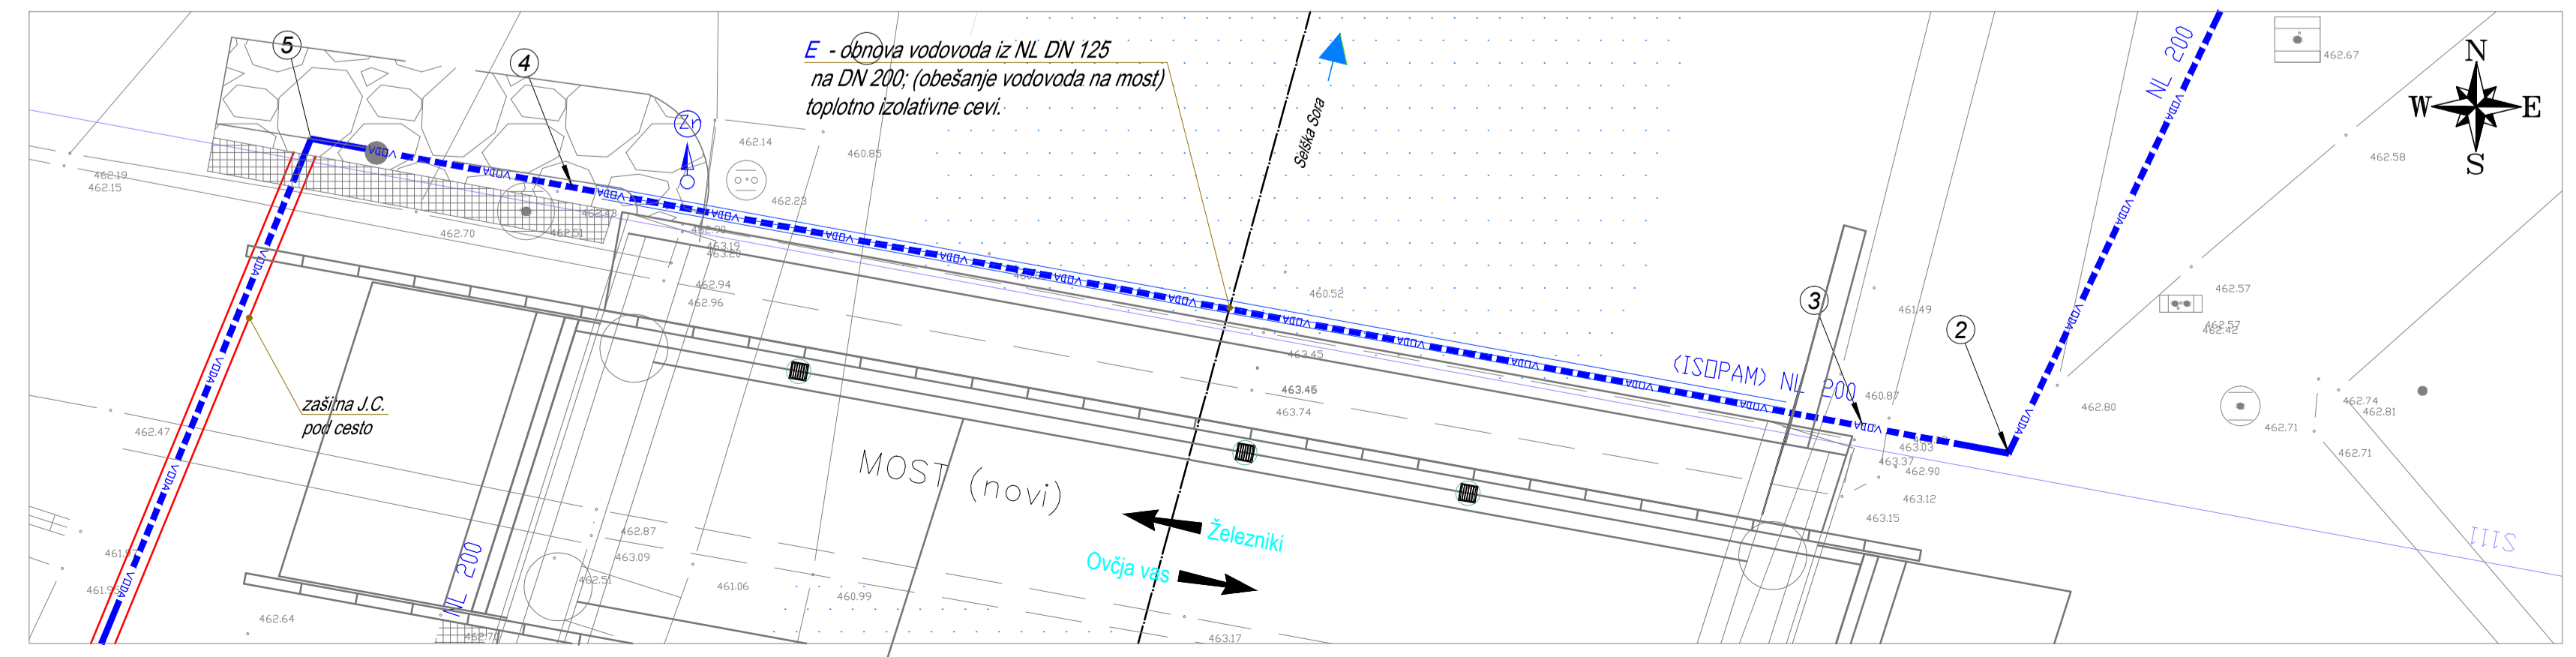

Št. proj.:		Opis spremembe:		Datum:		Podpis:	
Investitor:		REPUBLIKA SLOVENIJA MINISTRSTVO ZA OKOLJE IN PROSTOR		Objekt:		UREDITEV VODNE INFRASTRUKTURE za ZAGOTAVLJANJE POPLAVNE VARNOSTI ŽELEZNIKOV - I. FAZA	
Vodilni projektant:		IZVO-R d.o.o. <small>projektiranje in oblikovanje</small> <small>Pol za Brozom 102, 1000 Ljubljana</small>		Načrt:		3/6 Načrt - Vodovod	
Projektant:		Zvone Mikloška		Naslov risbe:		Prečni prerez - križanja vodovoda - E	
IZS 2211		Merilo: 1:100		Št. risbe:		5.3.3	
Odgovorni načrt. projekta:		Rok Fazarinc		Id. št.:		G-0644	
Odgovorni projektant:		Branko Skutnik		Datum:		15.12.2015	
Zdelat:		Zvone Mikloška		Datum:		15.12.2015	
Št. proj.:		H25/15		Faza:		PGD	
Št. načrta:		114-2/16		Datum:		december 2015	