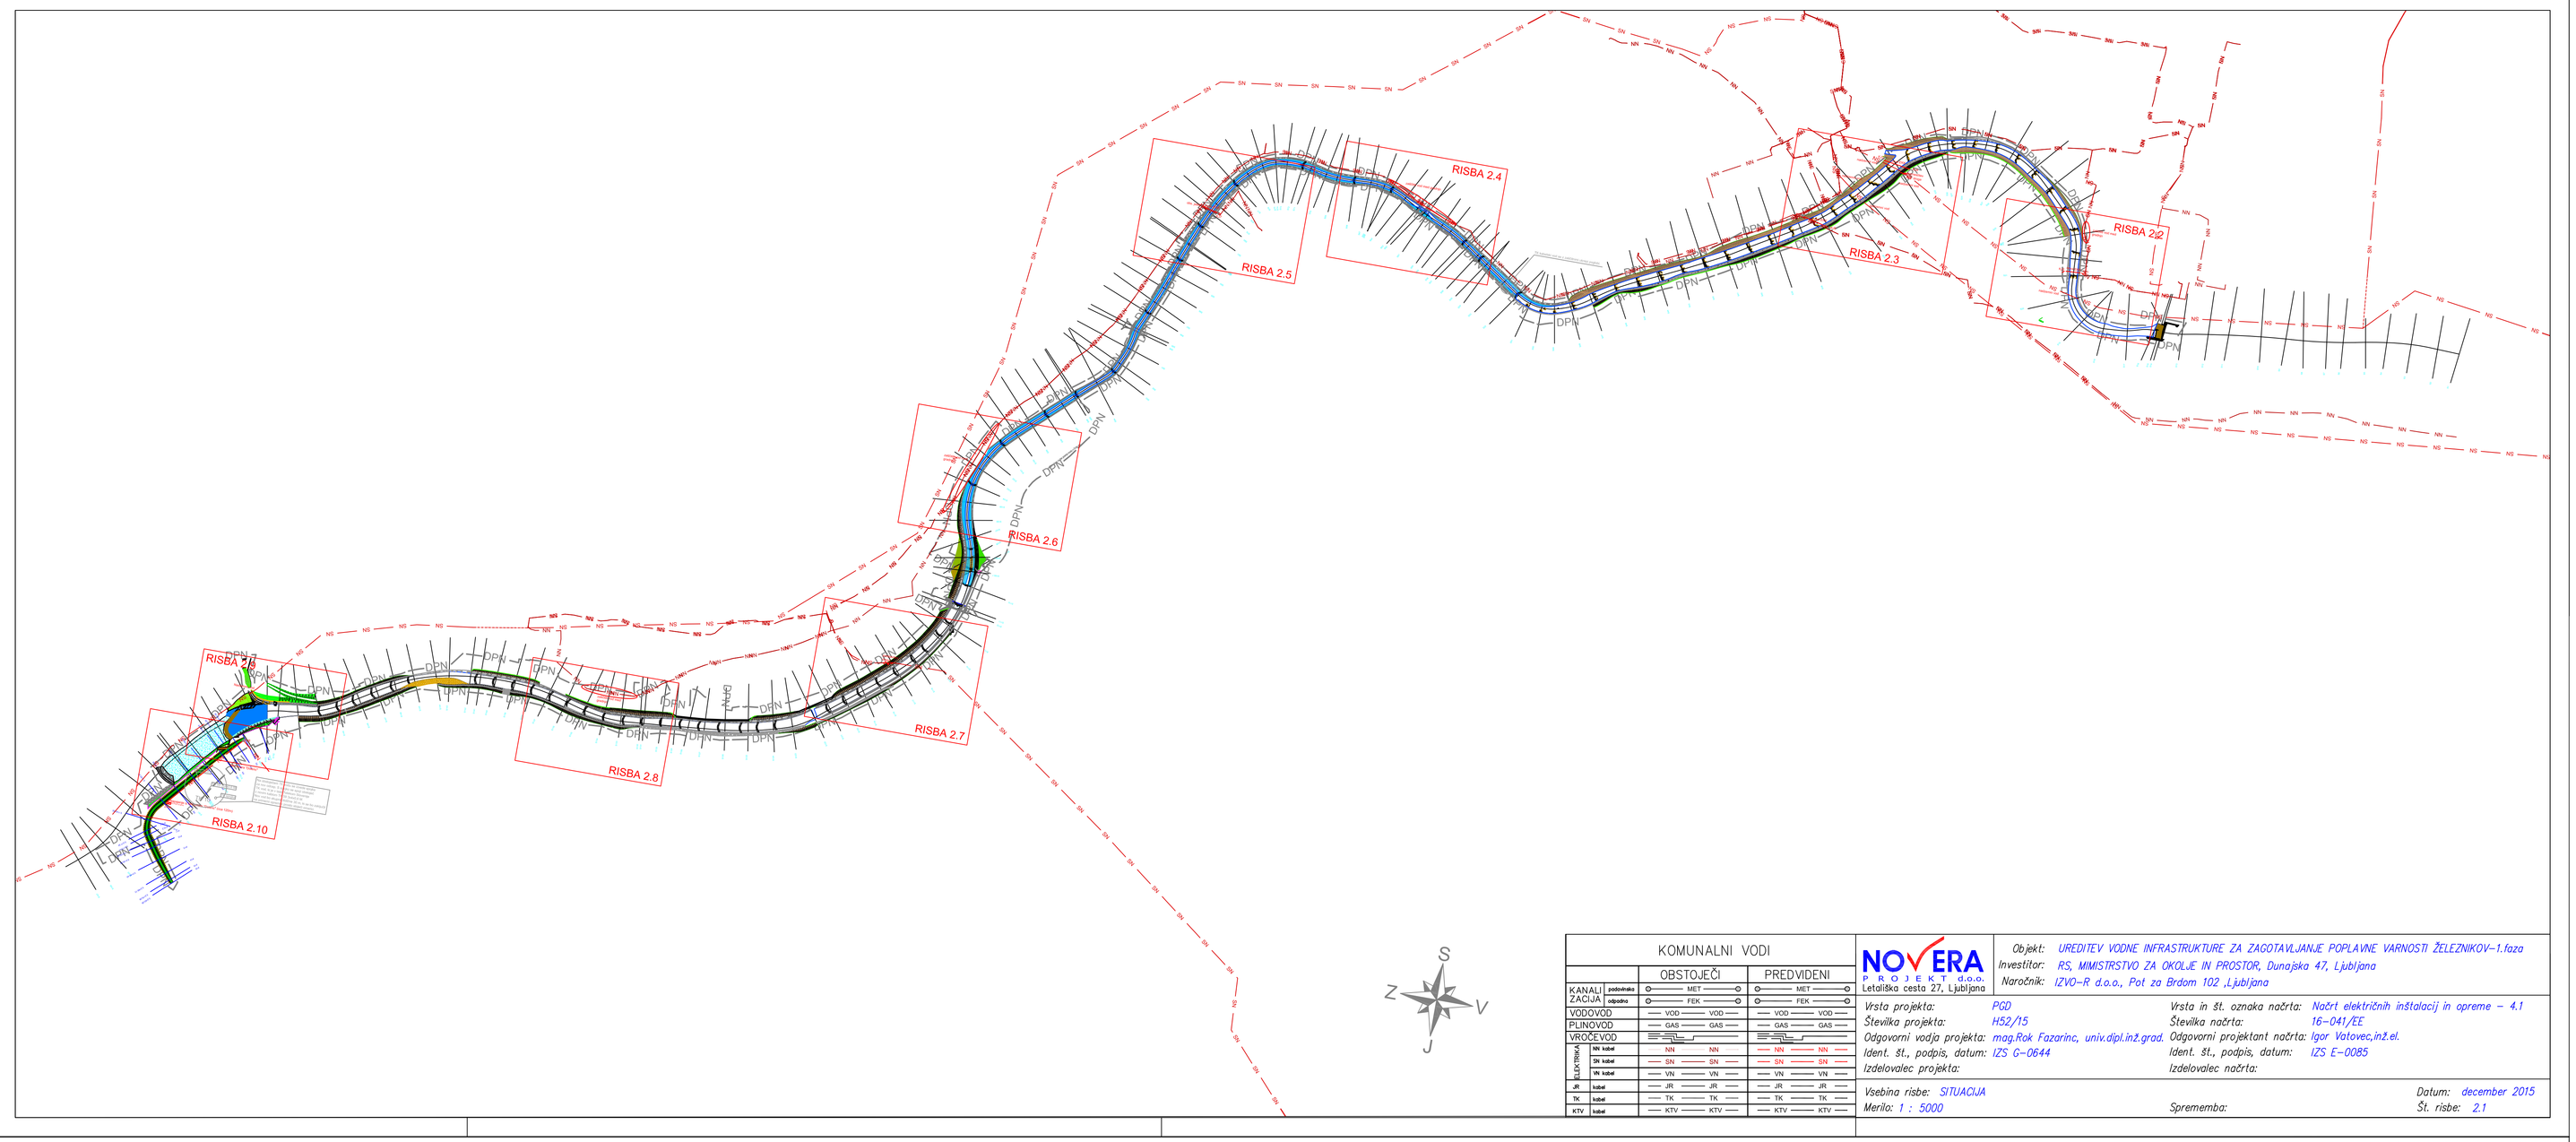

KOMUNALNI VODI

		OBSTOJEČI	PREDVIDENI
KANALI ZACIJA	podzemska	MET	MET
	odprtina	FEK	FEK
VODOVOD		VOD	VOD
PLINOVOD		GAS	GAS
VROČE VOD			
ELEKTRIKA	NN kabel	NN	NN
	SN kabel	SN	SN
	VN kabel	VN	VN
	JR kabel	JR	JR
	TK kabel	TK	TK
	KTV kabel	KTV	KTV

NOVERA PROJEKT d.o.o.
Letališka cesta 27, Ljubljana

Objekt: UREDITEV VODNE INFRASTRUKTURE ZA ZAGOTAVLJANJE POPLAVNE VARNOSTI ŽELEZNIKOV–1.faza
Investitor: RS, MIMSTRSTVO ZA OKOLJE IN PROSTOR, Dunajska 47, Ljubljana
Naročnik: IZVO–R d.o.o., Pot za Brdom 102 ,Ljubljana

Vrsta projekta: PGD
Številka projekta: H52/15
Odgovorni vodja projekta: mag.Rok Fazarinc, univ.dipl.inž.grad.
Ident. št., podpis, datum: IZS G–0644
Izdelovalec projekta:

Vrsta in št. oznaka načrta: Načrt električnih inštalacij in opreme – 4.1
Številka načrta: 16–041/EE
Odgovorni projektant načrta: Igor Vatovec,inž.el.
Ident. št., podpis, datum: IZS E–0085
Izdelovalec načrta:

Vsebina risbe: SITUACIJA
Merilo: 1 : 5000

Sprememba:

Datum: december 2015
Št. risbe: 2.1

KOMUNALNI VODI

		OBSTOJEČI	PREDVIDENI
KANALI ZACIJA	podzemska	MET	MET
	odprtina	FEK	FEK
VODOVOD		VOD	VOD
PLINOVOD		GAS	GAS
VROČE VOD			
ELEKTRIKA	NN kabel	NN	NN
	SN kabel	SN	SN
	VN kabel	VN	VN
	JR kabel	JR	JR
	TK kabel	TK	TK
	KTV kabel	KTV	KTV

NOVERA PROJEKT d.o.o.
Letališka cesta 27, Ljubljana

Objekt: UREDITEV VODNE INFRASTRUKTURE ZA ZAGOTAVLJANJE POPLAVNE VARNOSTI ŽELEZNIKOV–1.faza
Investitor: RS, MIMSTRSTVO ZA OKOLJE IN PROSTOR, Dunajska 47, Ljubljana
Naročnik: IZVO–R d.o.o., Pot za Brdom 102 ,Ljubljana

Vrsta projekta: PGD
Številka projekta: H52/15
Odgovorni vodja projekta: mag.Rok Fazarinc, univ.dipl.inž.grad.
Ident. št., podpis, datum: IZS G–0644
Izdelovalec projekta:

Vrsta in št. oznaka načrta: Načrt električnih inštalacij in opreme – 4.1
Številka načrta: 16–041/EE
Odgovorni projektant načrta: Igor Vatovec,inž.el.
Ident. št., podpis, datum: IZS E–0085
Izdelovalec načrta:

Vsebina risbe: SITUACIJA
Merilo: 1 : 5000

Sprememba:

Datum: december 2015
Št. risbe: 2.1