


zaščititi vod med
gradnjo

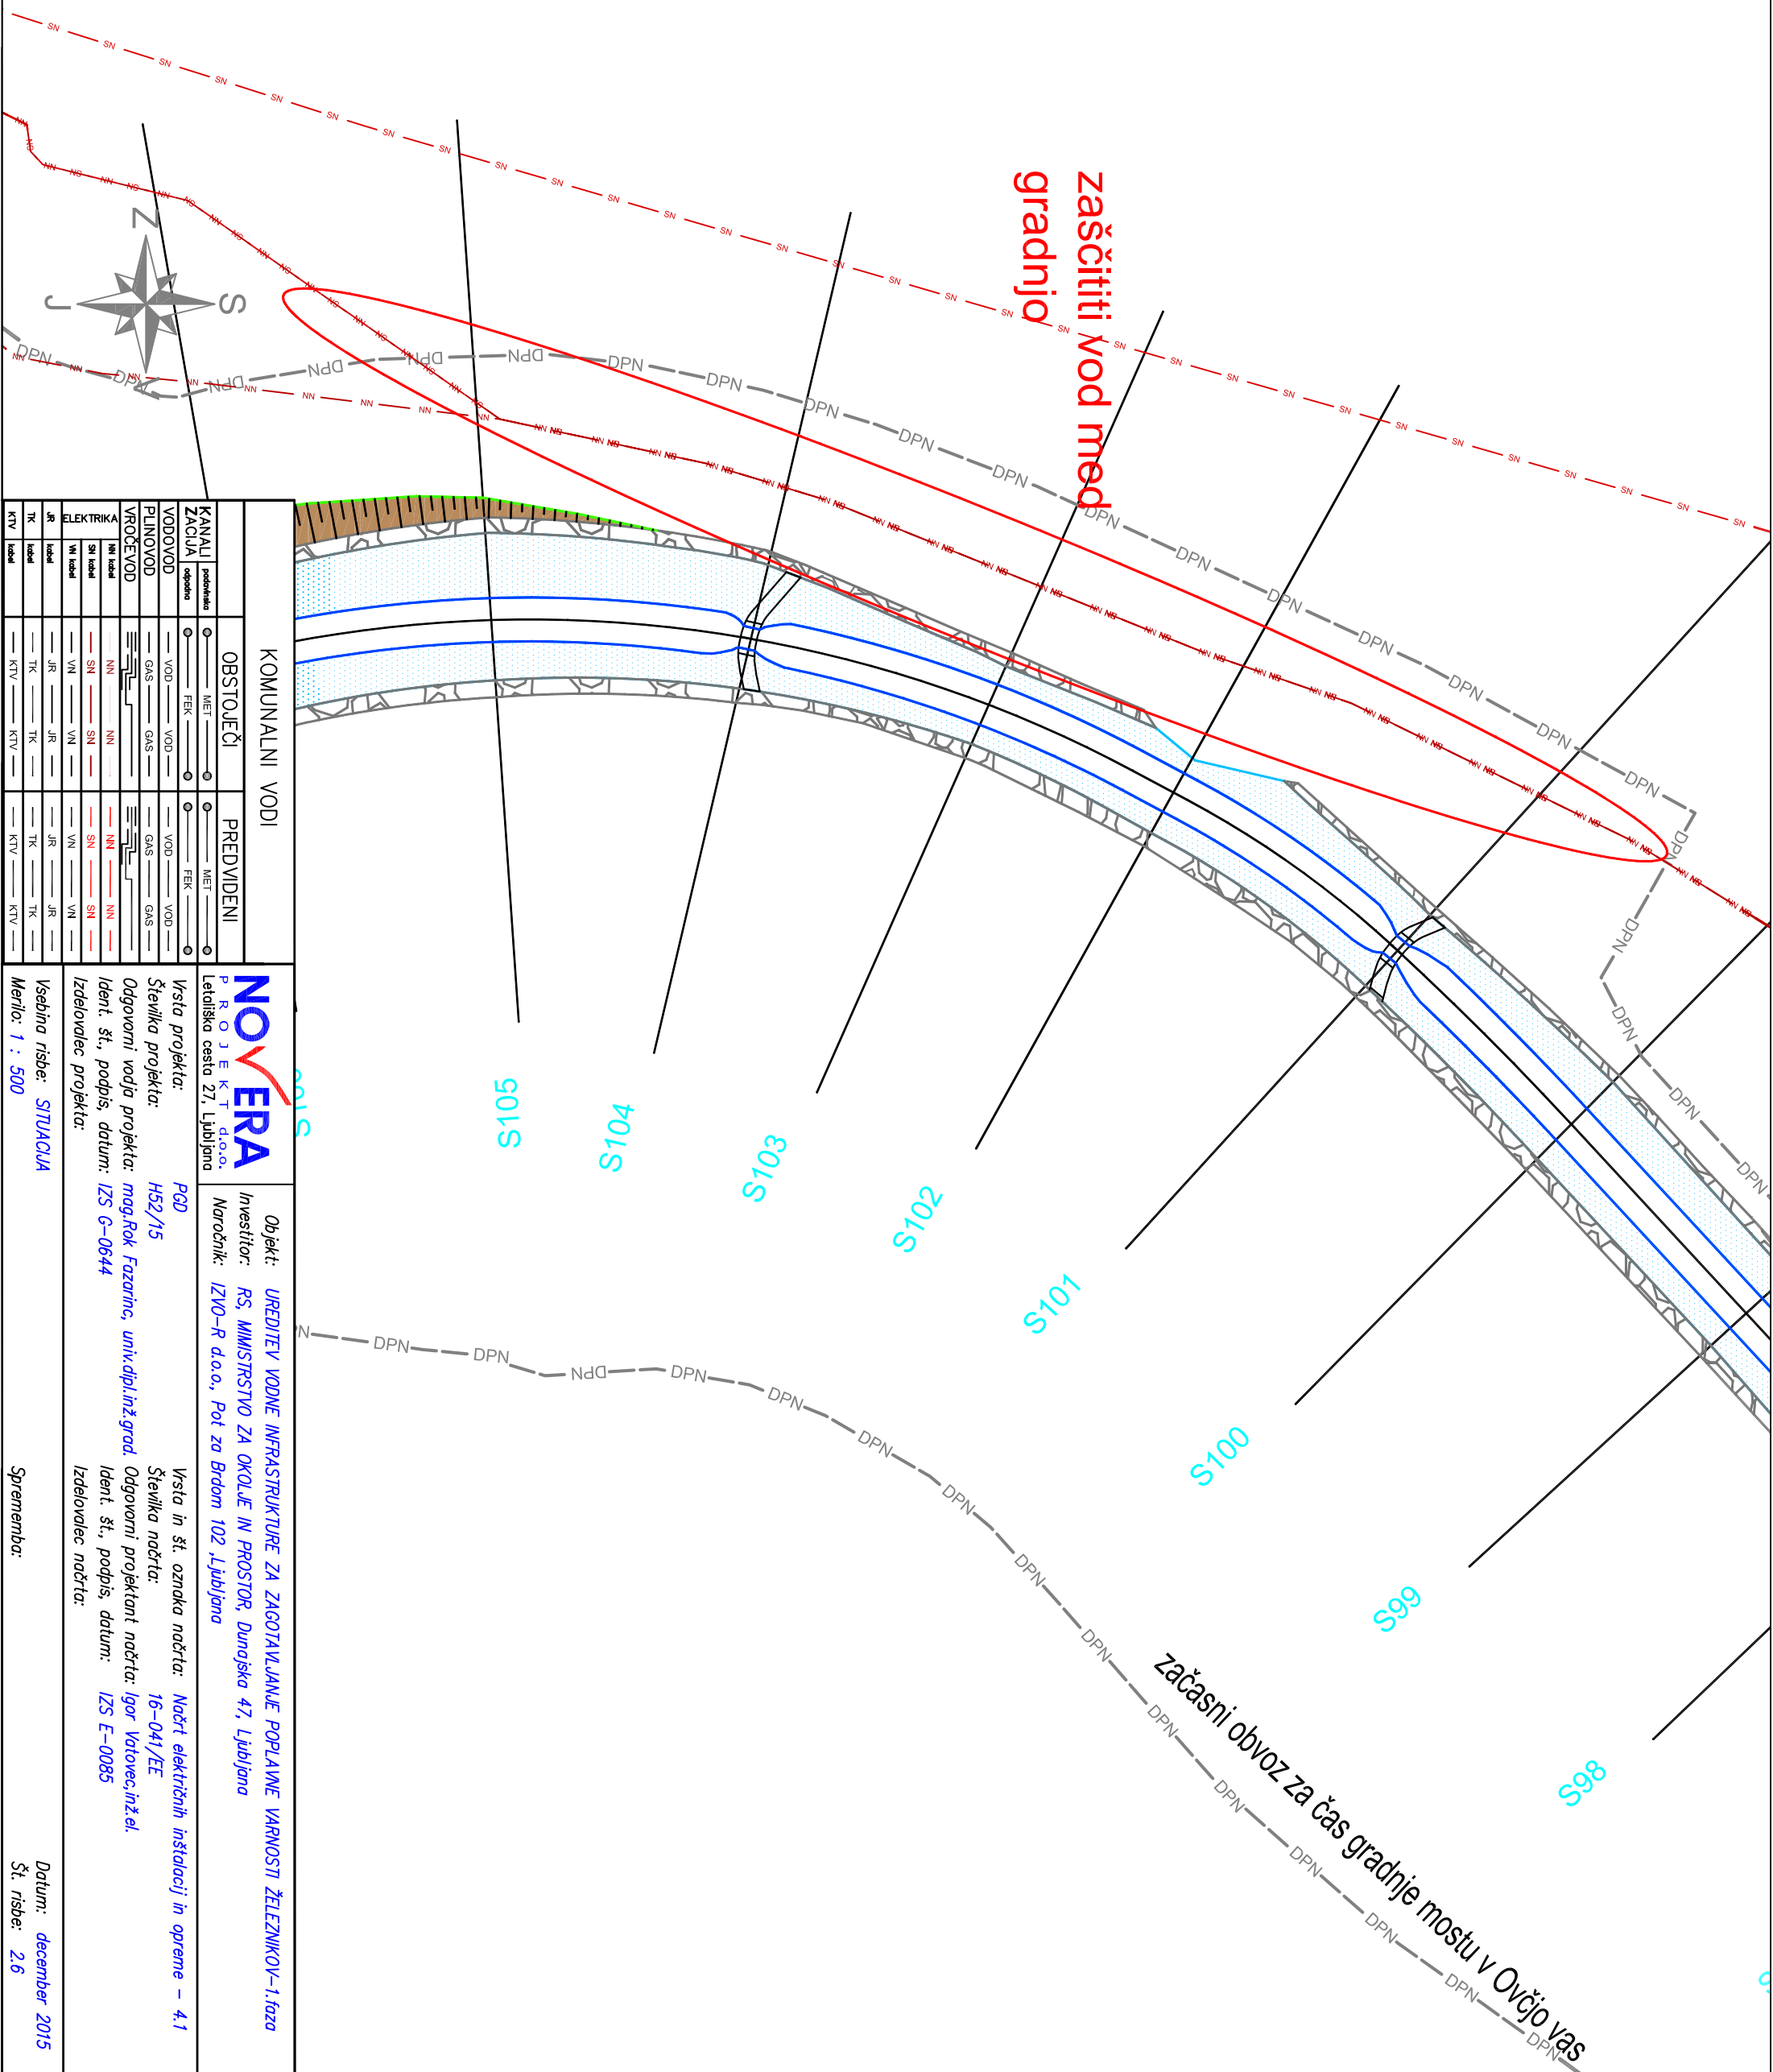

KOMUNALNI VODI	
OBSTOJEČI	PREDVIDENI
KANALI	
ZACIJA	
VODOVOD	
PLINOVOD	
VRTOČEVOD	
ELEKTRIKA	
KTV	

NOVERA
P R O J E K T d.o.o.
Letališka cesta 27, Ljubljana

Objekt: UREDITEV VODNE INFRASTRUKTURE ZA ZAGOTAVLJANJE POPLAVNE VARNOSTI ŽELEZNIŠKOV-1.faza
Investitor: RS, MINISTRSTVO ZA OKOLJE IN PROSTOR, Dunajska 47, Ljubljana
Naročnik: IZVO-R d.o.o., Pot za Bradom 102, Ljubljana

Vrsta projekta: PGD
Številka projekta: H52/15
Odgovorni vodja projekta: mag. Rok Fazarič, univ.dipl.inž.grad.
Ident. št., podpis, datum: IZS G-0644

Vrsta in št. oznaka načrta: Načrt električnih inštalacij in opreme - 4.1
Številka načrta: 16-041/EE
Odgovorni projektant načrta: Igor Vatovec, inž.el.
Ident. št., podpis, datum: IZS E-0095

Vsebinska risba: SITUACIJA
Merilo: 1 : 500

Izdavalec projekta:
Izdavalec načrta:

Sprememba:

Datum: december 2015
Št. risbe: 2.6