PS PMO.dwg

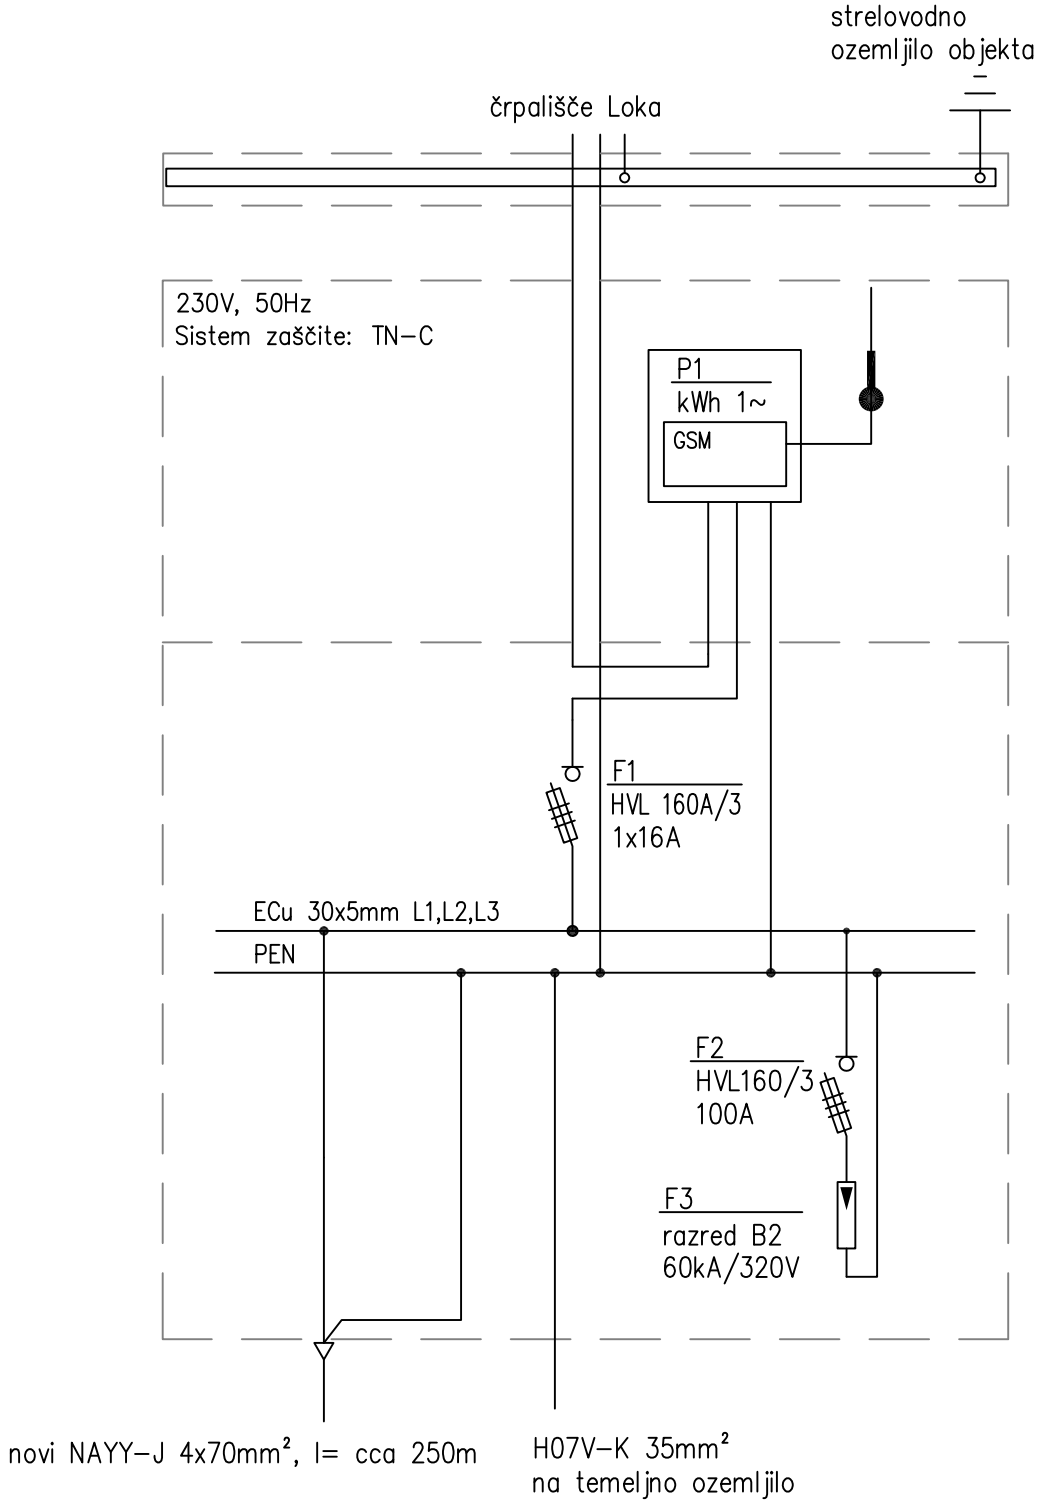

NOVERA PROJEKT d.o.o. Letališka cesta 27, Ljubljana	Objekt: UREDITEV VODNE INFRASTRUKTURE ZA ZAGOTAVLJANJE POPLAVNE VARNOSTI ŽELEZNIKOV-1.faza Investitor: RS, MIMISTRSTVO ZA OKOLJE IN PROSTOR, Dunajska 47, Ljubljana Naročnik: IZVO-R d.o.o., Pot za Brdom 102 ,Ljubljana

Vrsta projekta:	PGD	Vrsta in št. oznaka načrta:	Načrt električnih inštalacij in opreme – 4.1
Številka projekta:	H52/15	Številka načrta:	16-041/EE
Odgovorni vodja projekta:	mag.Rok Fazarinc, univ.dipl.inž.grad.	Odgovorni projektant načrta:	Igor Vatovec,inž.el.
Ident. št., podpis, datum:	IZS G-0644	Ident. št., podpis, datum:	IZS E-0085
Izdelovalec projekta:		Izdelovalec načrta:	

Vsebina risbe: PS PMO omarica – enopolna shema		Datum: december 2015
Merilo: /	Sprememba:	Št. risbe: 4.1