




**PREREZ B-B**  
MERILO 1 : 50

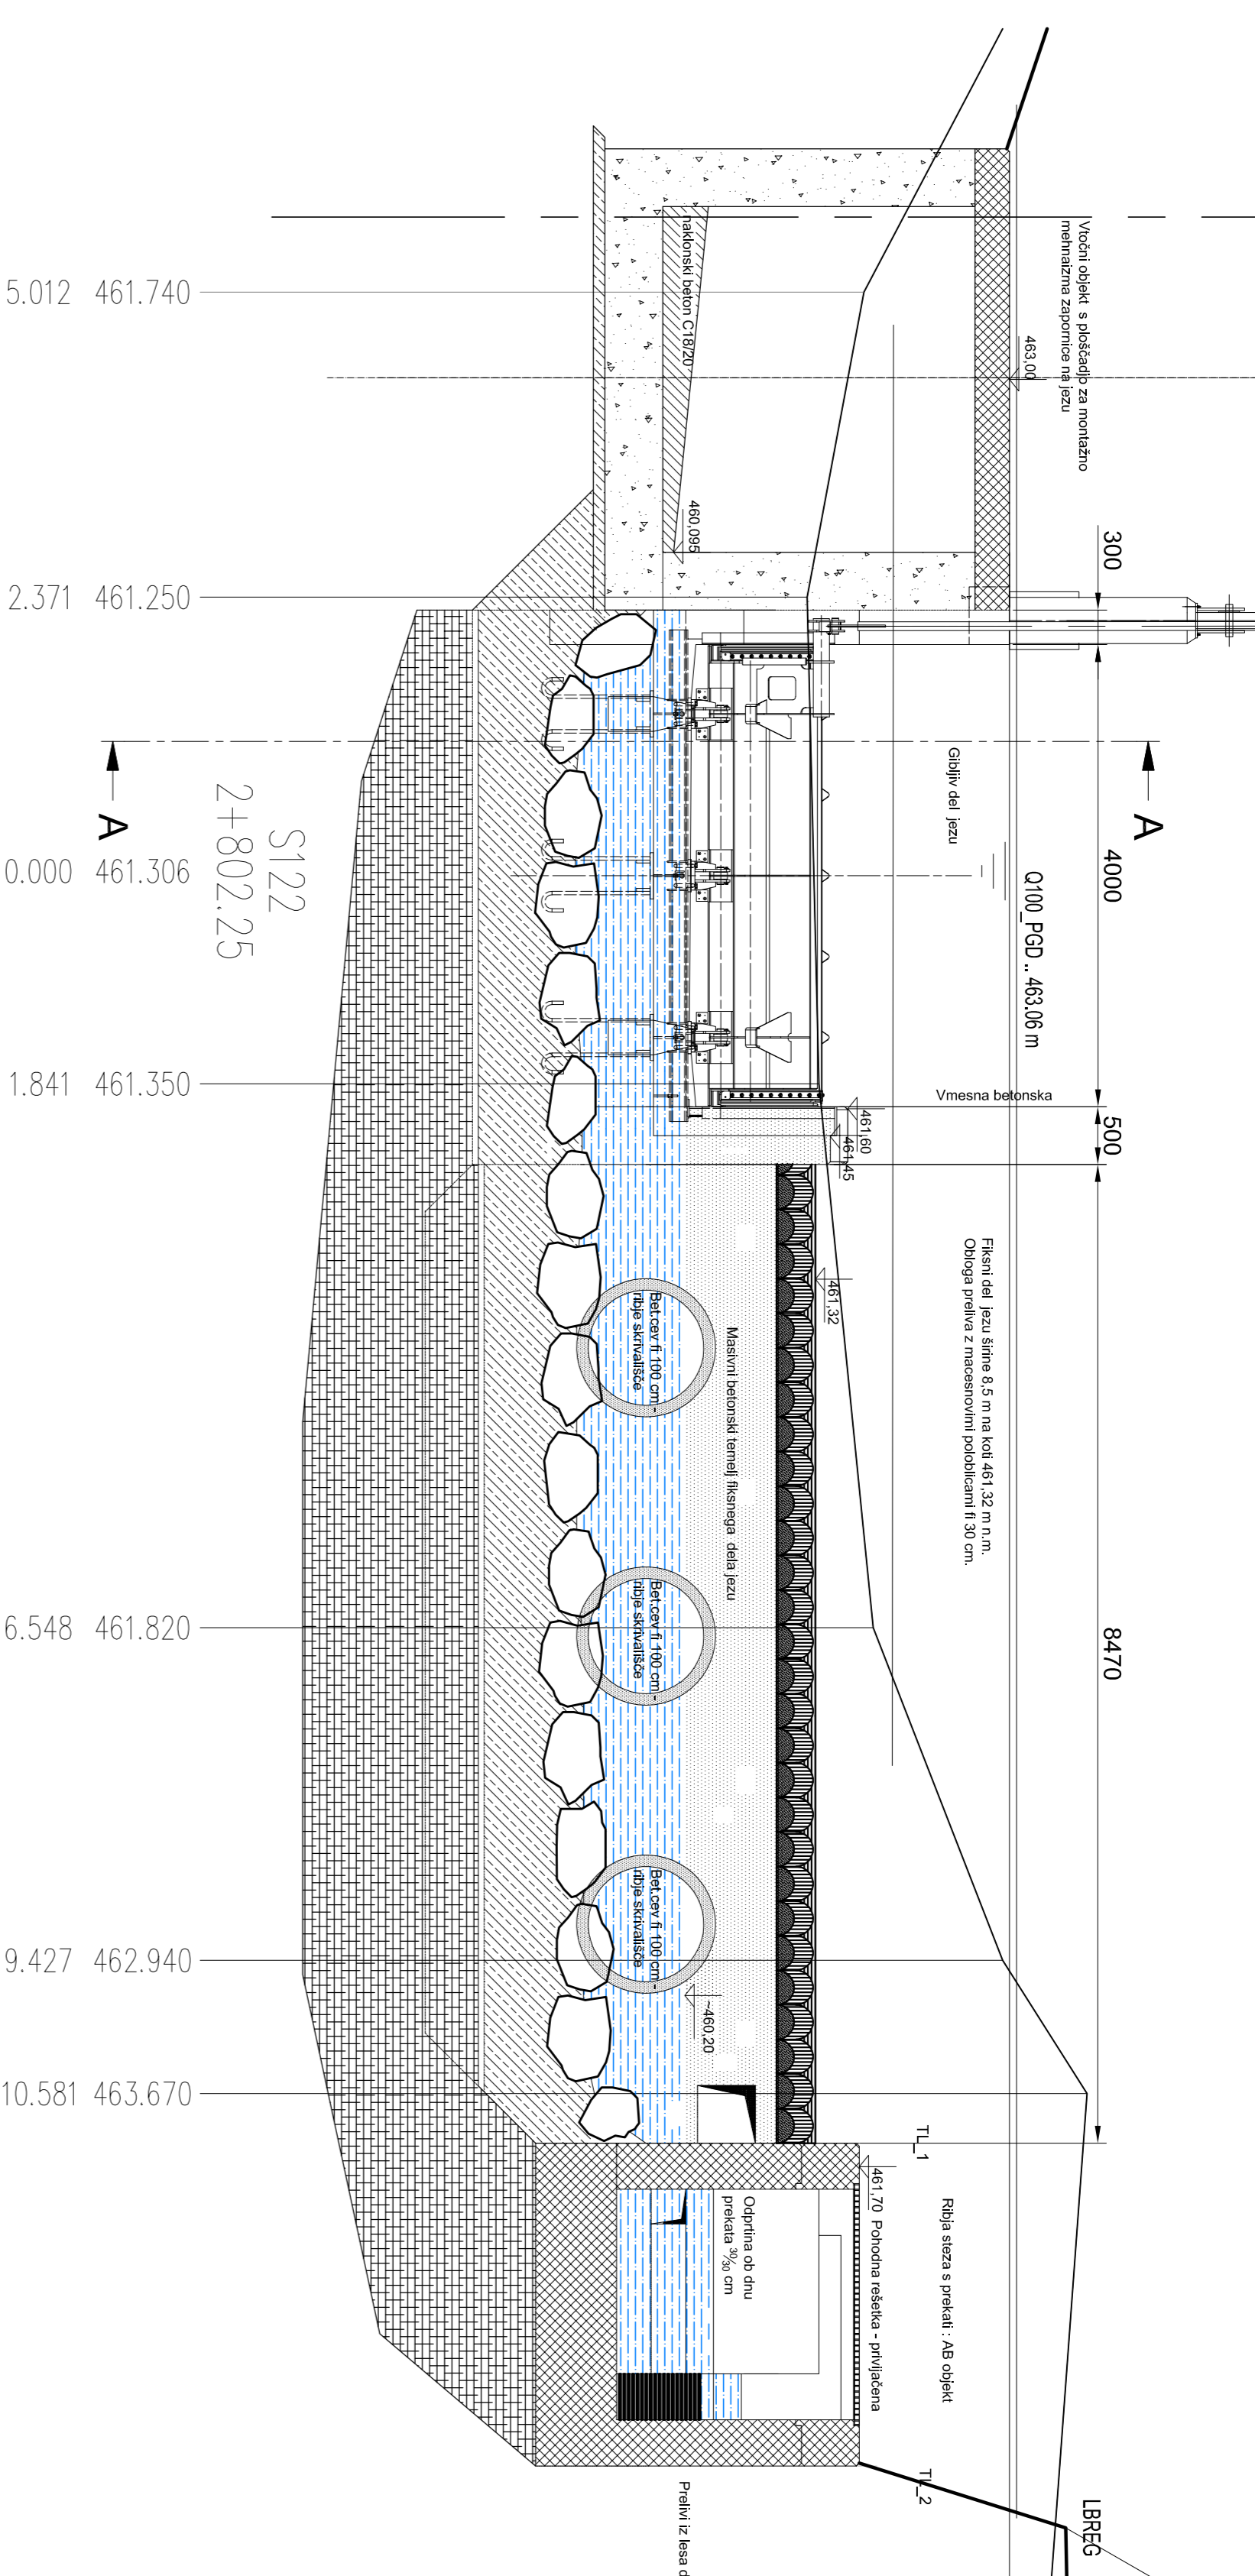

**PREREZ A-A**  
MERILO 1 : 50

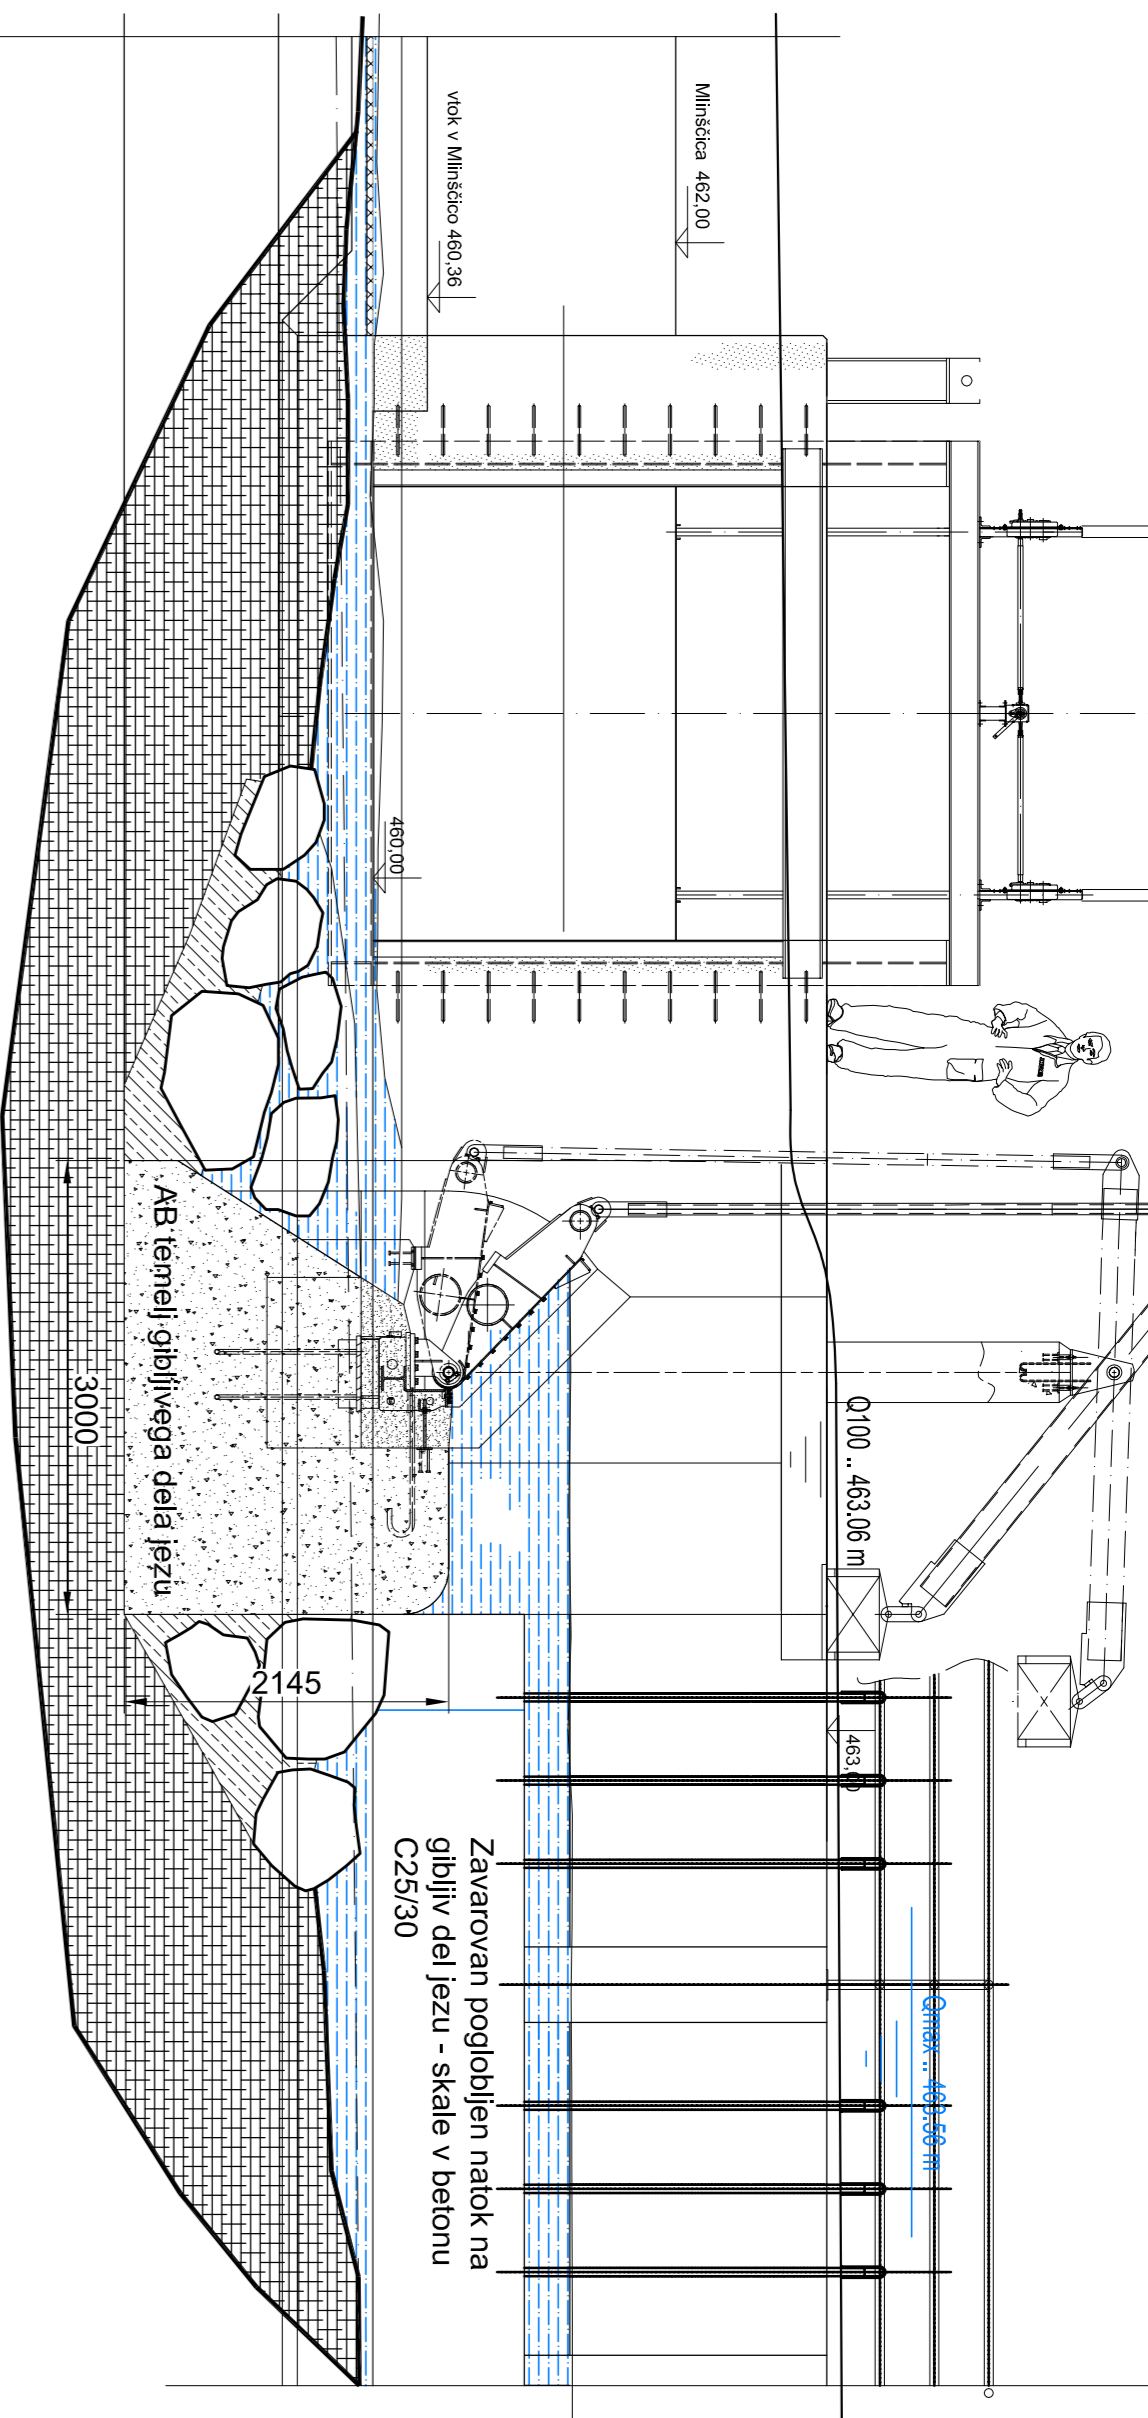

**TLORIS**  
MERILO 1 : 50

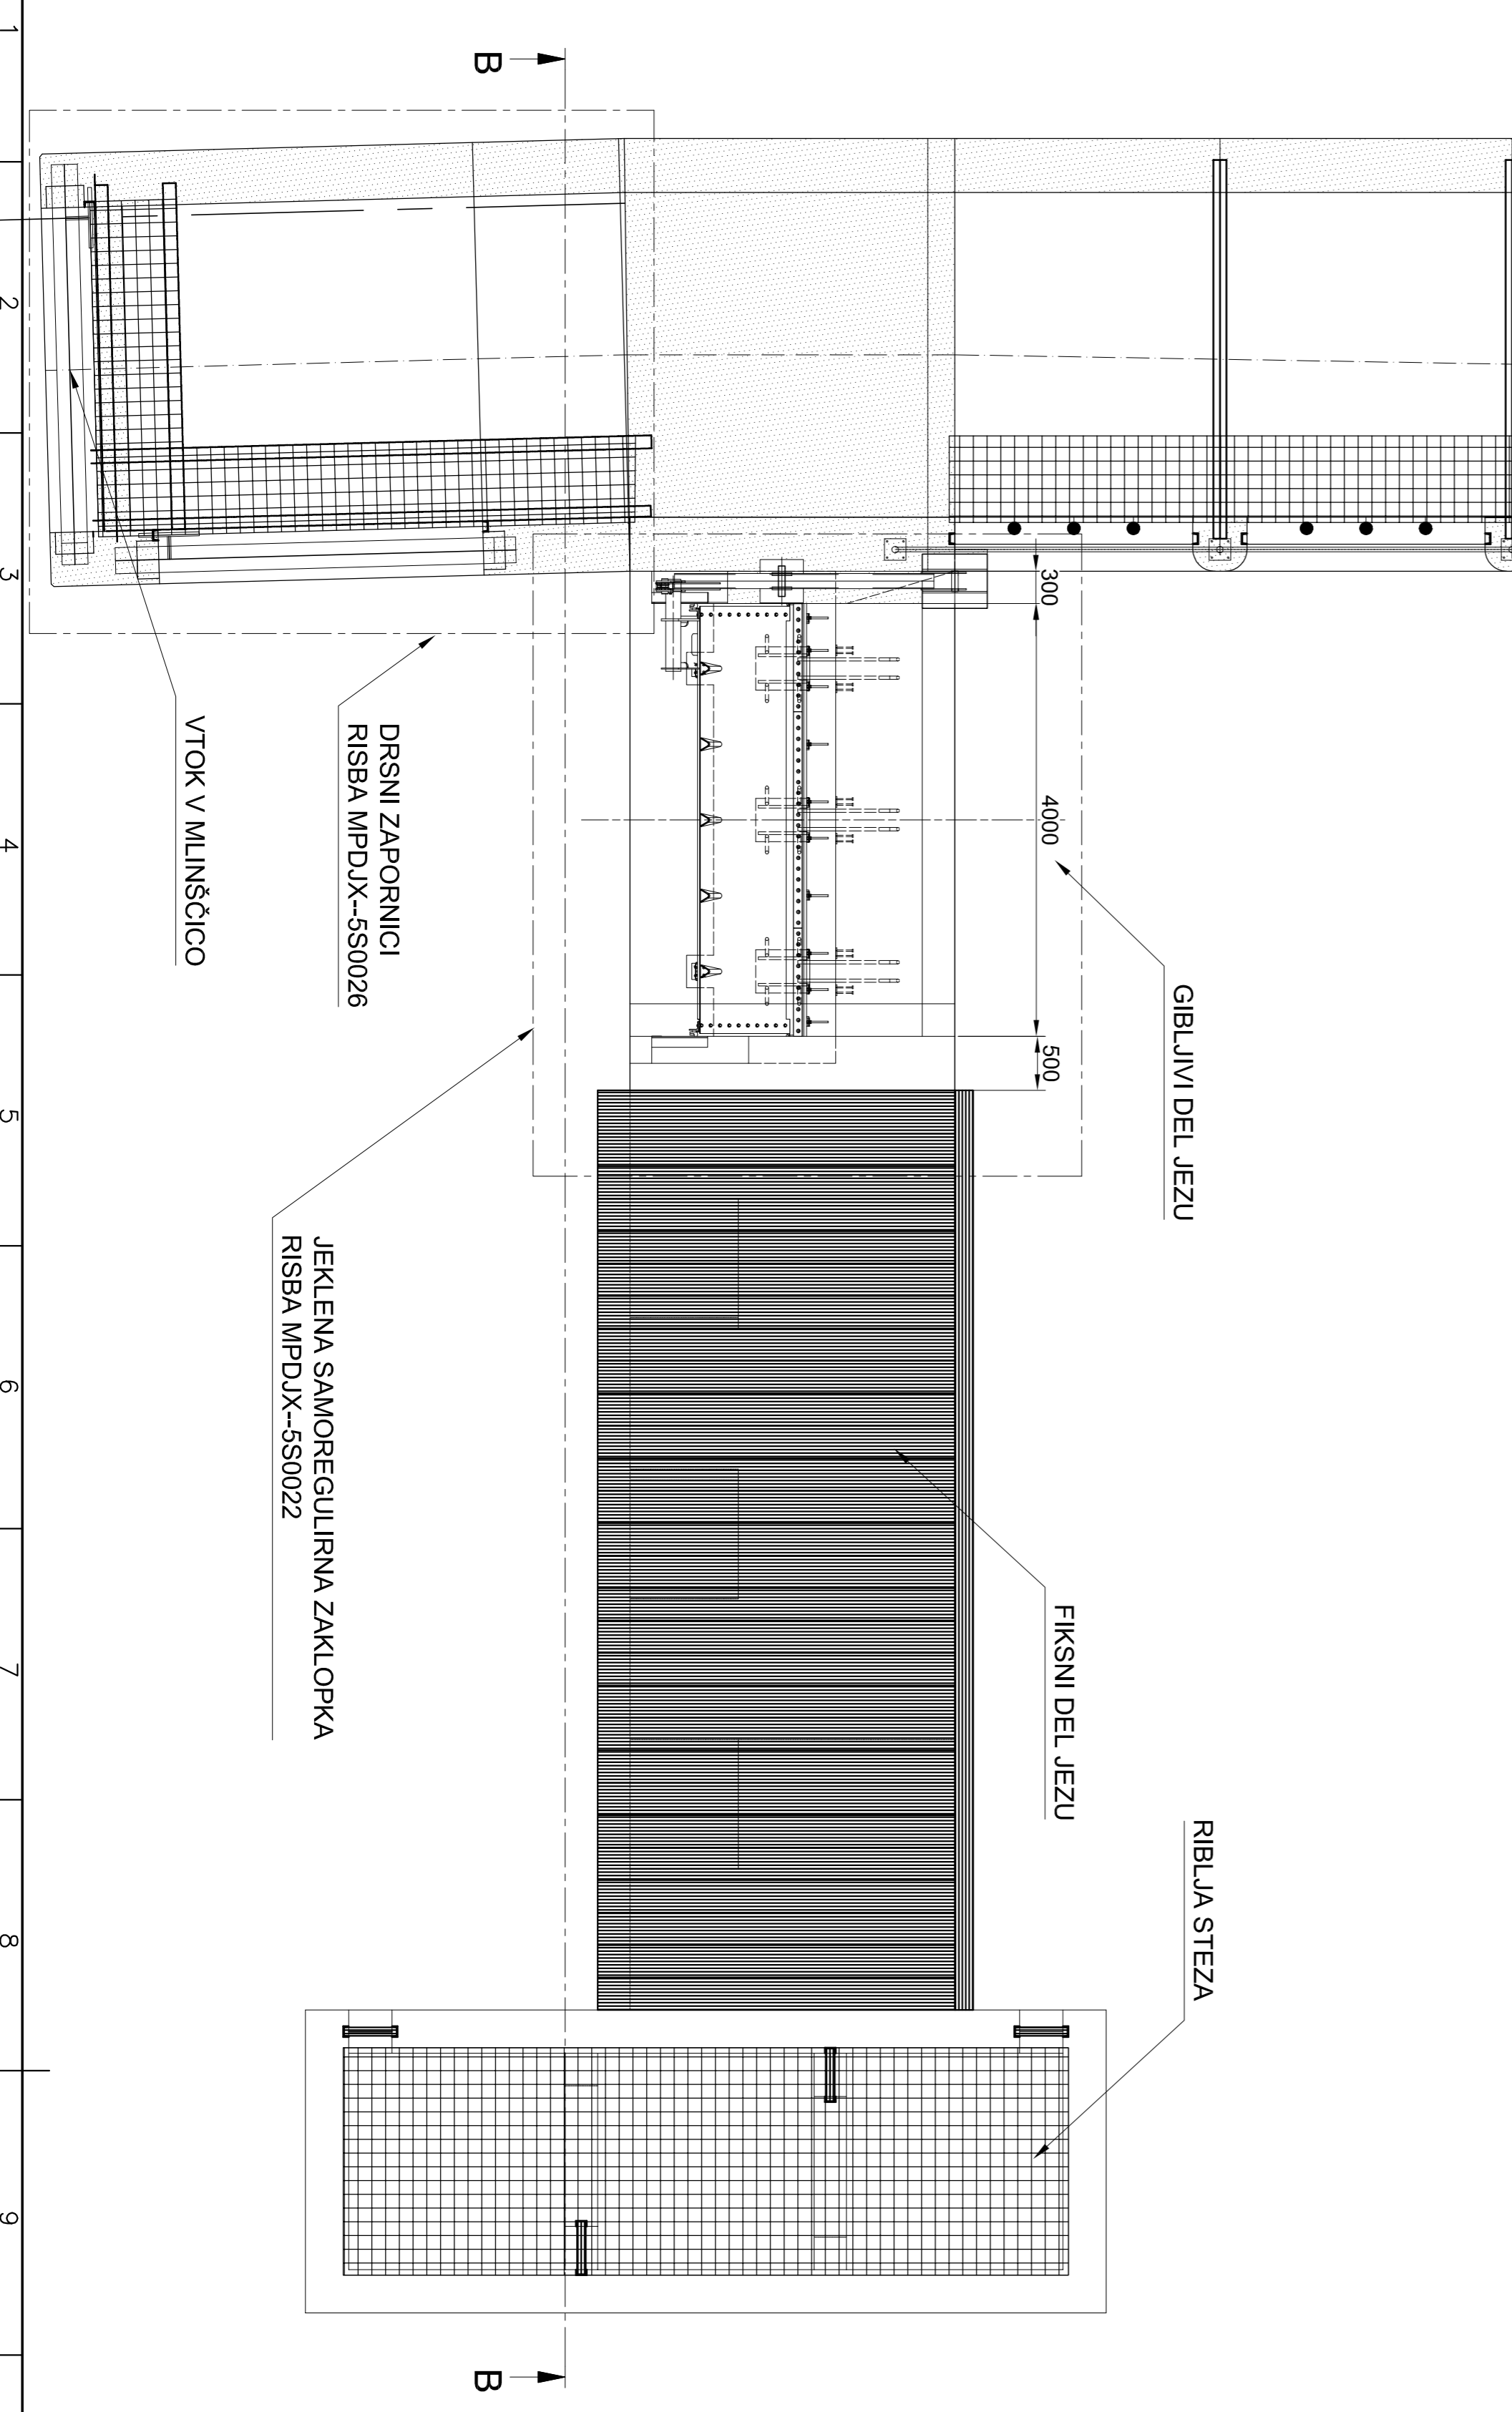

**OPOMBE**

1	REFERENČNI NAČRTI: MPDUX-SS0022 - Jeklena samoregulirna zaklopka - Dispozicija MPDUX-SS0024 - Jeklena samoregulirna zaklopka - Fundamentni načrt MPDUX-SS0026 - Drсни zapornici - Dispozicija MPDUX-SS0028 - Drсни zapornici - Fundamentni načrt MPDUX-SS0030 - Drсни zapornici - Divizni mehanizem	
2	- Konstrukcijsko jeklo - Nerjavno jeklo - Primarni beton - Sekundarni beton C25/30	

Projektor:	Objavljeno:	Projekcija:	Skala:
RS, MINISTRSTVO ZA OKOLJE IN PROSTOR	1000 1/1000	UREĐITEV VODNE INFRASTRUKTURE ZA ZAGOTAVLJANJE POPLAVNE VARNOSTI ŽELEZNIKOV - I FAZA	1:50
Projekcija:	Objavljeno:	Projekcija:	Skala:
DERMOTOV JEZ	1/1	DERMOTOV JEZ	1/1

Montavar PROJEKT LJ d.o.o.  
Vse avtorske pravice, ki niso s pogodbo izrecno prenesene na naročnika, so pridržane.

Montavar PROJEKT LJ d.o.o.  
All rights which are not explicitly transferred to the employer by contract are reserved.