




**PREREZ B-B**  
MEROLO 1 : 20

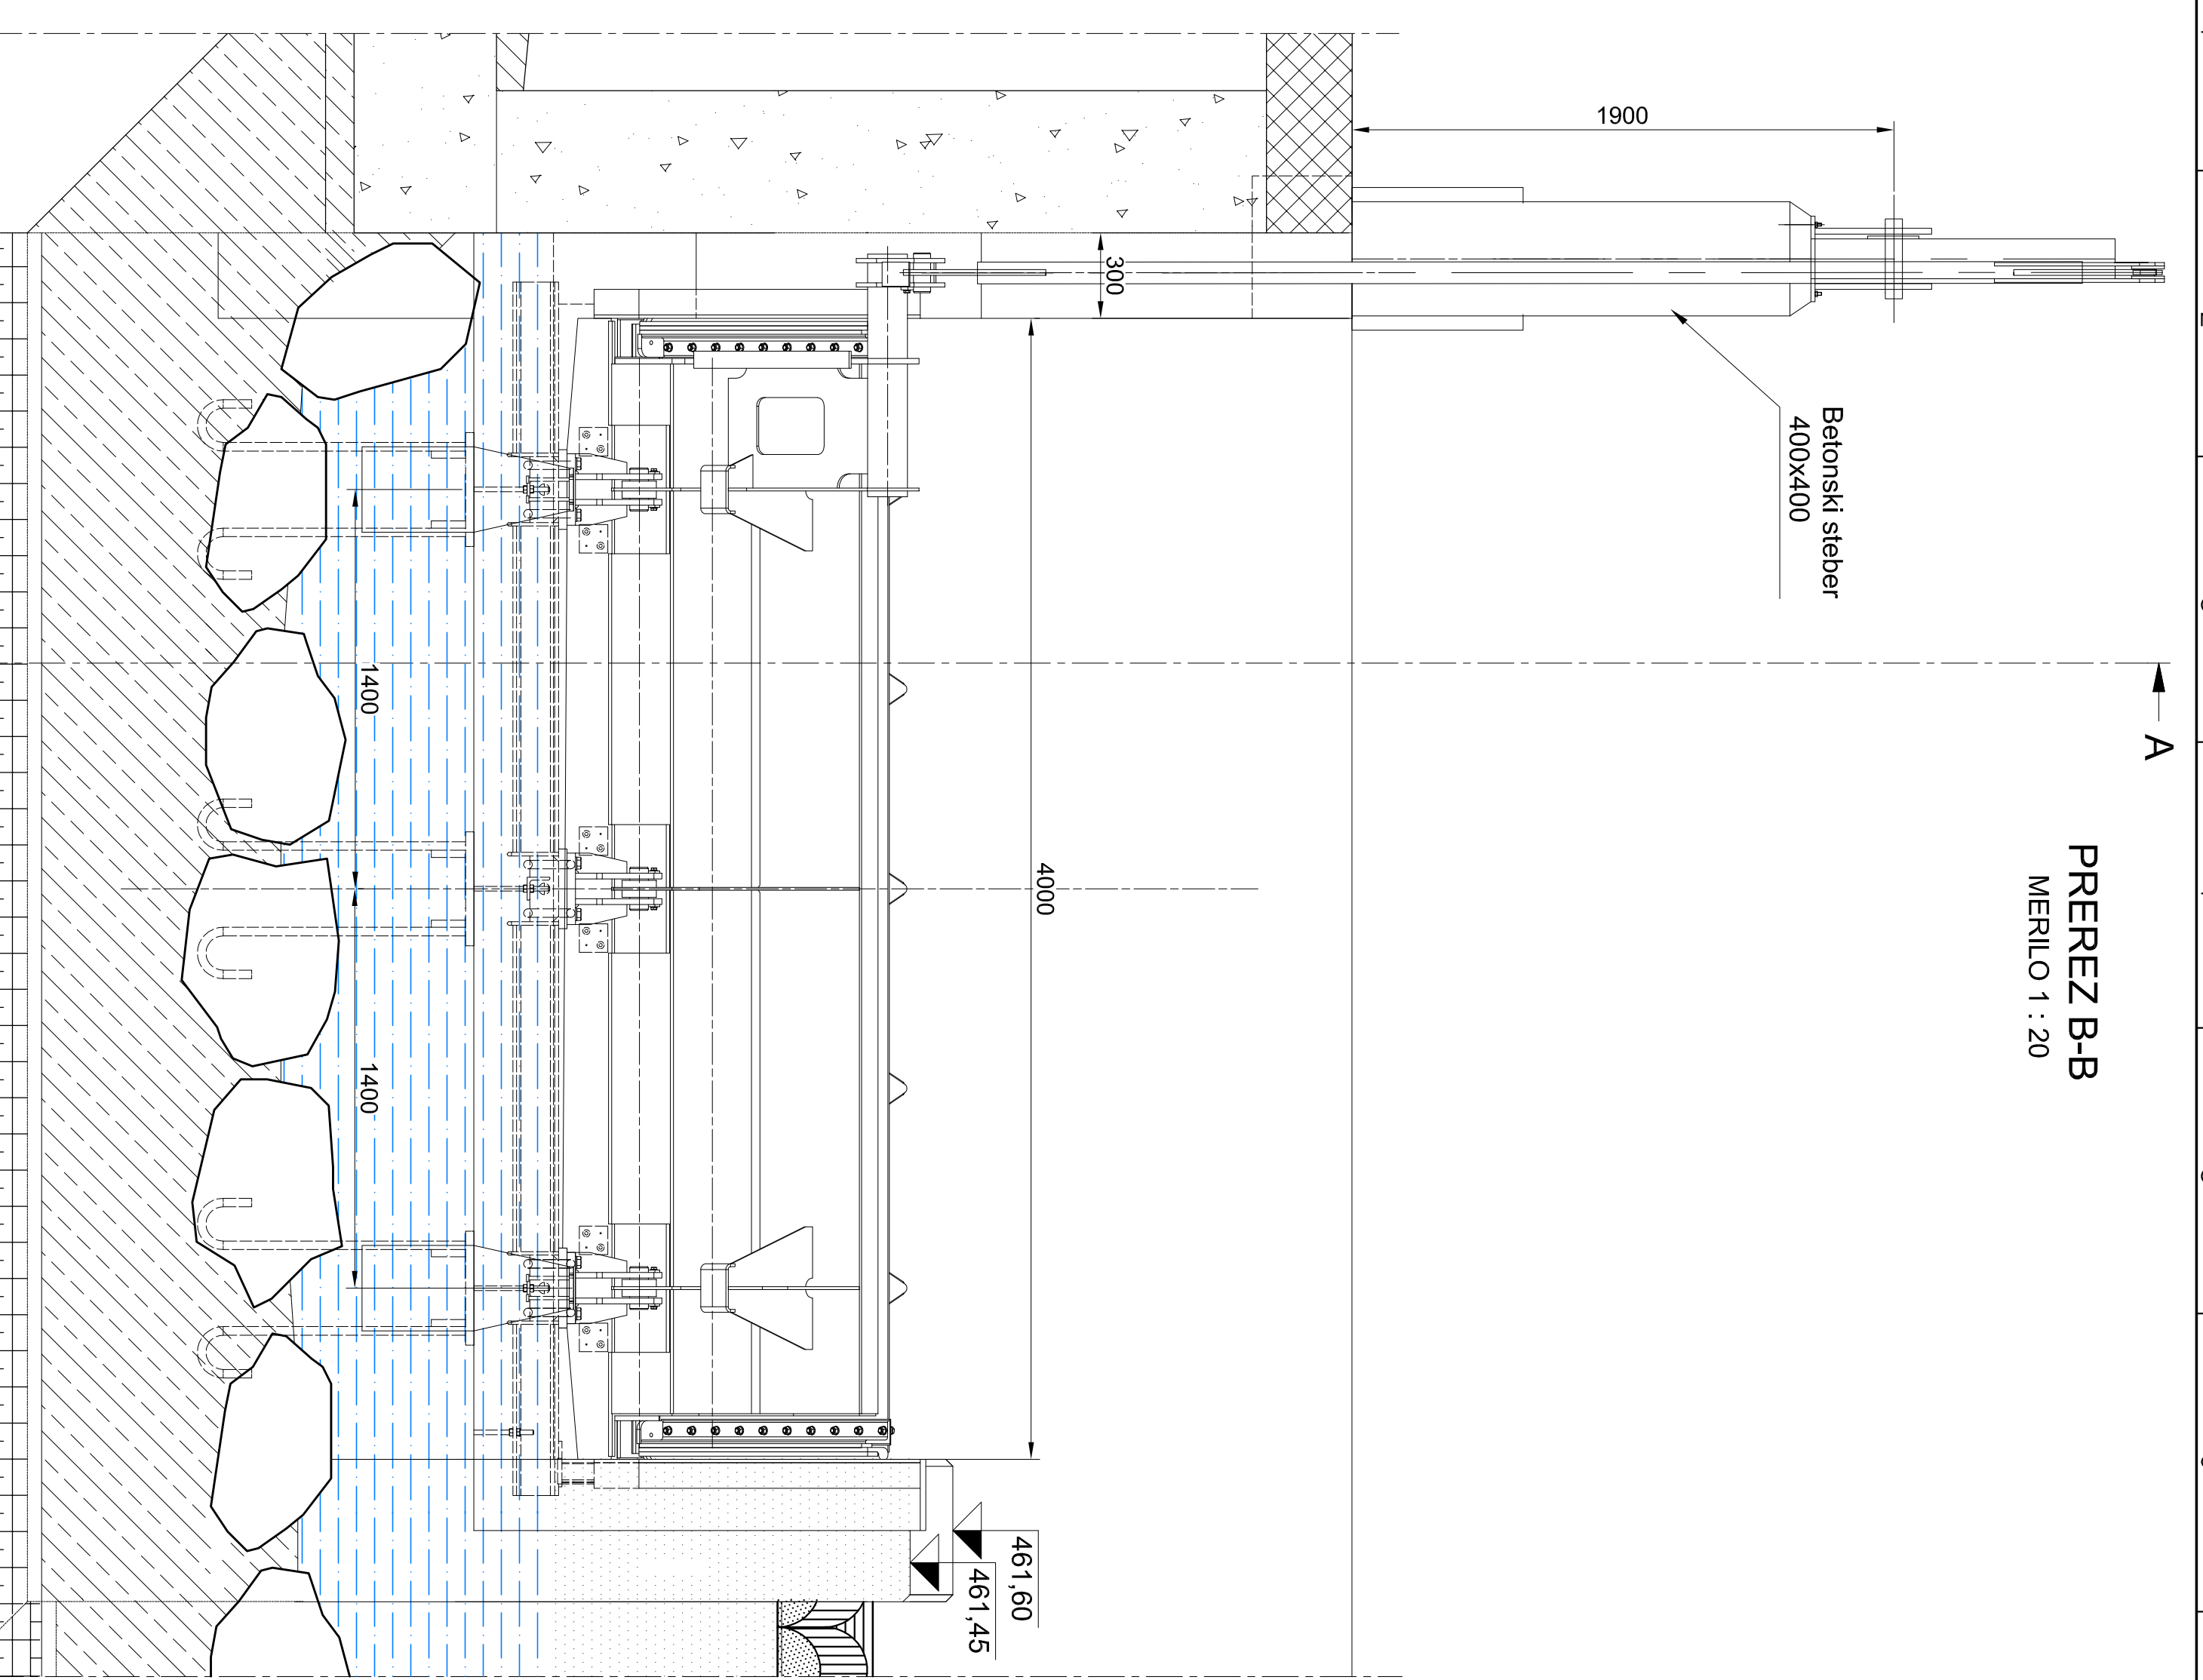


**TLORIS**  
MEROLO 1 : 20

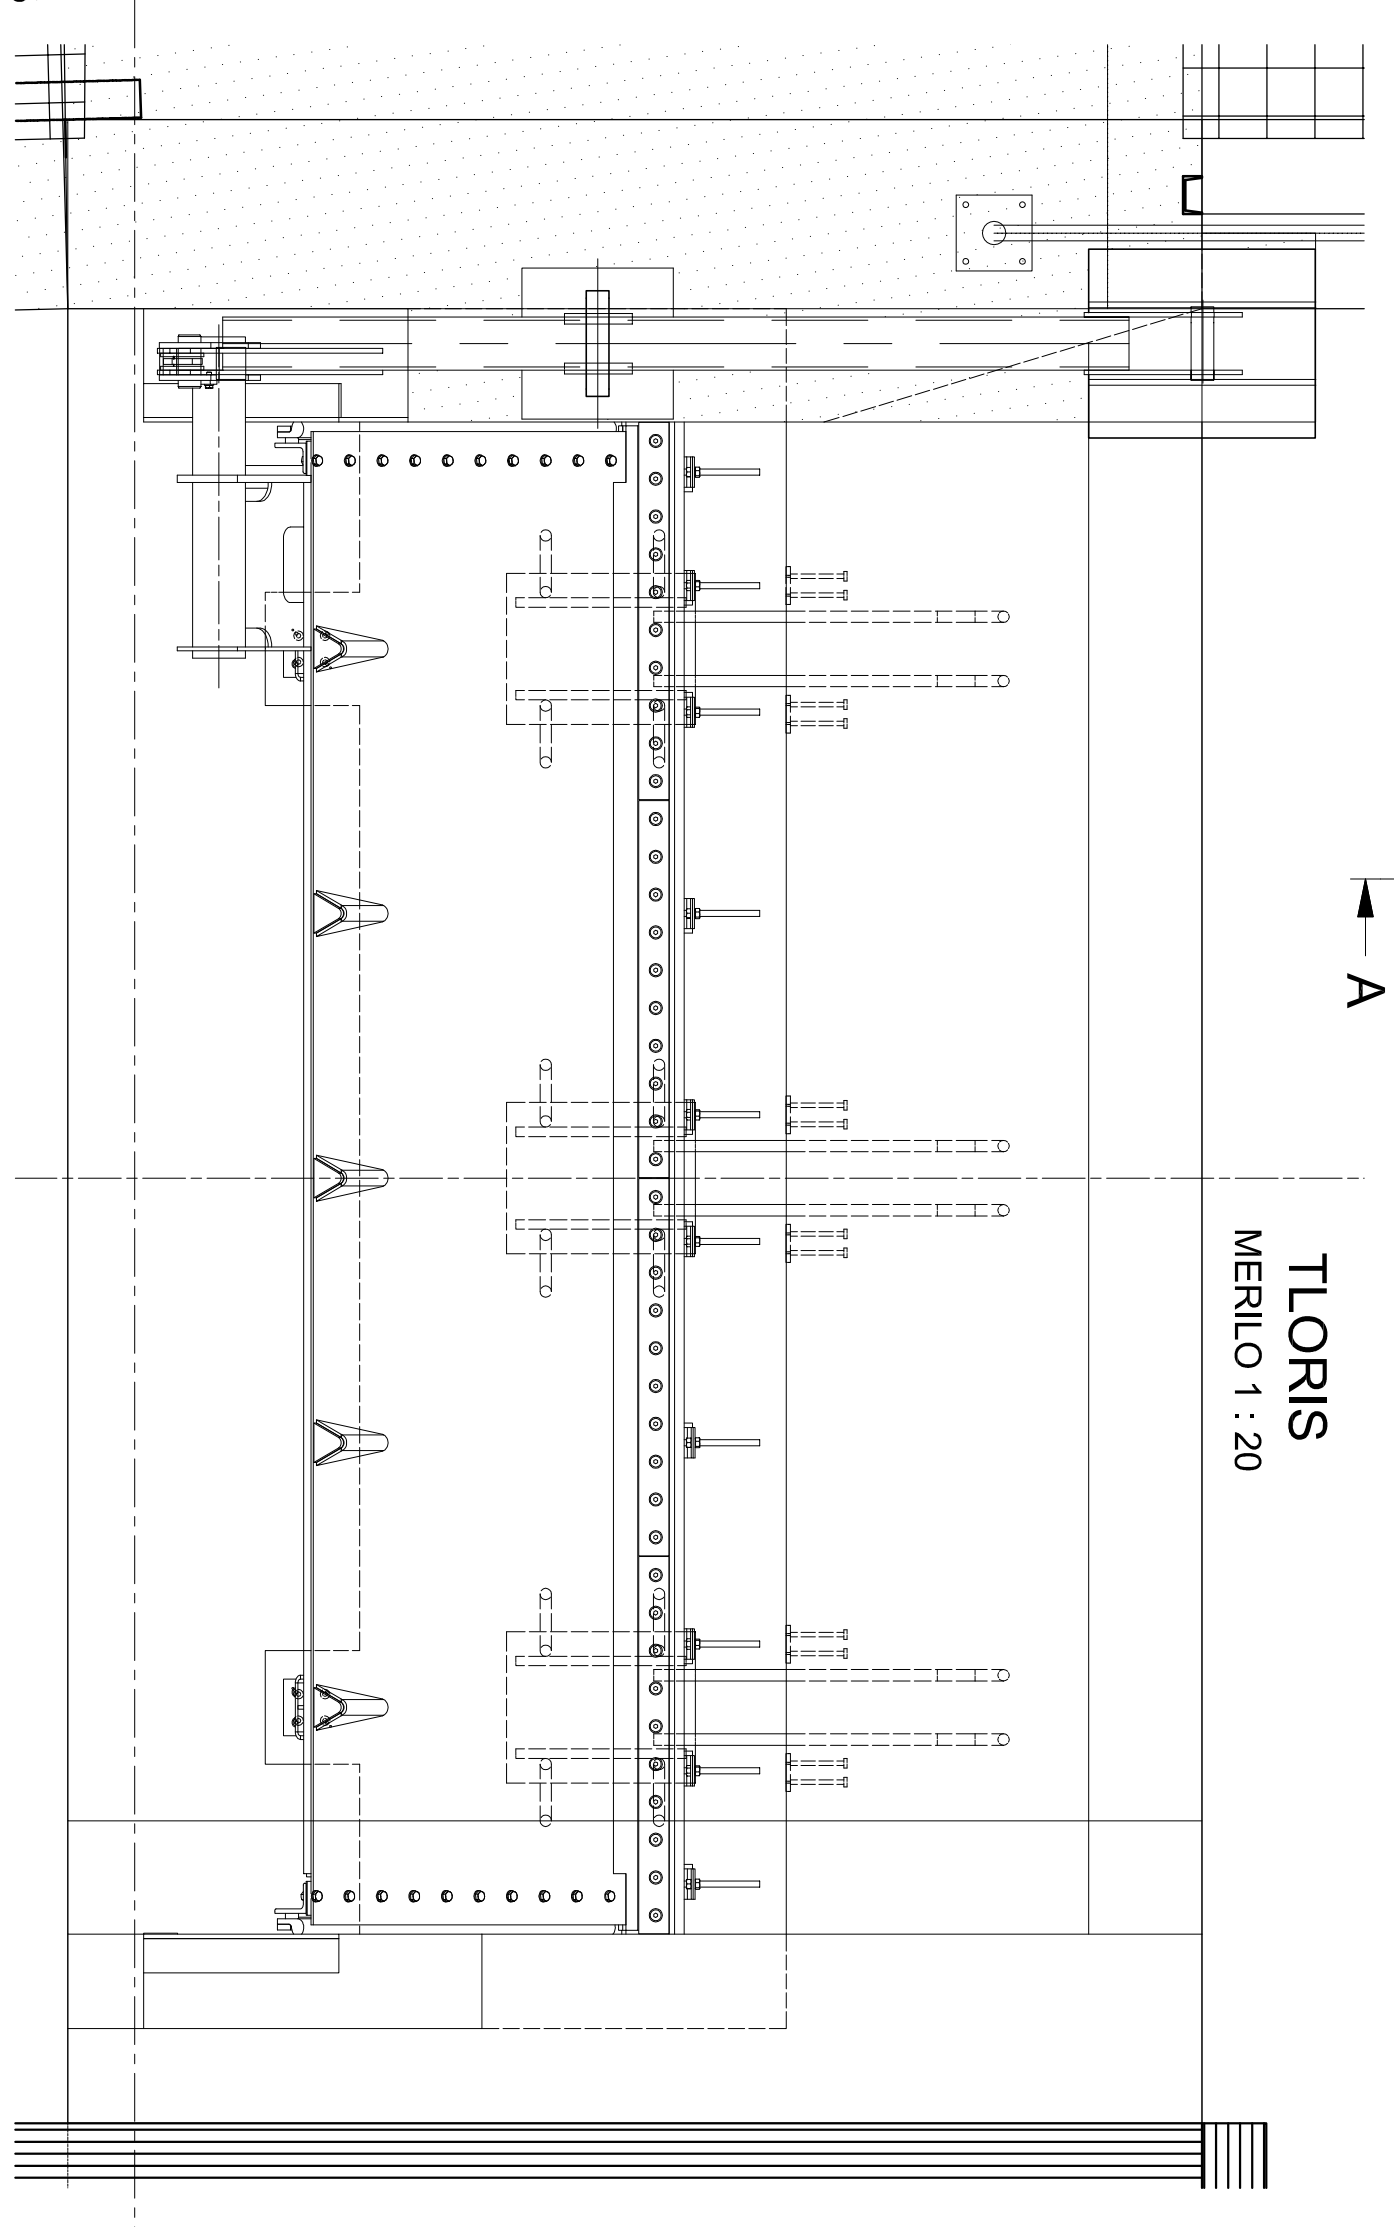

**PREREZ A-A**  
MEROLO 1 : 20

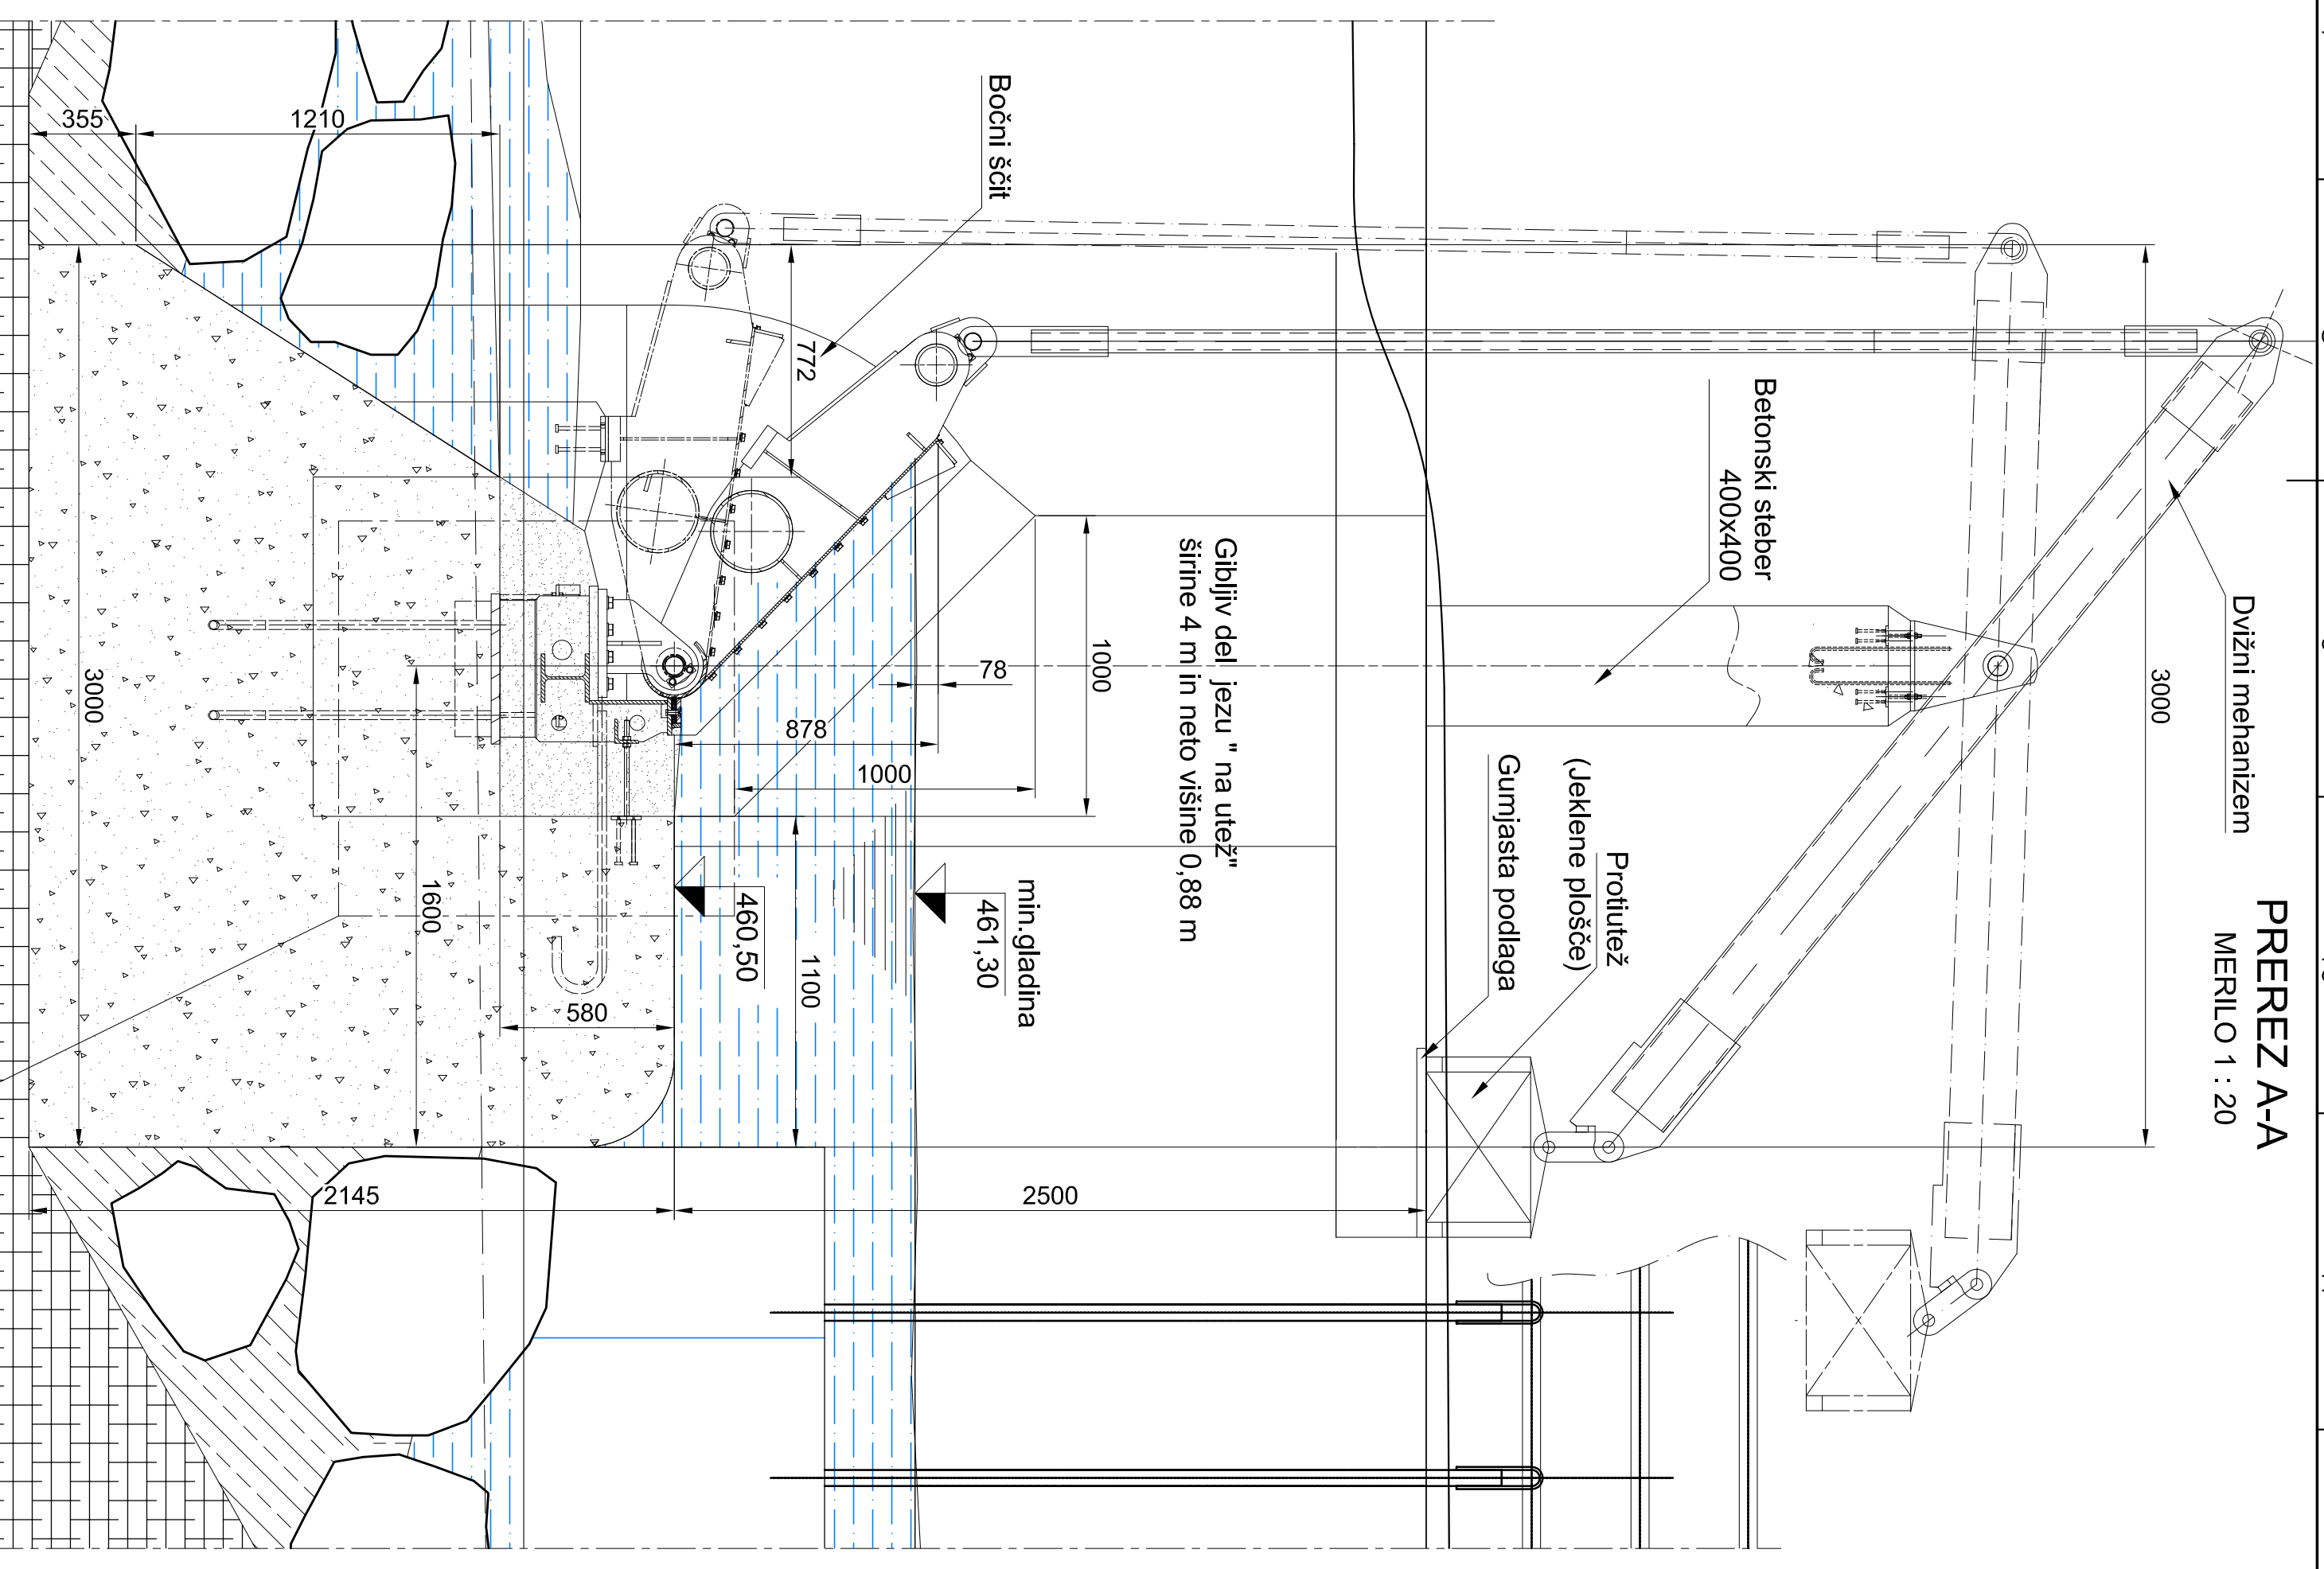


**DETAIL 1**

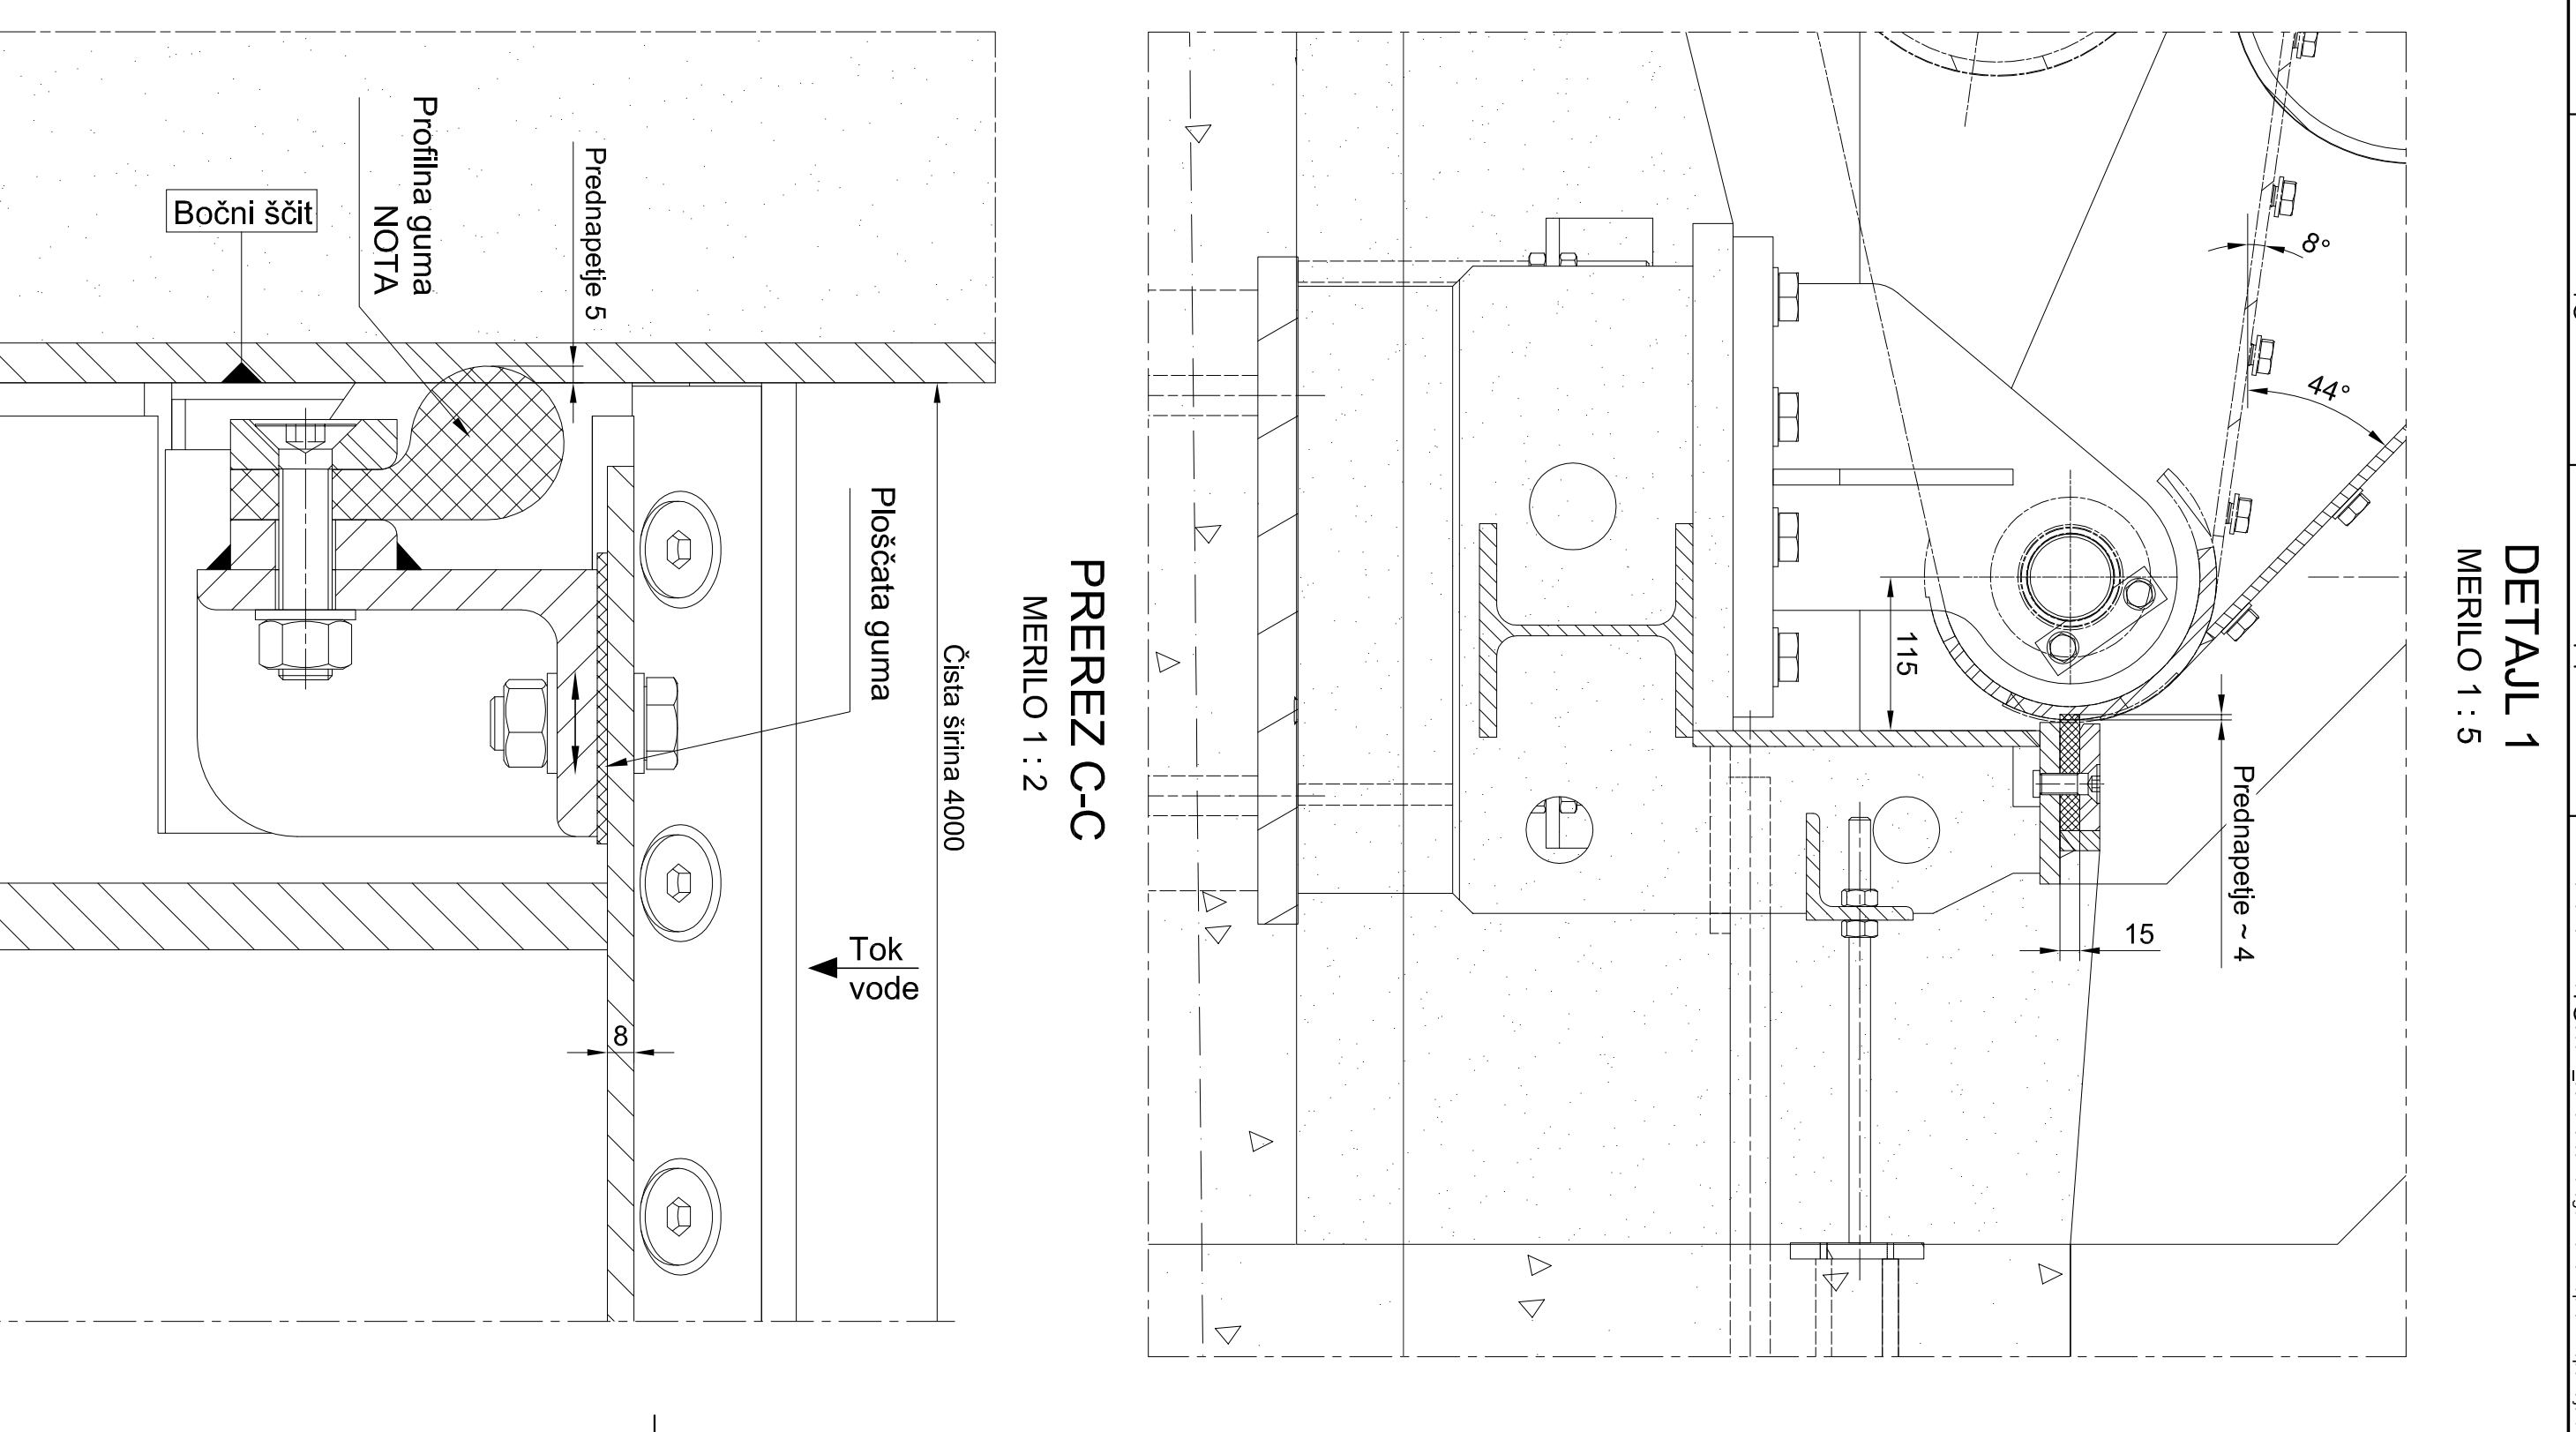


**DETAIL 1**  
MEROLO 1 : 5

**PREREZ C-C**  
MEROLO 1 : 2

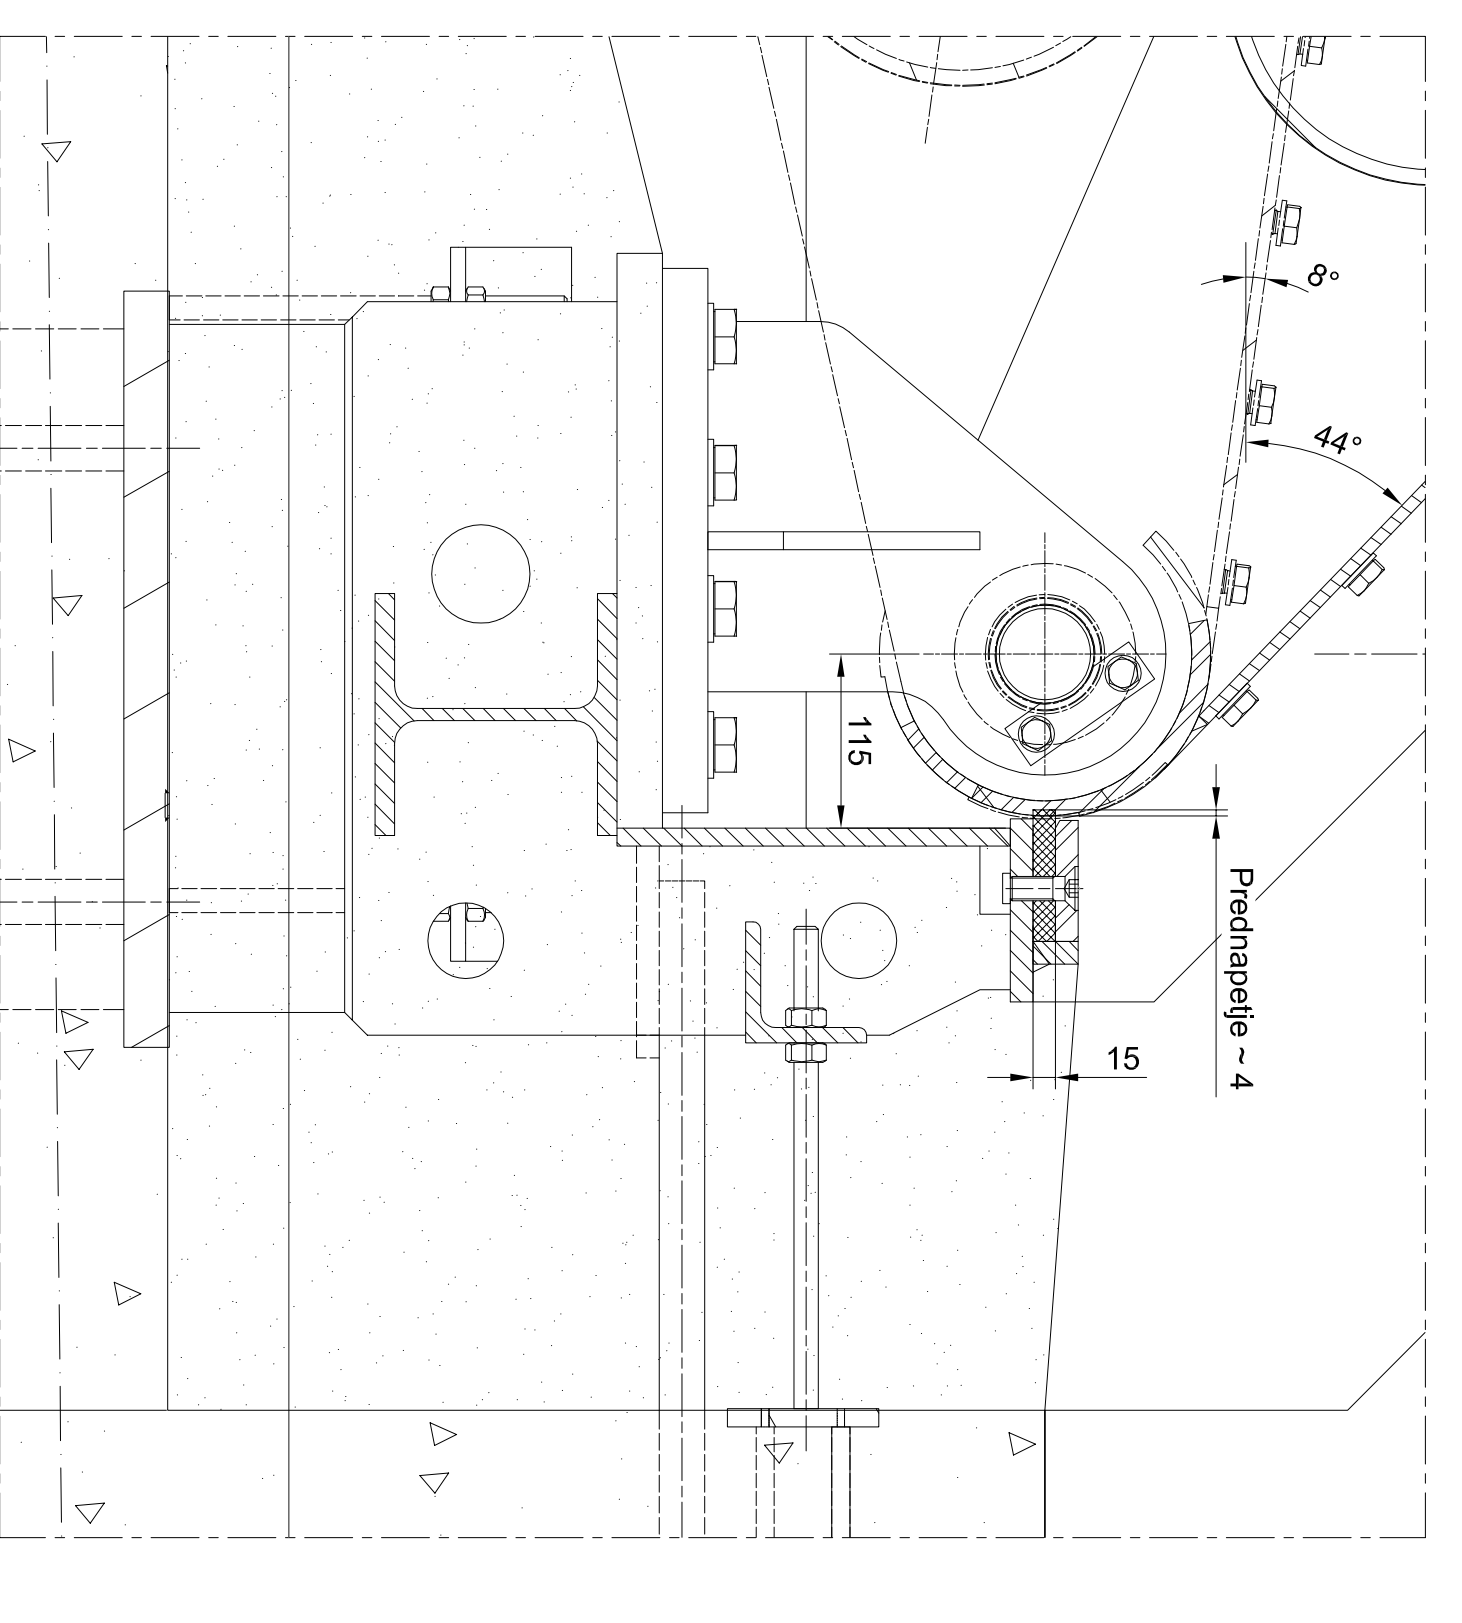

**IZOMETRIČNI POGLED**

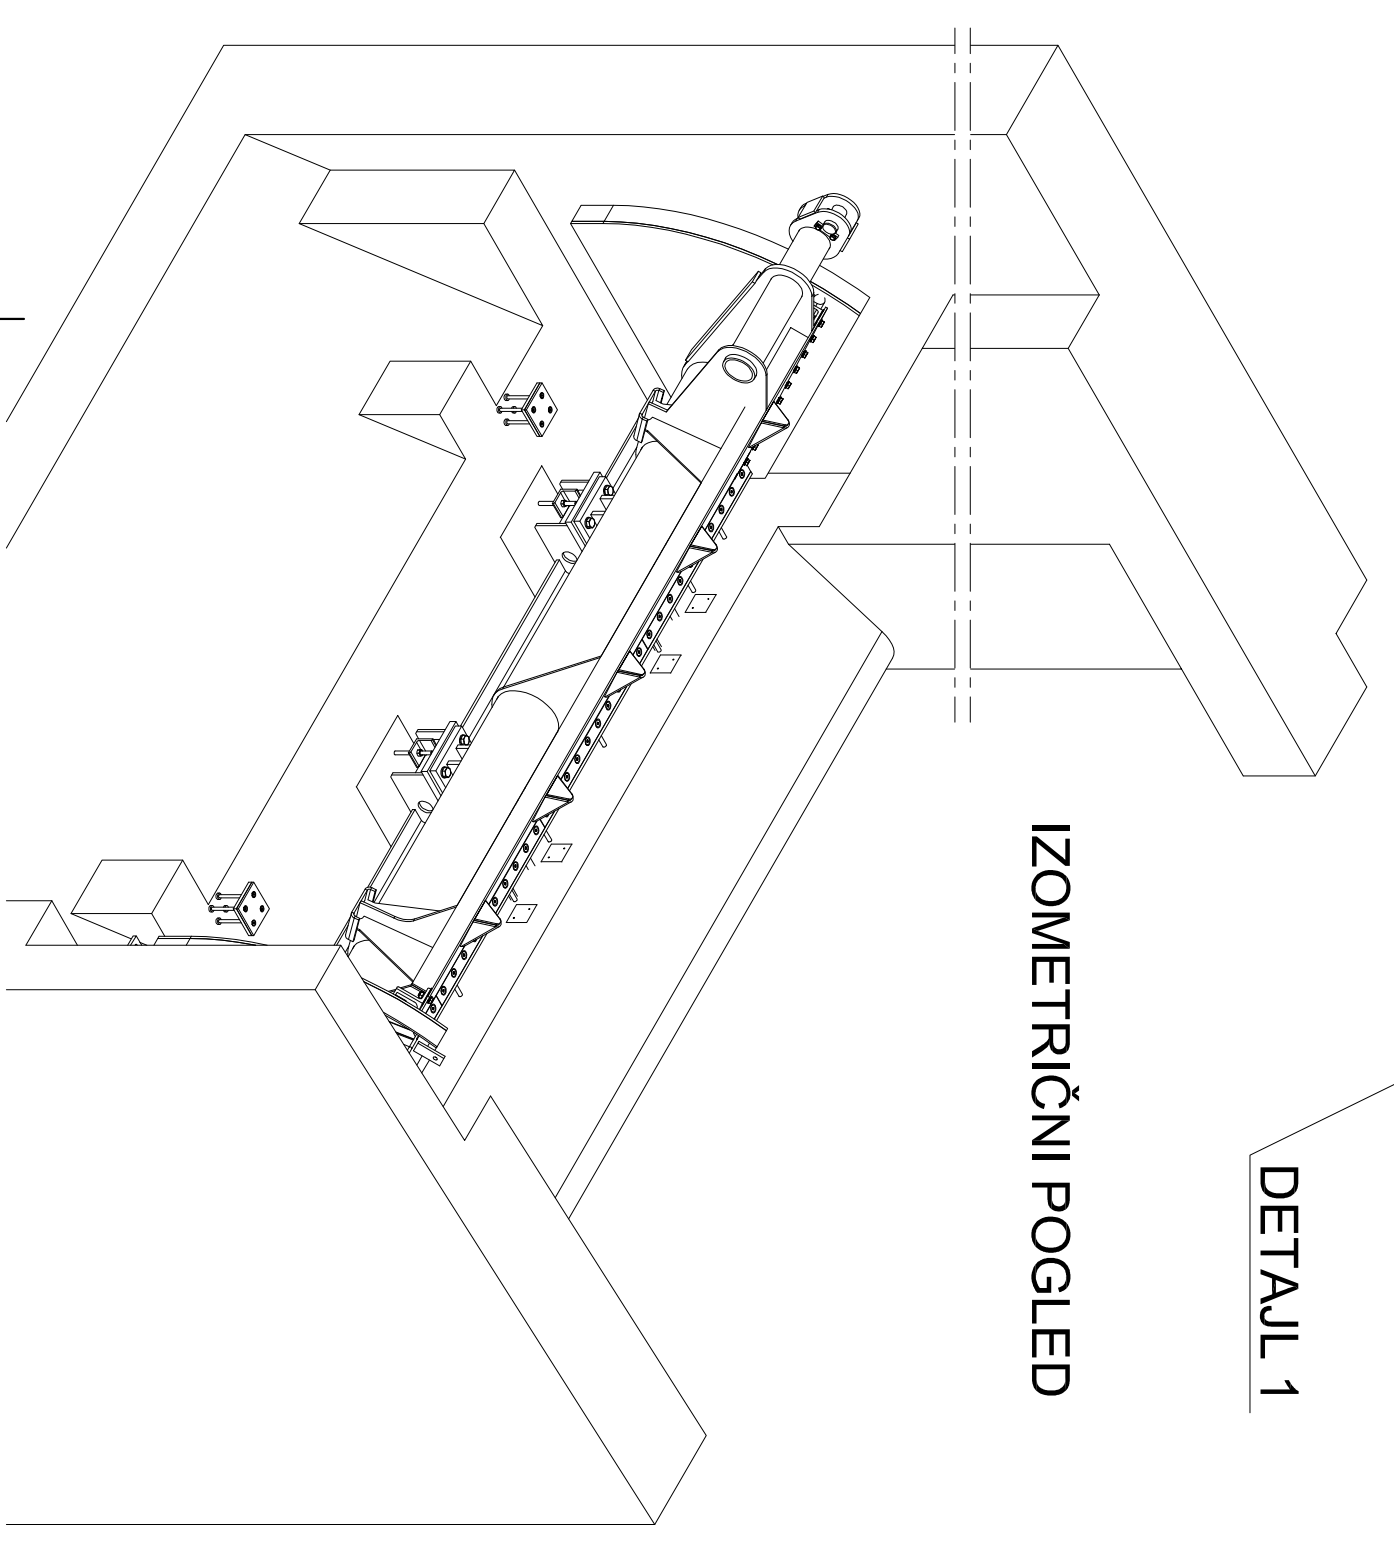

**OPOMBE**

1	REFERENČNI NAČRTI: MPDJK-SS0020 - Dermotov jez - Situacija MPDJK-SS0024 - Jaklena samoregulirna zaklopka - Fundamentni načrt	Podjetje: RS, MINISTRSTVO ZA OKOLJE IN PROSTOR	Projekt: UREĐITEV VAJONE INFRASTRUKTURE ZA ZAGOTAVLJANJE POPULACIJSKE VARNOSTI ŽELEZNIČNOV - I. FAZA
2	- Konstrukcijsko jeklo - Nerjavno jeklo	Projektant: MONTMAR Vilharova ulica 11 - 1000 Ljubljana	Objekt: Dermotov jez
	- Primarni beton - Sekundarni beton C25/30	Projektant: MONTMAR Vilharova ulica 11 - 1000 Ljubljana	Objekt: Dermotov jez