PREREZ B-B
MERILO 1 : 20

$F_{dm,V}$	(kN)	21
$F_{dm,H}$	(kN)	1
$F_{L,V}^{nateg}$	(kN)	10
$F_{L,V}^{pritisk}$	(kN)	30
$F_{L,H}$	(kN)	±10
$F_{L,B}$	(kN)	±5

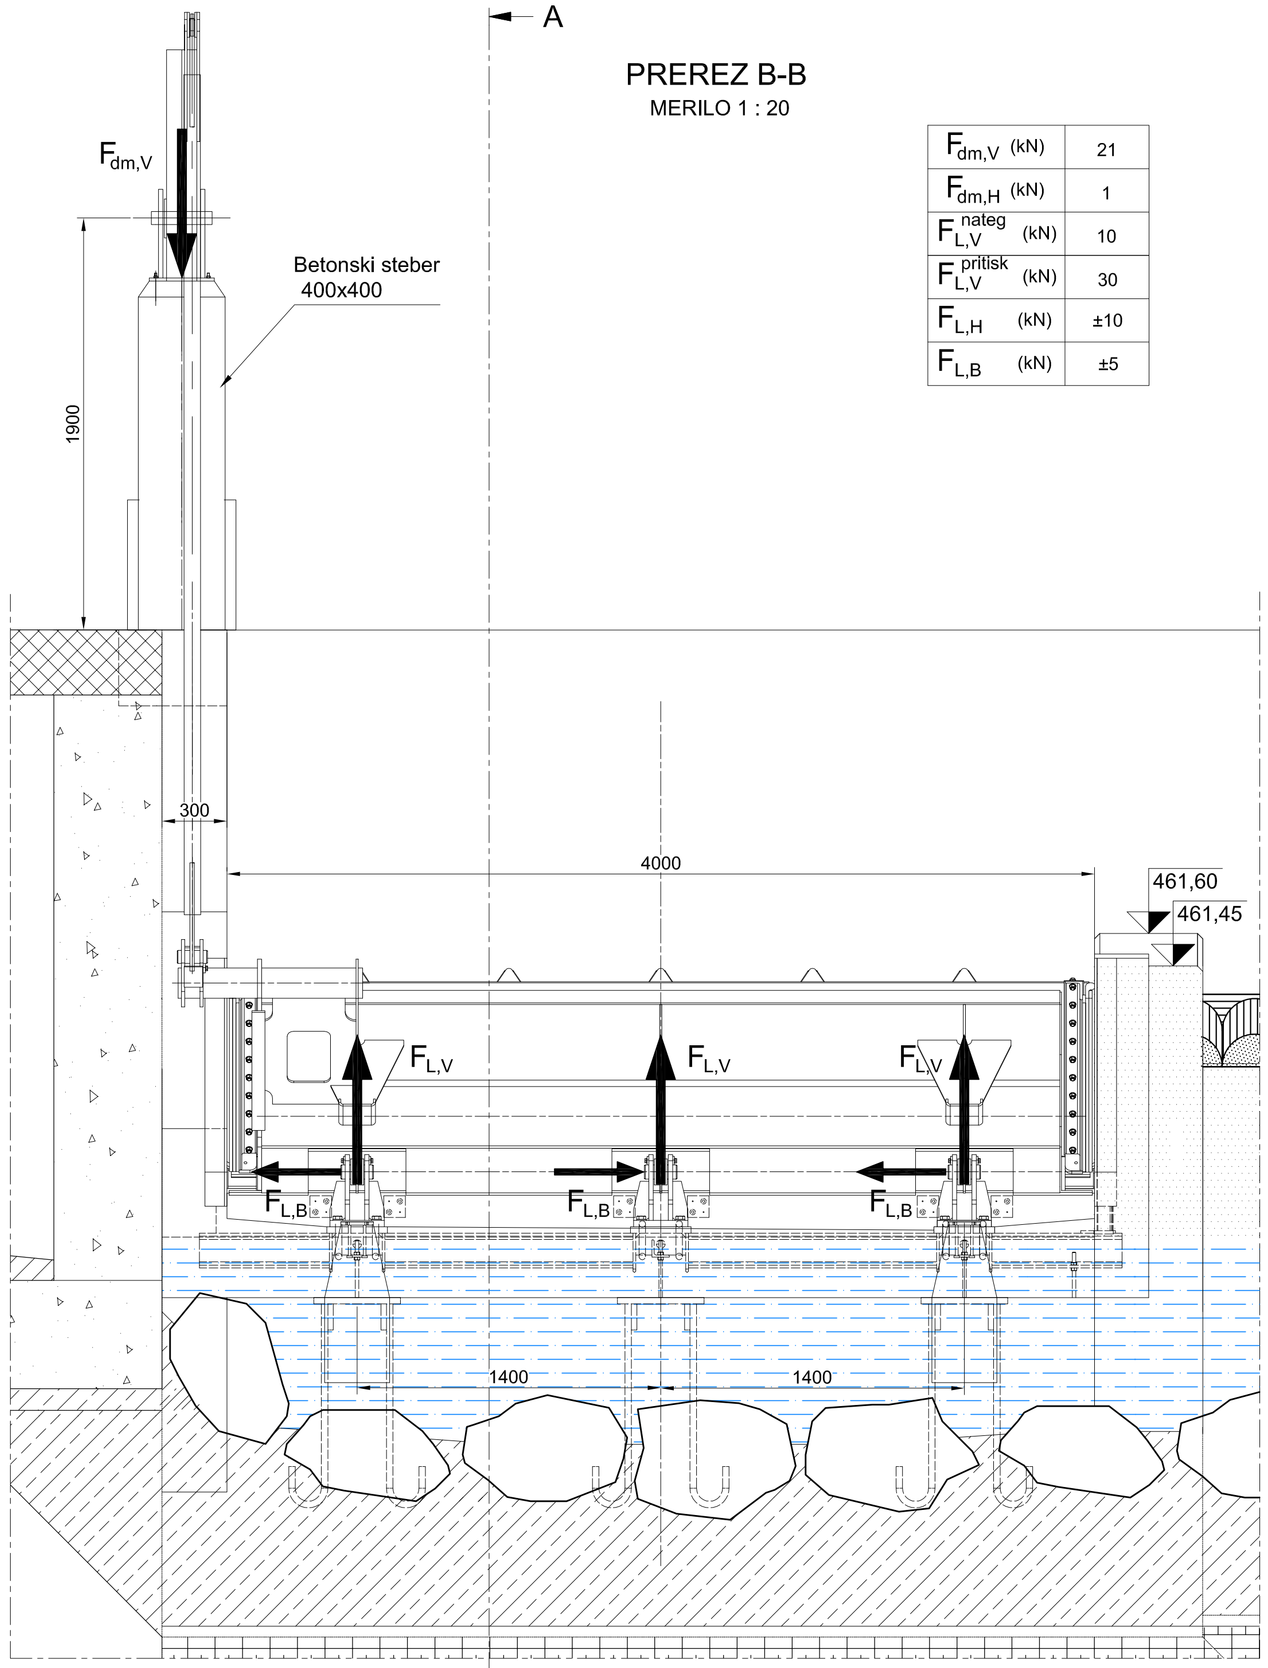

PREREZ A-A
MERILO 1 : 20

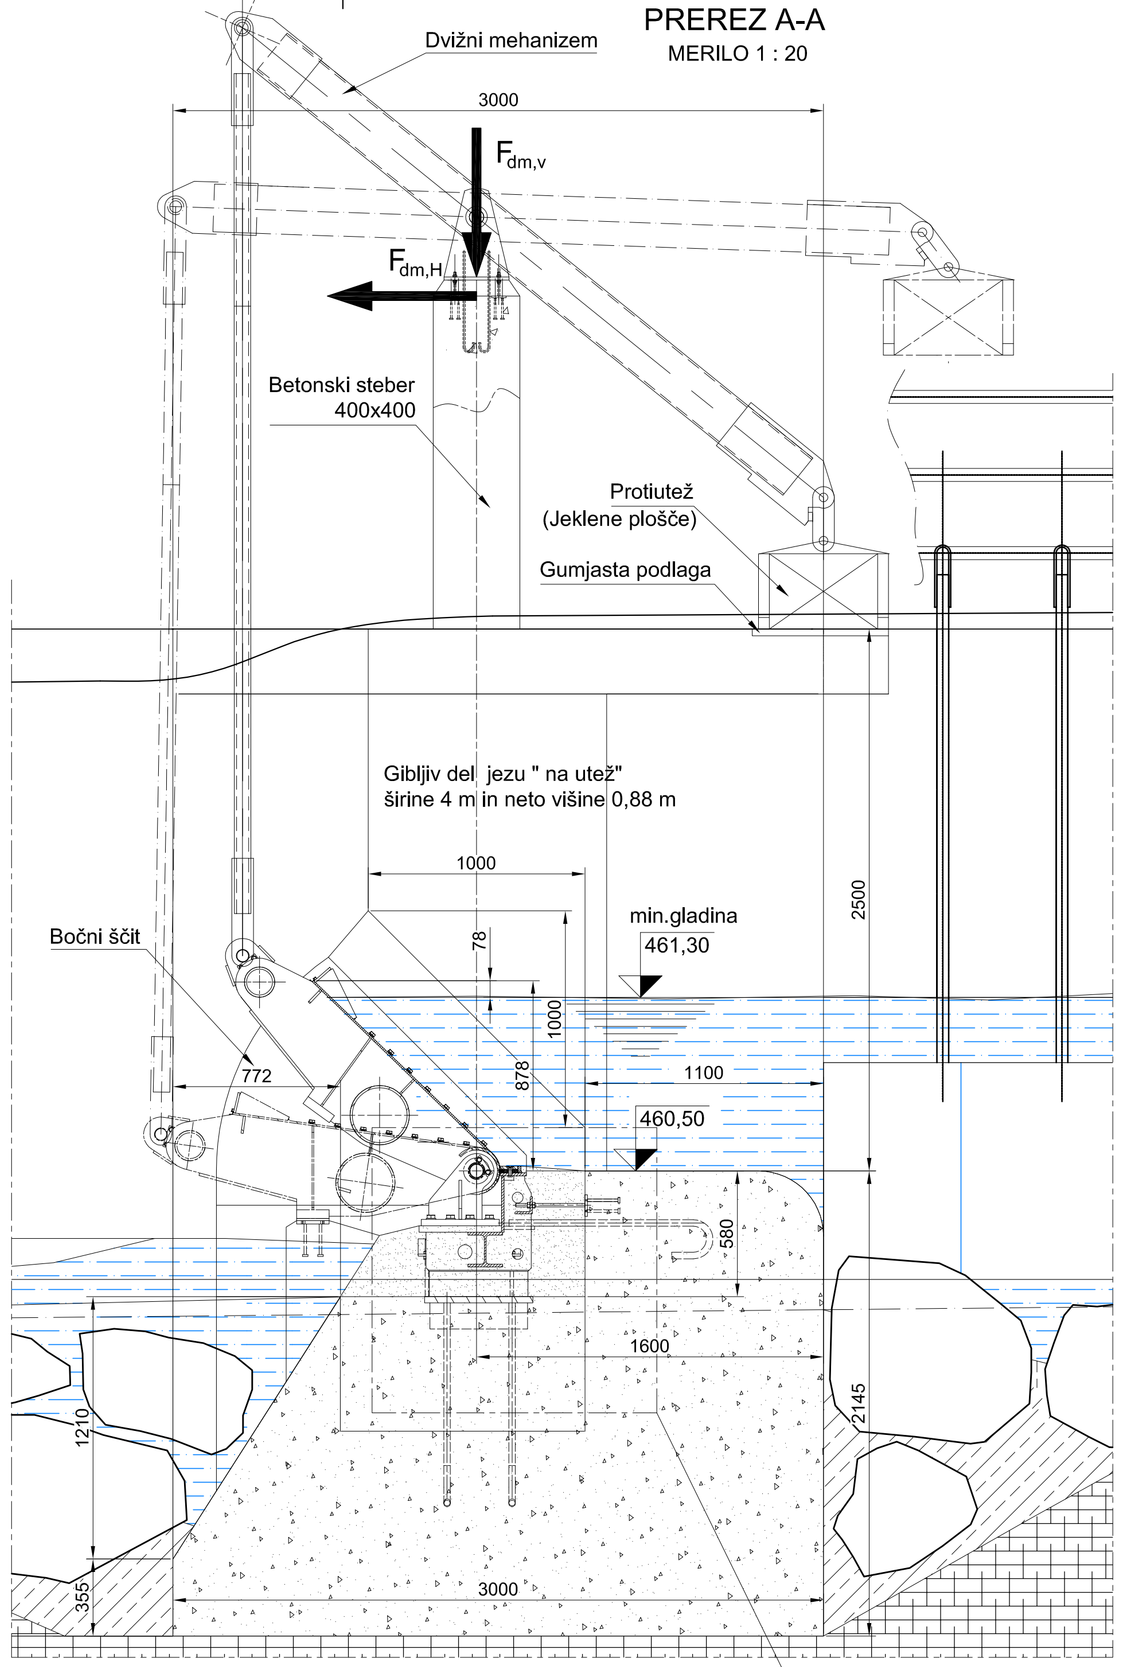

DETAJL 1
MERILO 1 : 5

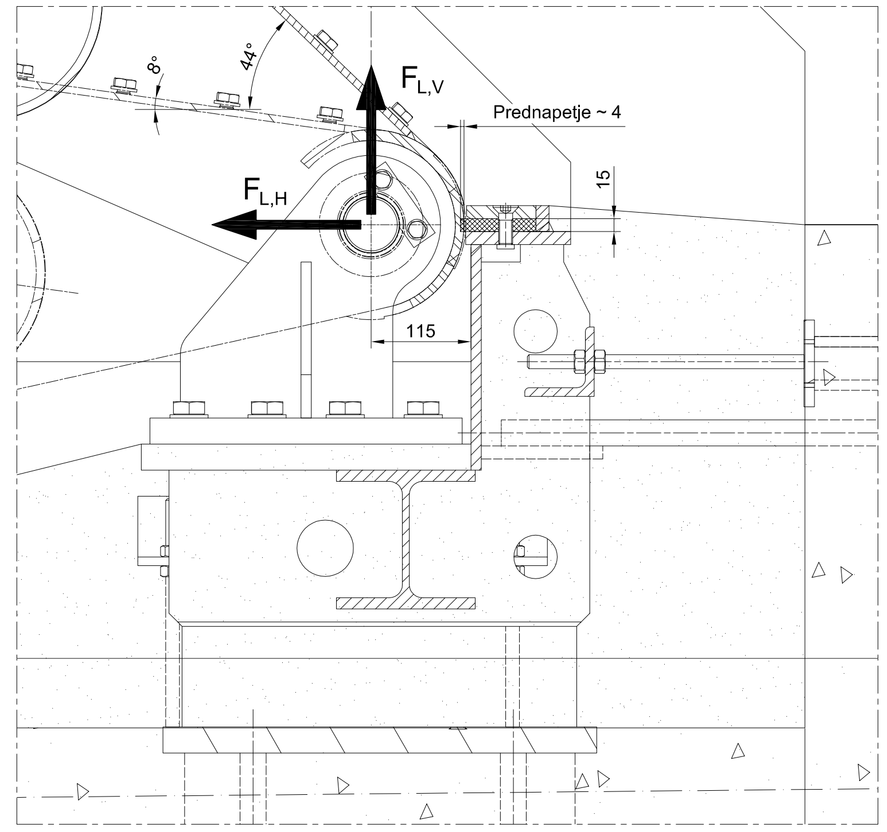

PREREZ C-C
MERILO 1 : 2

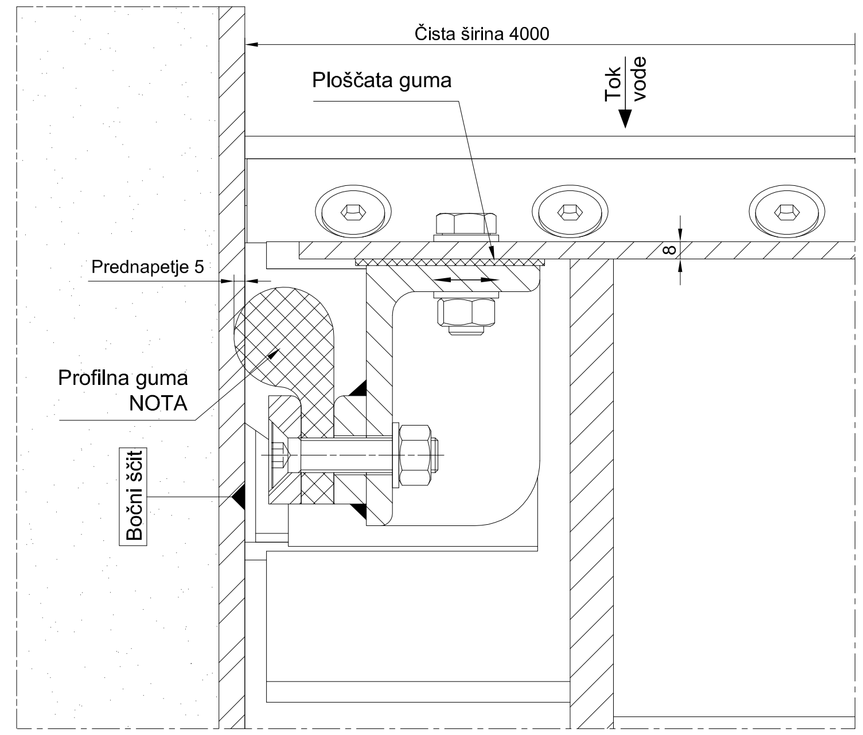

TLORIS
MERILO 1 : 20

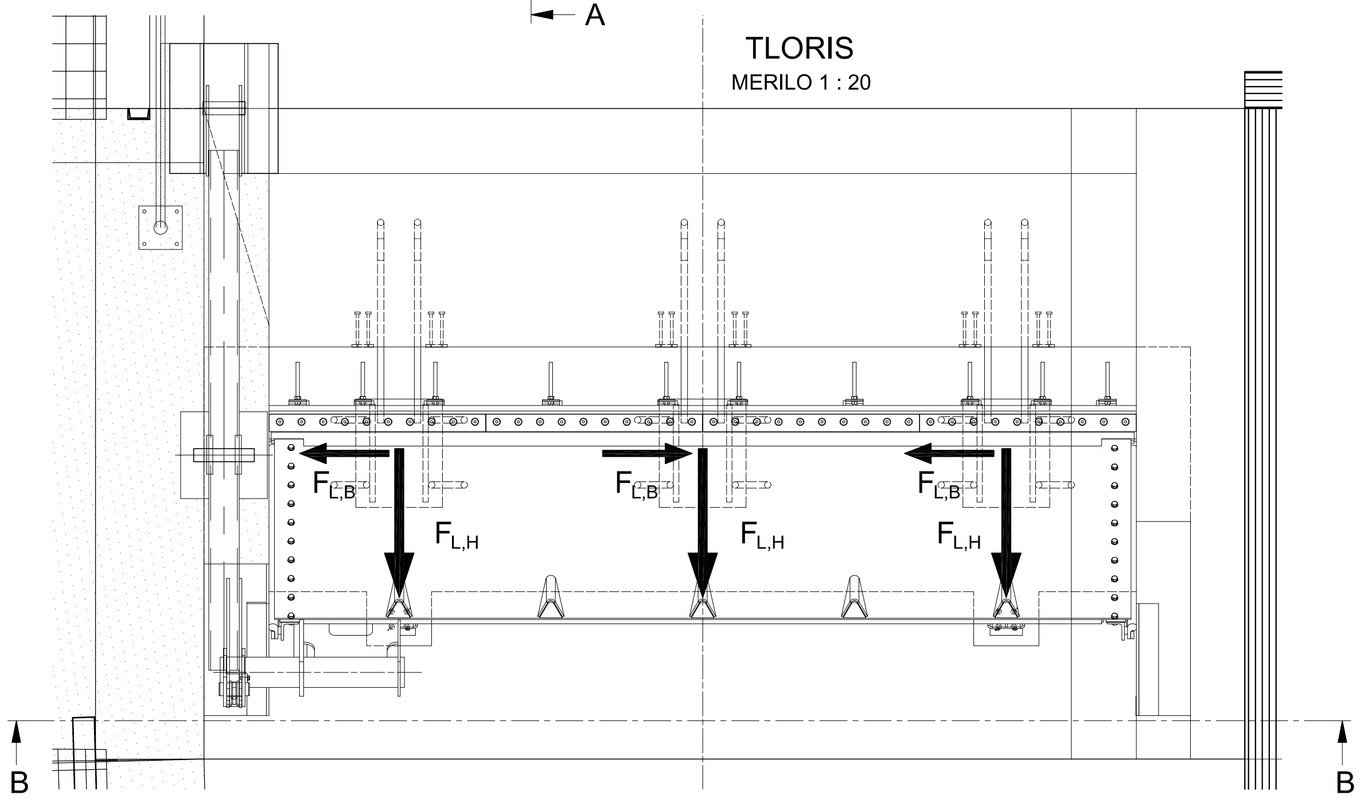

IZOMETRIČNI POGLED

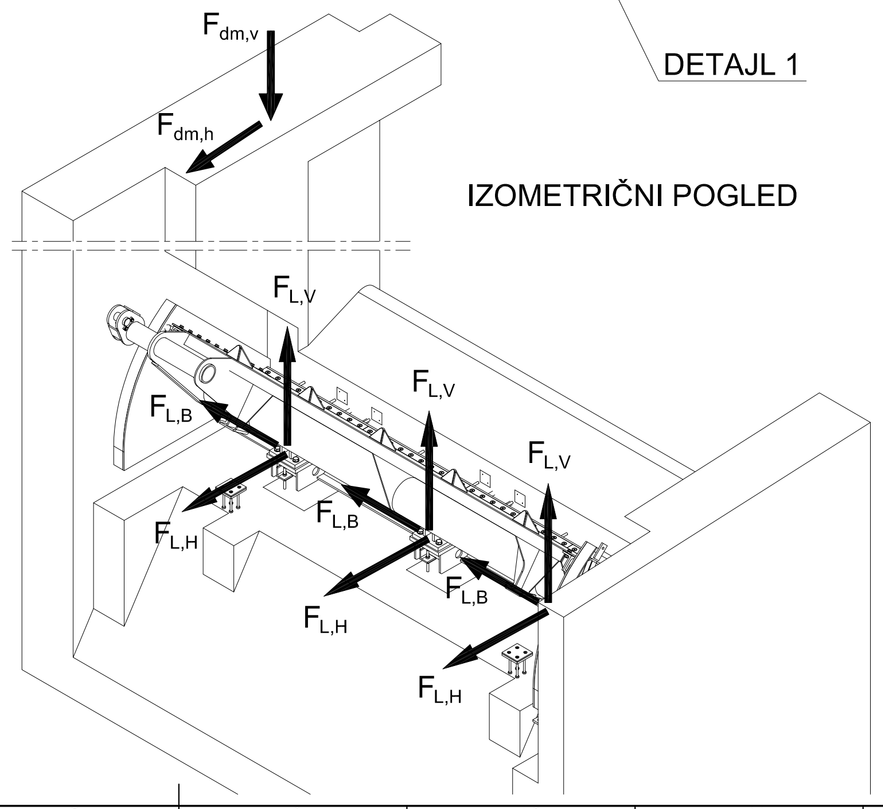

OPOMBE

1. REFERENČNI NAČRTI:
   MPDJX--5S0020 - Dermontov jez - Situacija
   MPDJX--5S0022 - Jeklena samoregulirna zaklopka - Dispozicija
2. - Konstrukcijsko jeklo; - Primarni beton; - Nerjavno jeklo; - Sekundarni beton C25/30

Spremembe:	Opis sprememb:	Datum:	Podpis:

Investitor:
RS, MINISTRSTVO ZA OKOLJE IN PROSTOR
Dunajska cesta 47
1000 Ljubljana

Projektant:
MONTAVAR PROJEKT LJ d.o.o.
Valjhunova ulica 11 , 1000 Ljubljana

Pridobivalec:

Objekt:
UREDITEV VODNE INFRASTRUKTURE ZA ZAGOTAVLJANJE POPLAVNE VARNOSTI ŽELEZNIKOV - I FAZA

Del objekta:
Dermotov jez

Vrsta načrta/prikaza:
5.2 Načrt hidromehanske opreme - Dermotov jez

	Ime in priimek: (podpis)	Identifikacijska št.
Odgovorni projektant:	Martin Cmrekar u.d.i.g.	G - 3884
Odgovorni vodja projektov:	mag. Rok Fazarinc u.d.i.g.	G - 0644
Sodelavec - projektant:		
Obdelal:	Stefanovic Saša u.d.i.s.	S - 1826
Datum izdelave:	september 2016	Merilo: 1:20 1:5 1:2

Vsebina dokumenta/risbe:
Jeklena samoregulirna zaklopka
Fundamentni načrt

Vrsta projekta:	PGD	Številka projekta:	H52/15
Klasifikacijska oznaka:		Stran/št.strank:	1/1
Identifikacijska oznaka:	M P D J X - - 5 S 0 0 2 4		Rev.: –

Montavar PROJEKT LJ d.o.o.
All rights which are not explicitly transferred to the employer by contract are reserved:
Montavar PROJEKT LJ d.o.o.
Vse avtorske pravice, ki niso s pogodbo izrecno prenešene na naročnika, so pridržane.

ISO A1