PREREZ B-B
MERILO 1 : 20

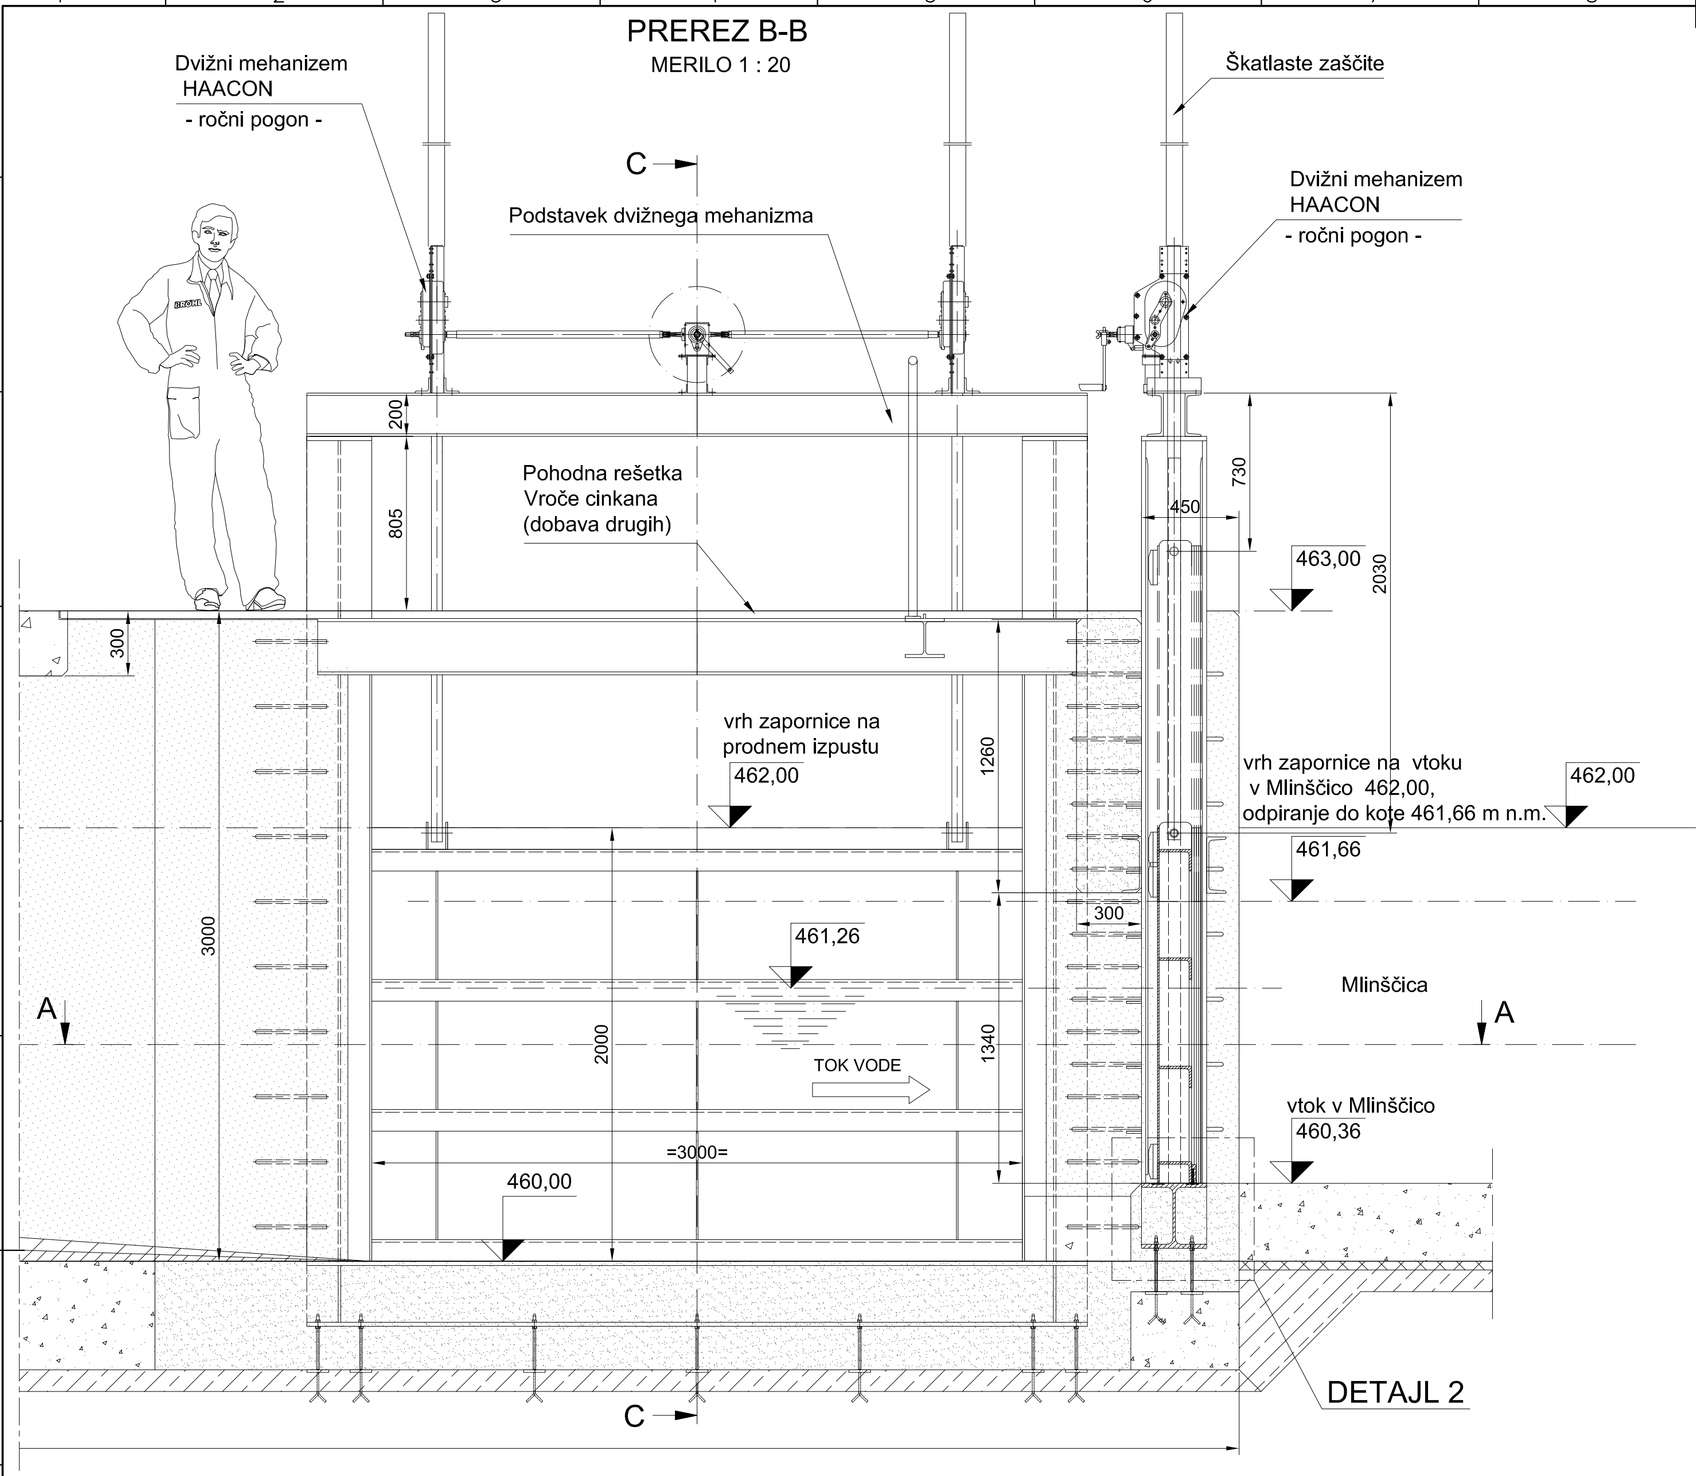

DETAJL 2
MERILO 1 : 10

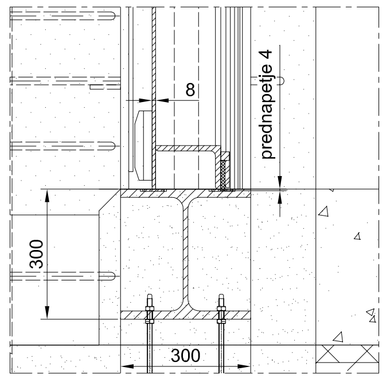

DETAJL 3
MERILO 1 : 10

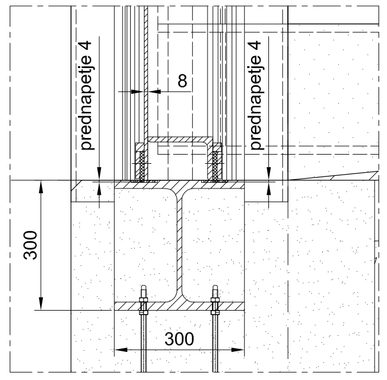

PREREZ C-C
MERILO 1 : 20

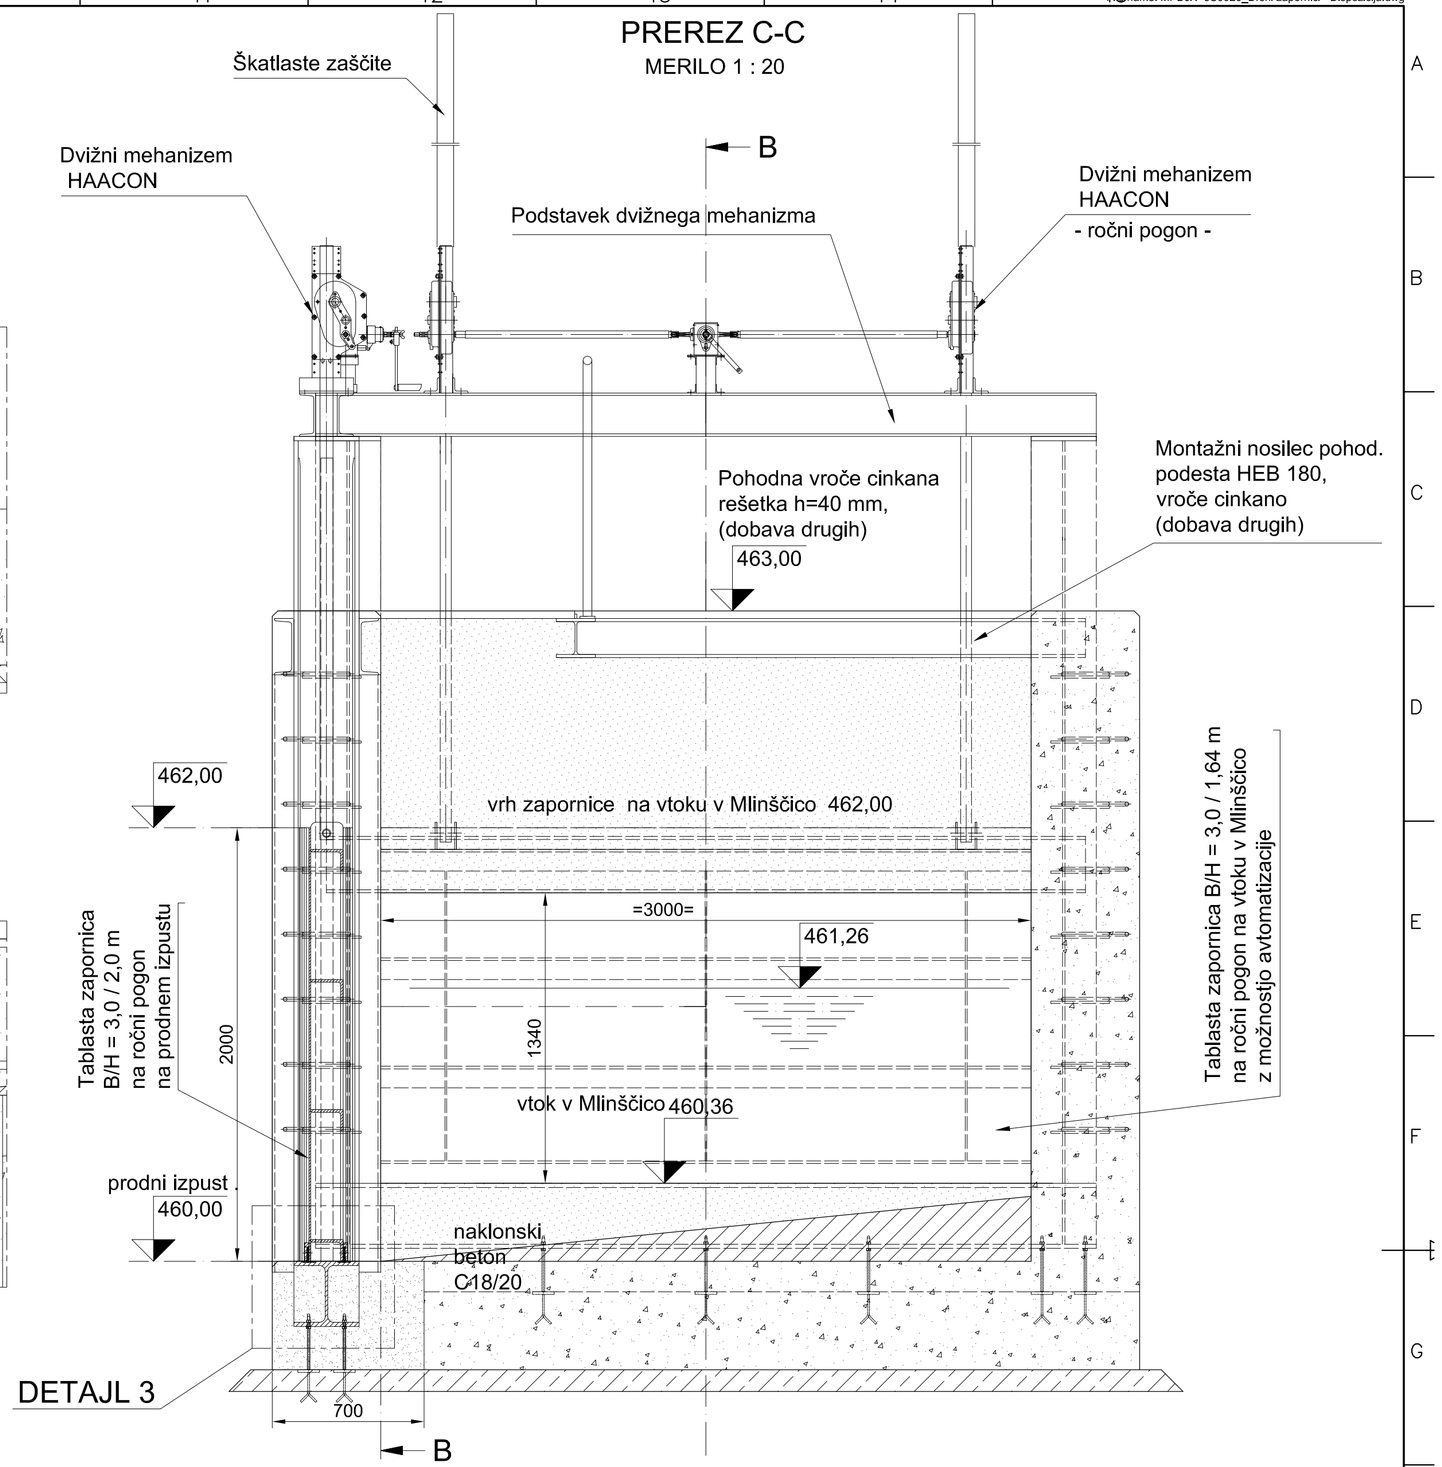

PREREZ A-A
MERILO 1 : 20

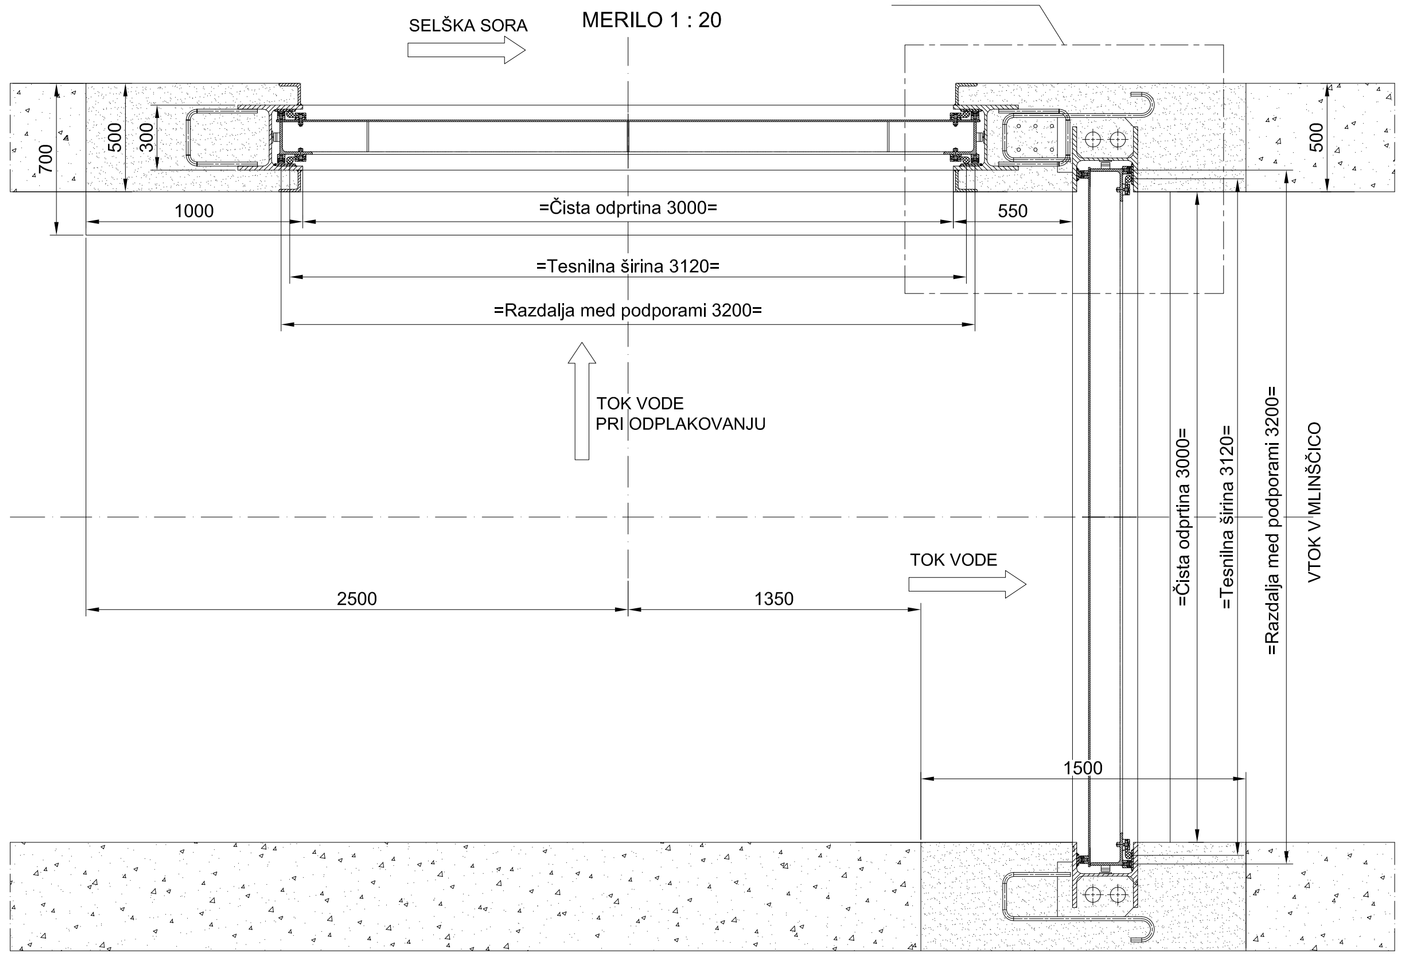

DETAJL 1
MERILO 1 : 5

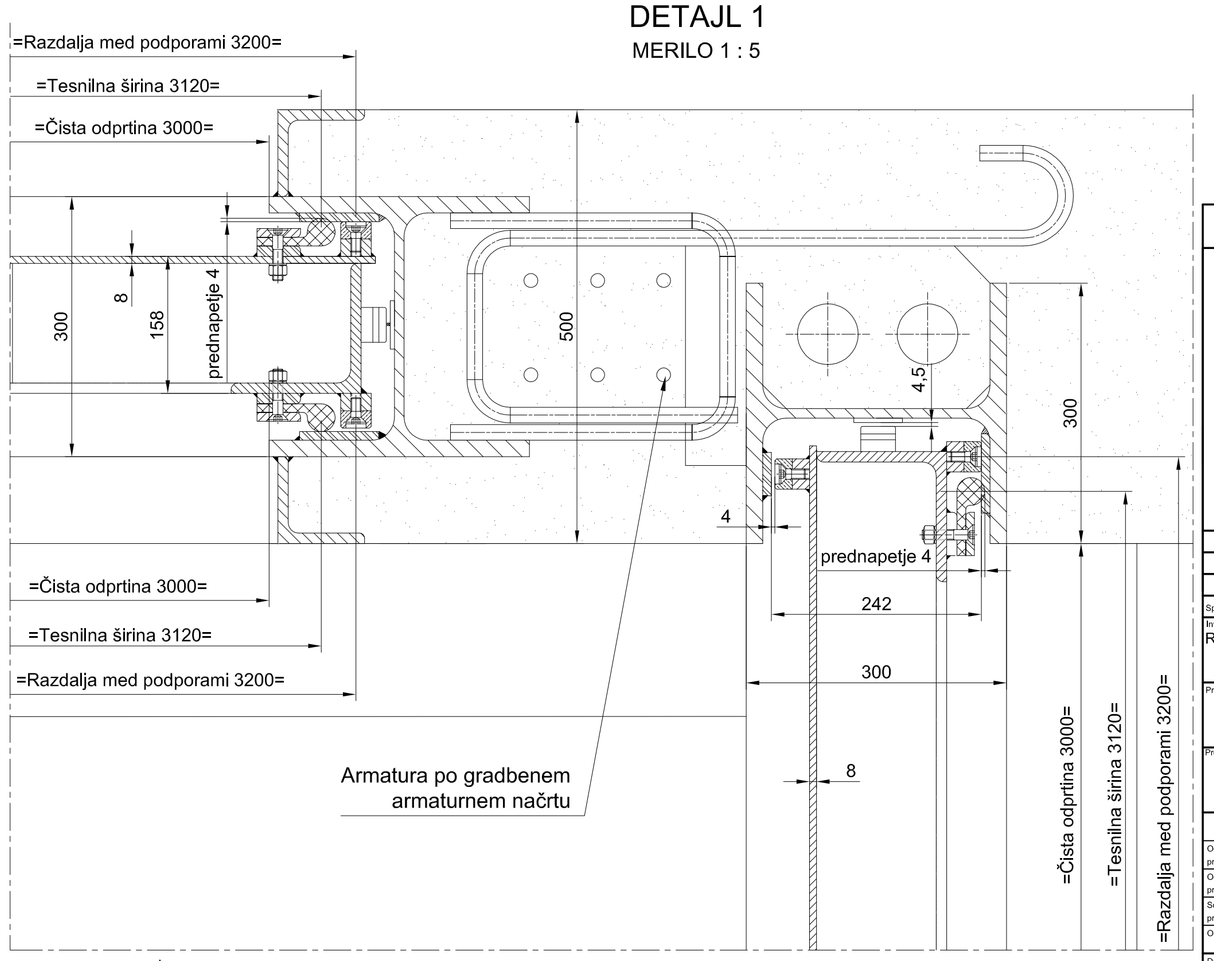

DETAJL 1
MERILO 1 : 10

OPOMBE

1. REFERENČNI NAČRTI:
   MPDJX--5S0020_Dermotov jez - Situacija
2. Tolerance za vgrajene vbetonirane dele so v skladu s standardom DIN19704-2 klasa 2
   Tolerance za izdelavo zvarjenih konstrukcij so v skladu s EN 13920 klasa AE
   Tolerance za izdelavo strojno obdelanih delov so v skladu s ISO 2768
3. - Konstrukcijsko jeklo
   - Nerjavno jeklo
   - Primarni beton
   - Sekundarni beton C25/30

Spremembe:	Opis spremembe:	Datum:	Podpis:

Investitor:
RS, MINISTRSTVO ZA OKOLJE IN PROSTOR
Dunajska cesta 47
1000 Ljubljana

Objekt:
UREDITEV VODNE INFRASTRUKTURE ZA ZAGOTAVLJANJE POPLAVNE VARNOSTI ŽELEZNIKOV - I FAZA

Projektant:
MONTAVAR PROJEKT LJ d.o.o.
Vajhunova ulica 11 , 1000 Ljubljana

Del objekta:
Dermotov jez

Pooblaščenec:

Vrsta načrta/prikaza:
5.2 Načrt hidromehanske opreme - Dermotov jez

	Ime in priimek: (podpis)	Identifikacijska št.
Odgovorni projektant:	Martin Cmrekar u.d.i.g.	G - 3884
Odgovorni vodja projekta:	mag. Rok Fazarinc u.d.i.g.	G - 0644
Sodelavec - projektant:		
Obdelal:	Martin Cmrekar u.d.i.g.	G - 3884

Datum izdelave: september 2016
Merilo: 1:20 1:10 1:5

Vsebina dokumenta/risbe:
Drsni zapornici
DISPOZICIJA

Vrsta projekta: PGD
Številka projekta: H52/15
Klasifikacijska oznaka:
Stran/št.strani: 1/1
Identifikacijska oznaka: M P D J X - - 5 S 0 0 2 6
Rev.: –

Montavar PROJEKT LJ d.o.o.
All rights which are not explicitly transferred to the employer by contract are reserved.

Montavar PROJEKT LJ d.o.o.
Vse avtorske pravice, ki niso s pogodbo izrecno prenešene na naročnika, so pridržane.

ISO A1