PREREZ B-B
MERILO 1 : 20

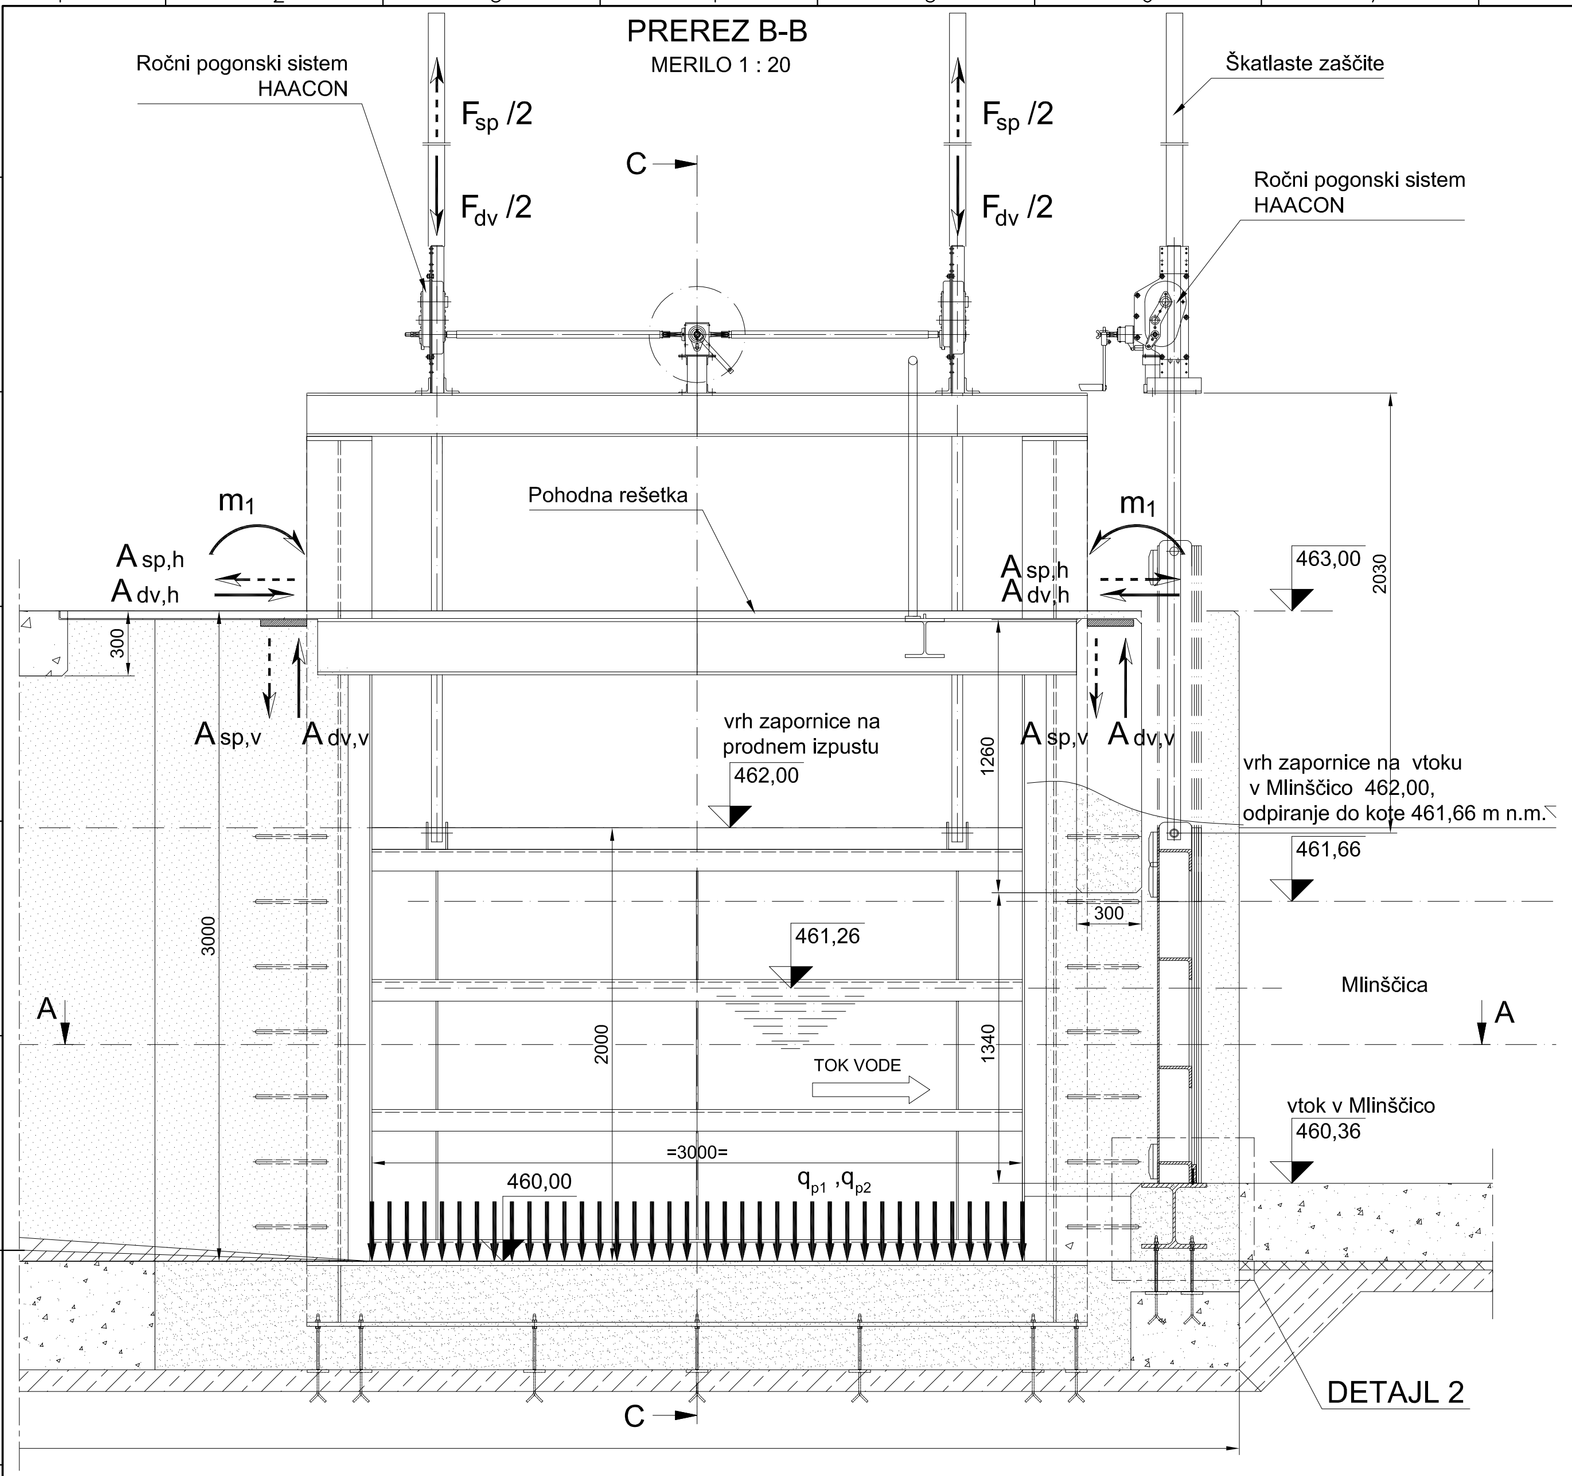

PREREZ C-C
MERILO 1 : 20

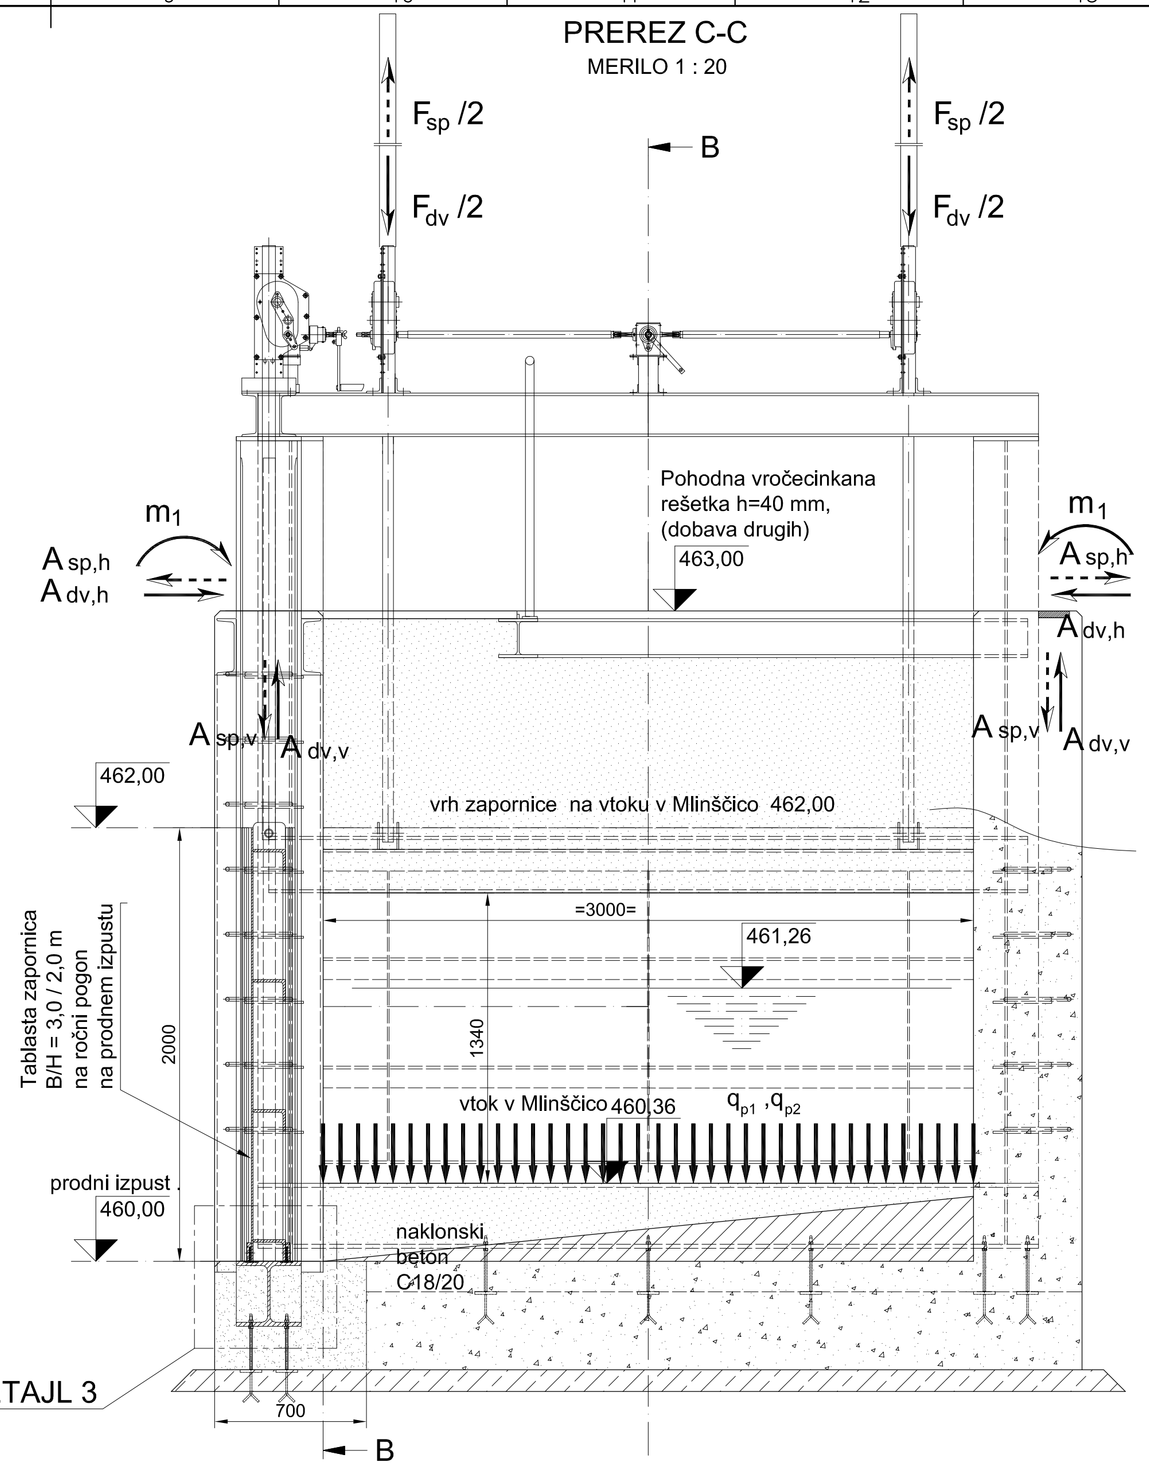

DETAJL 2
MERILO 1 : 10

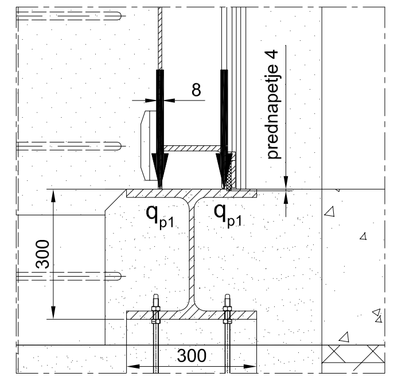

DETAJL 3
MERILO 1 : 10

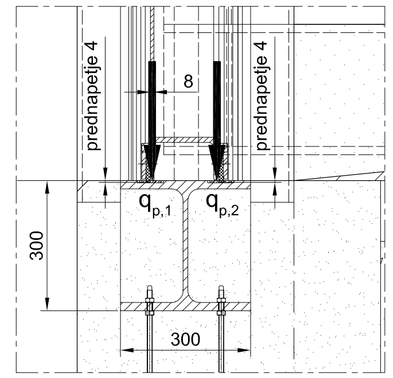

OBREMENITEV BETONA	
Obremenitev	NB
F_{dv} [kN]	50
F_{sp} [kN]	10
$A_{dv,v}$ [kN]	30
$A_{sp,v}$ [kN]	10
$A_{dv,h}$ [kN]	15
$A_{sp,h}$ [kN]	5
m_1 [kNm]	3
q_{p1}[N/mm]	2,25
q_{p1}[N/mm]	1,0
q_v [N/mm]	31,2

PREREZ A-A
MERILO 1 : 20

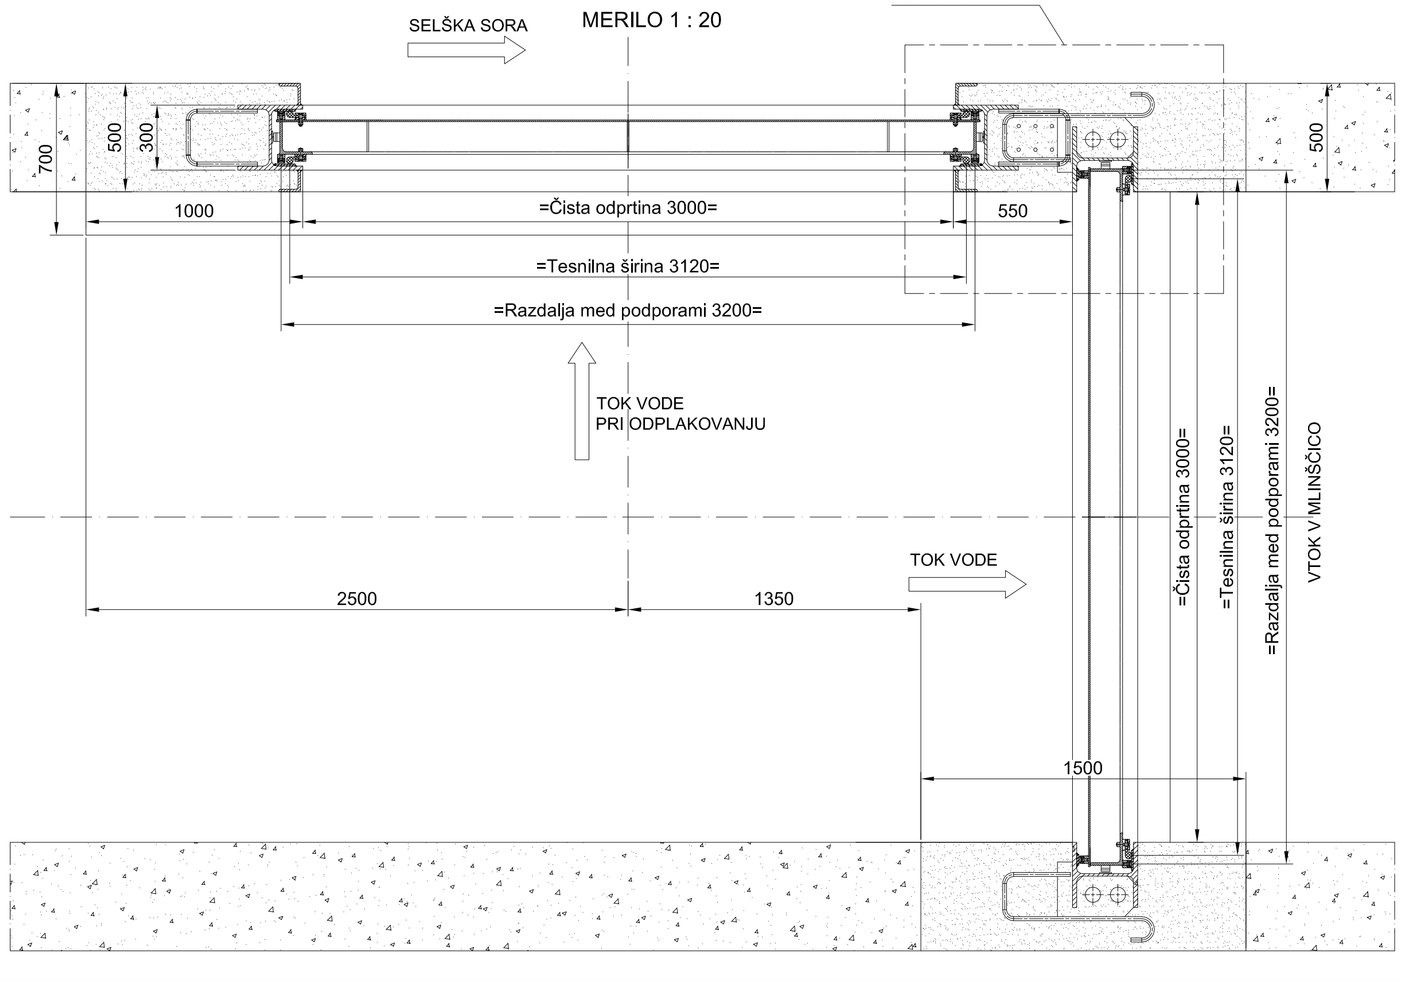

DETAJL 1
MERILO 1 : 5

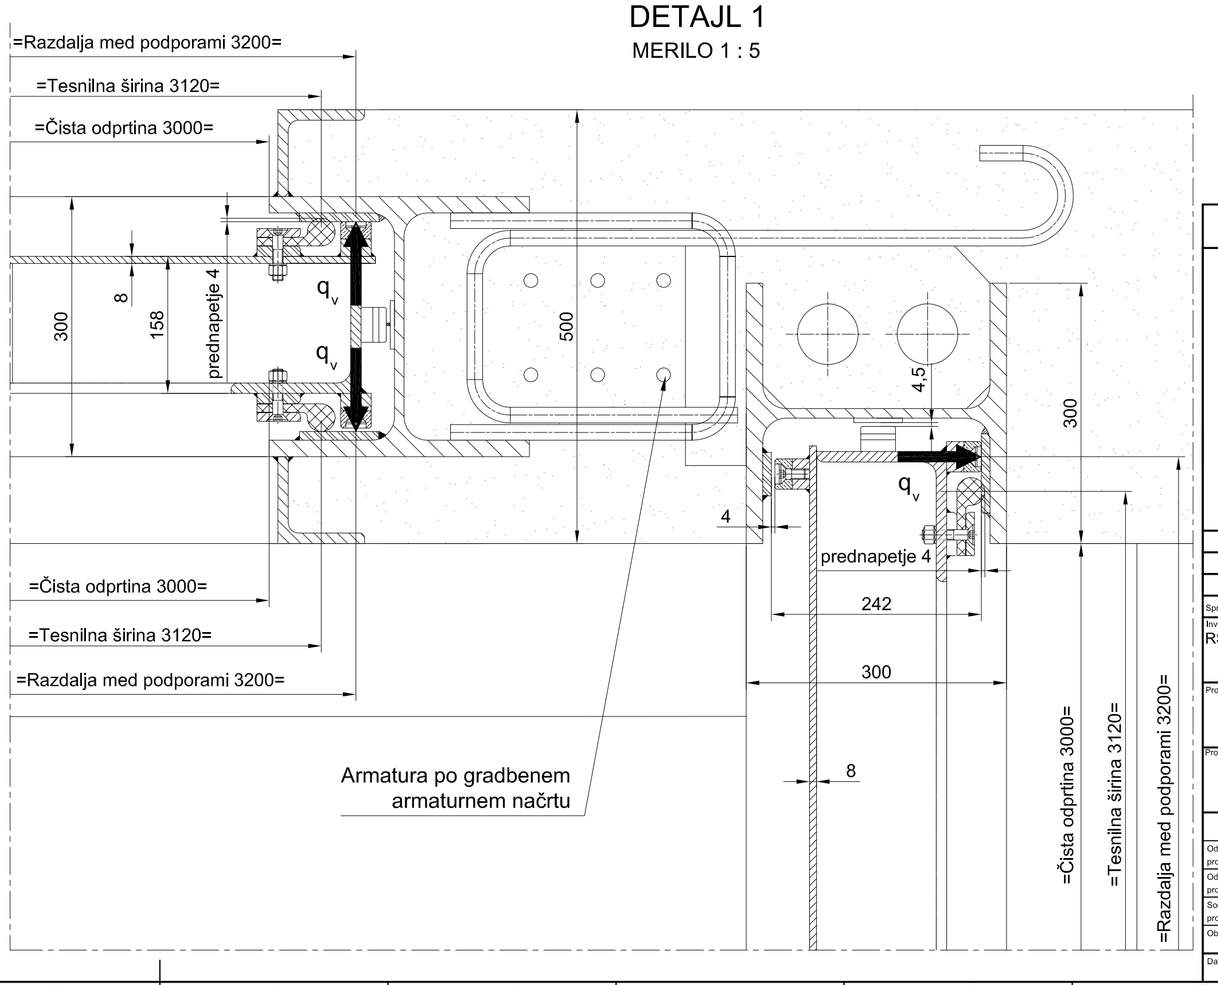

OPOMBE

1. REFERENČNI NAČRTI:
   MPAJX–5S0026_Drsni zapornici - Dispozicija
2. Tolerance za vgrajene vbetonirane dele so v skladu s standardom DIN19704-2 klasa 2
   Tolerance za izdelavo zvarjenih konstrukcij so v skladu s EN 13920 klasa AE
   Tolerance za izdelavo strojno obdelanih delov so v skladu s ISO 2768
3. - Konstrukcijsko jeklo; - Primarni beton; - Nerjavno jeklo; - Sekundarni beton C25/30

Spremembe:	Opis sprememb:	Datum:	Podpis:

Investitor:
RS, MINISTRSTVO ZA OKOLJE IN PROSTOR
Dunajska cesta 47
1000 Ljubljana

Objekt:
UREDITEV VODNE INFRASTRUKTURE ZA ZAGOTAVLJANJE POPLAVNE VARNOSTI ŽELEZNIKOV - I FAZA

Projektant:
MONTAVAR PROJEKT LJ d.o.o.
Vajhunova ulica 11 , 1000 Ljubljana

Del objekta:
Dermotov jez

Pridobivajalec:

Vrsta načrta/prikaza:
5.2 Načrt hidromehanske opreme - Dermotov jez

	Ime in priimek: (podpis)	Identifikacijska št.
Odgovorni projektant:	Martin Cmrekar u.d.i.g.	G - 3884
Odgovorni vodja projekta:	mag. Rok Fazarinc u.d.i.g.	G - 0644
Sodelavec - projektant:		
Obdelal:	Martin Cmrekar u.d.i.g.	G - 3884

Datum izdelave: september 2016
Merilo: 1:20 1:10 1:5

Vsebina dokumenta/risbe:
Drsni zapornici
FUNDAMENTNI NAČRT

Vrsta projekta: PGD
Številka projekta: H52/15
Klasifikacijska oznaka:
Stran/št.strani: 1/1
Identifikacijska oznaka: M P D J X - - 5 S 0 0 2 8
Rev.: –

ISO A1

Montavar PROJEKT LJ d.o.o. All rights which are not explicitly transferred to the employer by contract are reserved.

Montavar PROJEKT LJ d.o.o. Vse avtorske pravice, ki niso s pogodbo izrecno prenešene na naročnika, so pridržane.