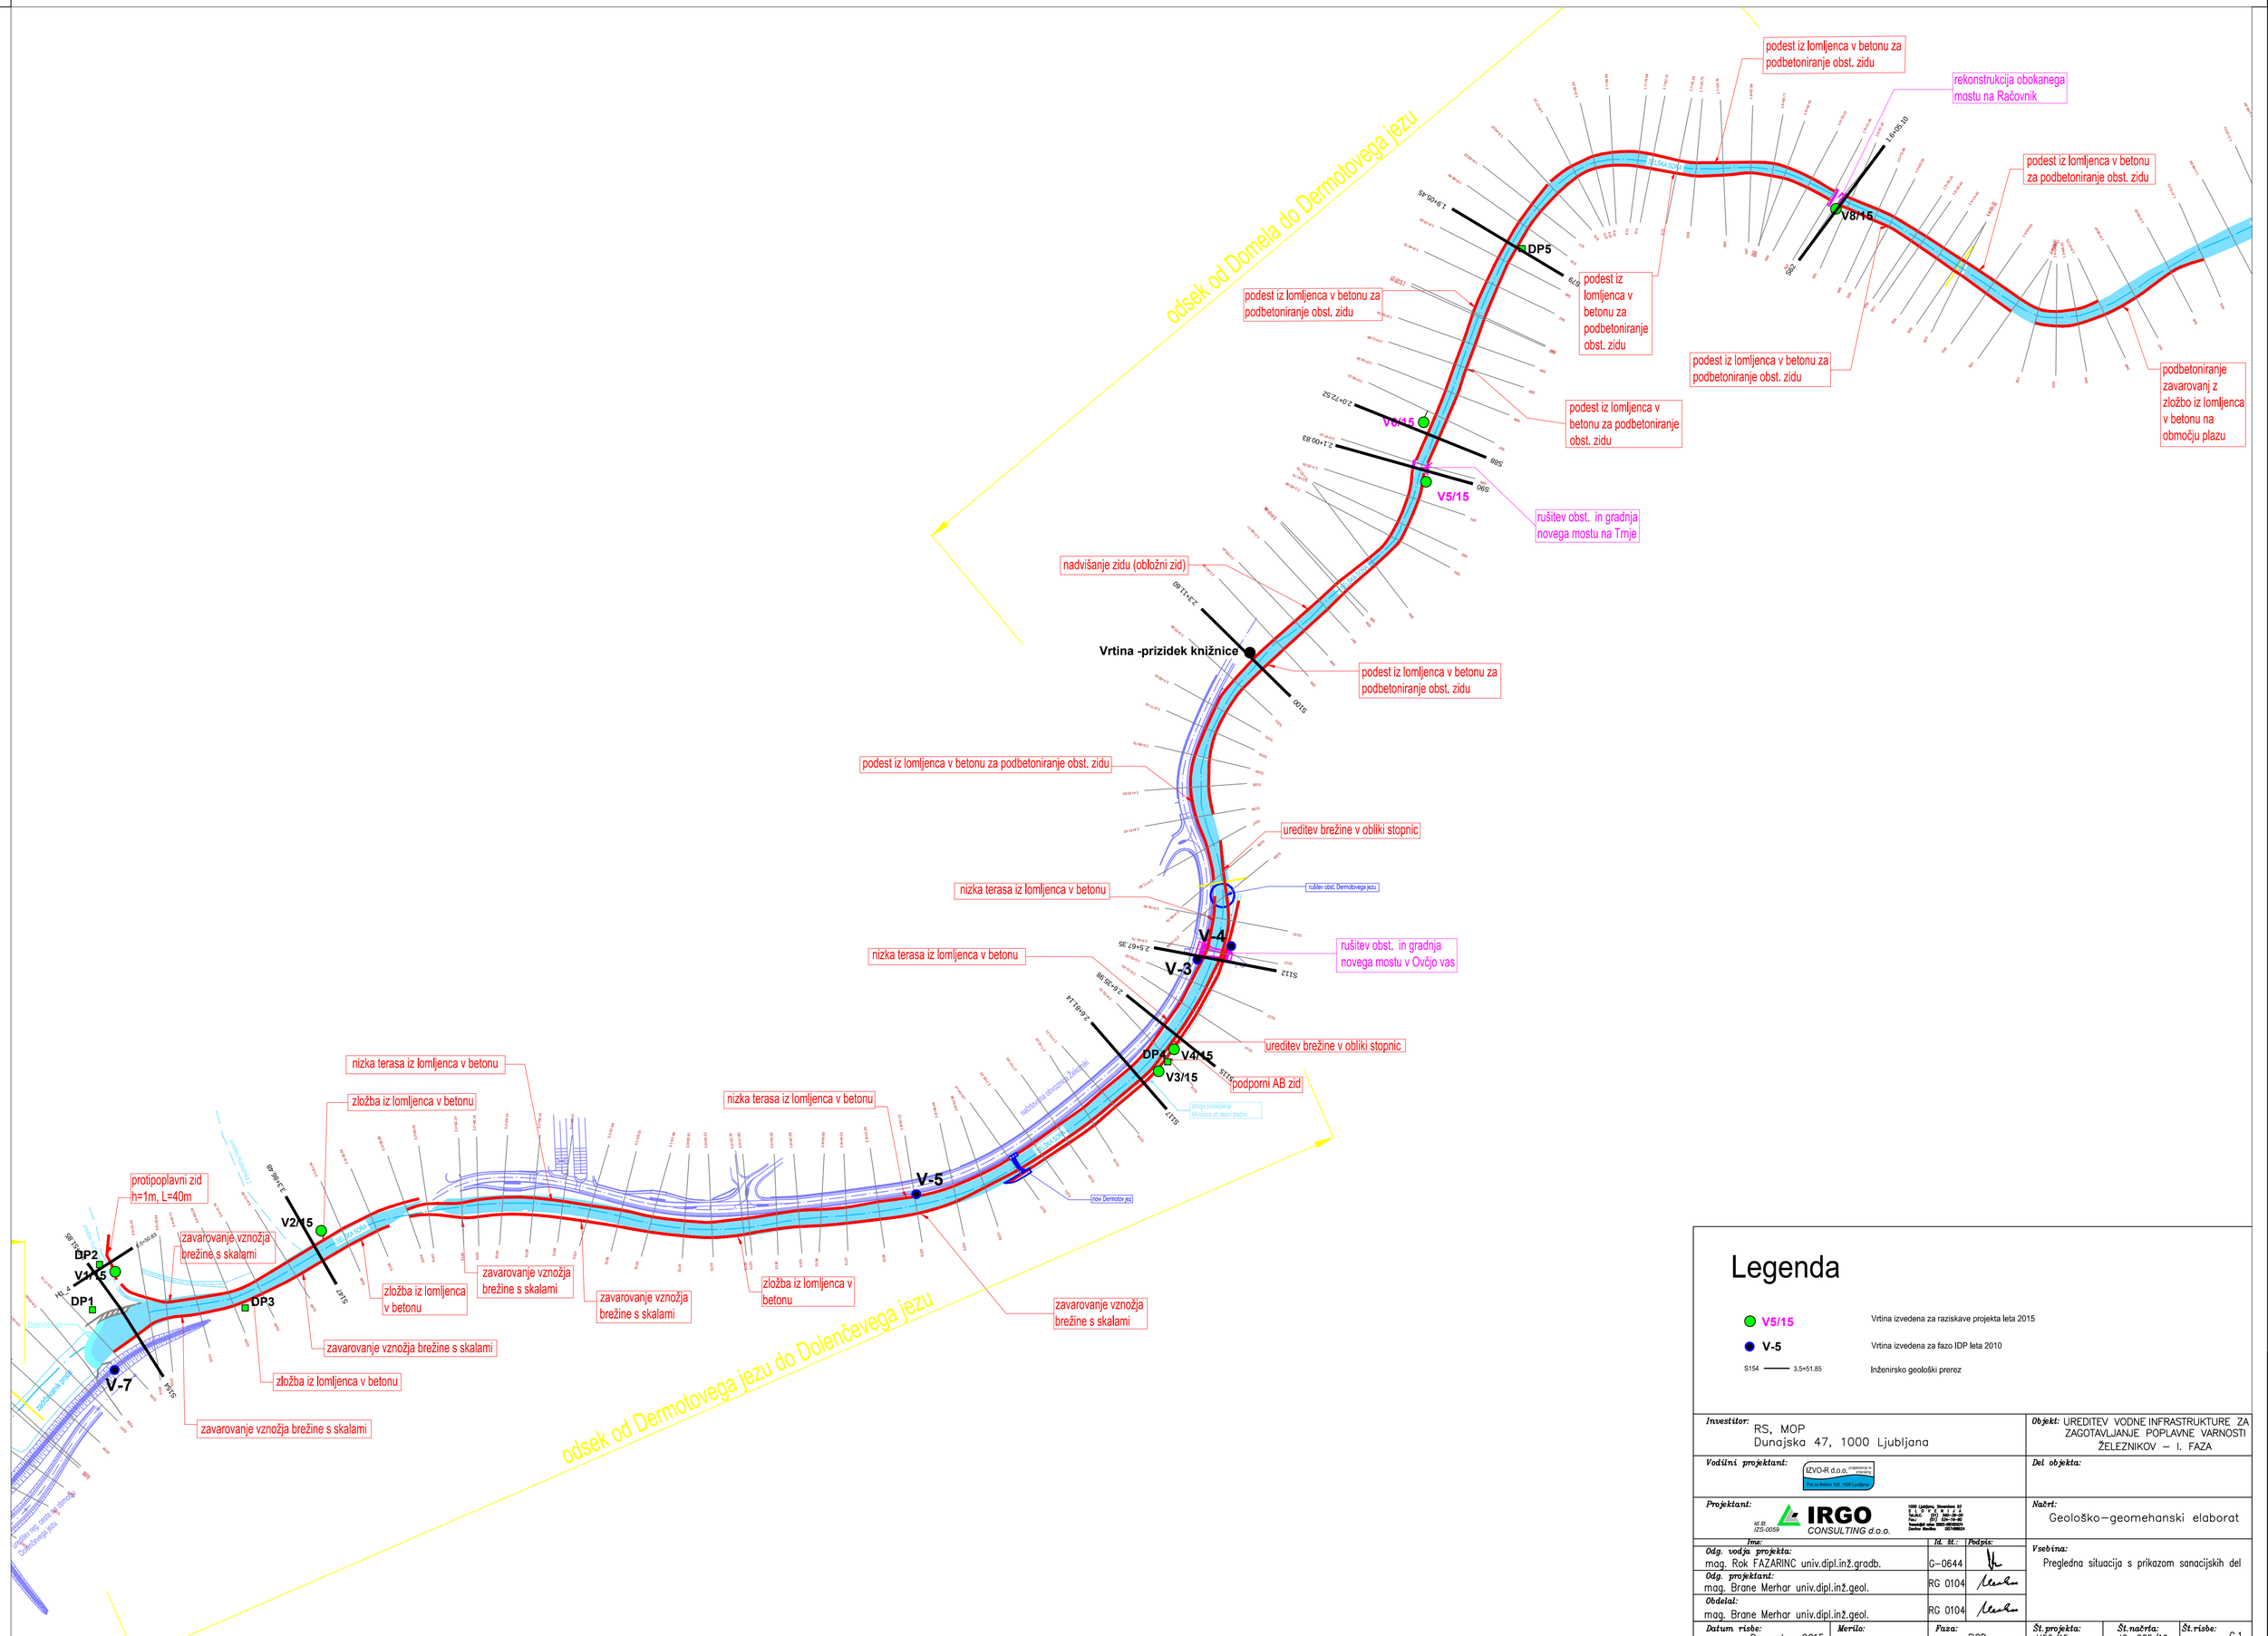

Legenda

V5/15	Vrtina izvedena za raziskave projekta leta 2015
V-5	Vrtina izvedena za fazo IDP leta 2010
S154 — 3.5+51.85	Inženirsko geološki prerez

Investitor: RS, MOP Dunajska 47, 1000 Ljubljana	*Objekt:* UREDITEV VODNE INFRASTRUKTURE ZA ZAGOTAVLJANJE POPLAVNE VARNOSTI ŽELEZNIKOV – I. FAZA
Vodilni projektant: IZVO-R d.o.o. inženiring in svetovanje, Pot za Brdom 100, 1000 Ljubljana	*Del objekta:*
Projektant: IRGO CONSULTING d.o.o. id.št. IZS-0059 1000 Ljubljana, Dunajska 92, SLOVENIJA, Tel.&FAX: (01) 566-30-60, Matična št.: 5082744000, Davčna številka: SI57488624	*Načrt:* Geološko–geomehanski elaborat
Ime:	*Id. št.:* / *Podpis:*
Odg. vodja projekta: mag. Rok FAZARINC univ.dipl.inž.gradb.	G–0644
Odg. projektant: mag. Brane Merhar univ.dipl.inž.geol.	RG 0104
Obdelal: mag. Brane Merhar univ.dipl.inž.geol.	RG 0104
Datum risbe: December 2015 / *Merilo:*	*Faza:* PGD
Vsebina: Pregledna situacija s prikazom sanacijskih del	
Št. projekta: H52/15	*Št. načrta:* IC: 285/16
Št. risbe: G.1	