


Profil S26

DESNO | LEVO

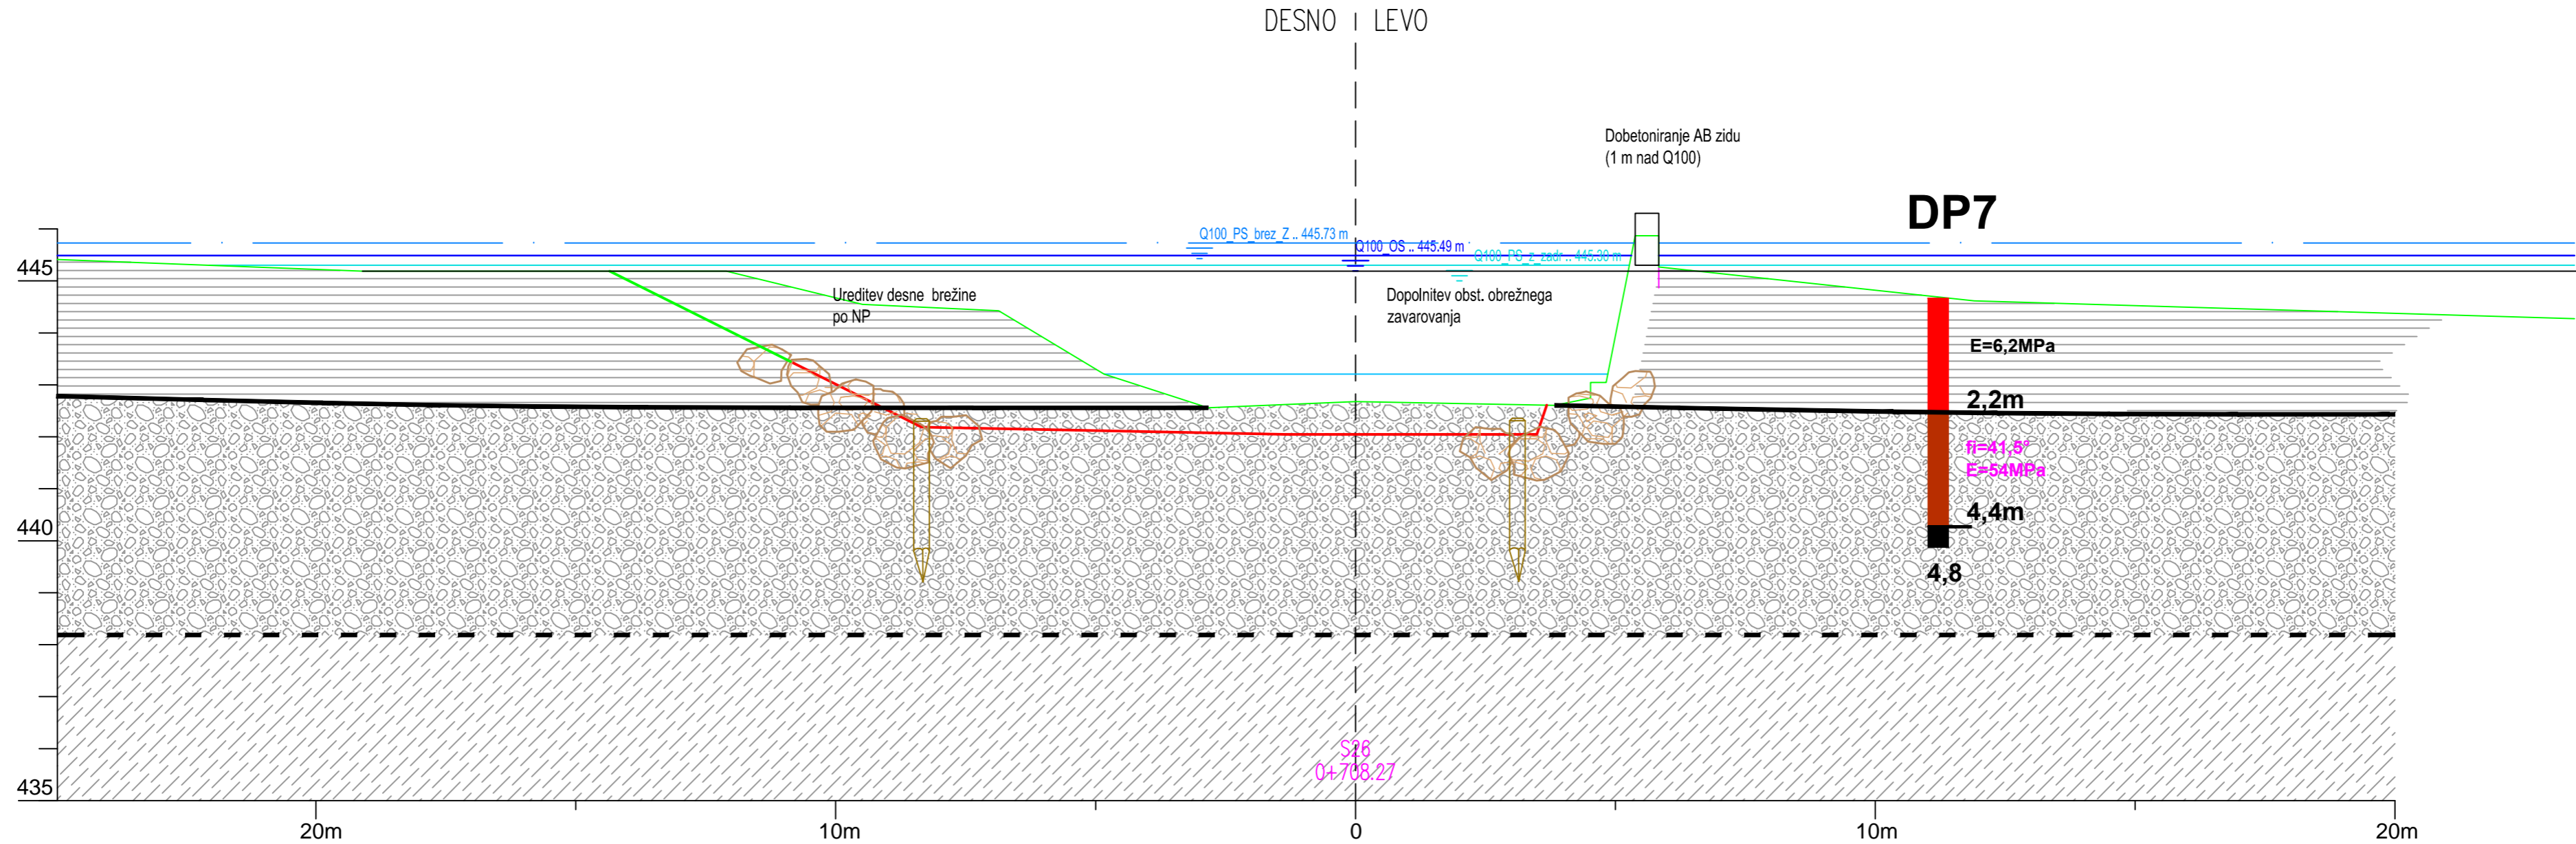

LEGENDA

IG enota

3




ML Melj

2



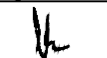




GM Prod (zameljen)

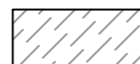4

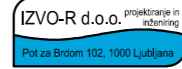

Podlaga-skrilav glinavec

Investitor: RS, MOP Dunajska 47, 1000 Ljubljana		Objekt: UREDITEV VODNE INFRASTRUKTURE ZA ZAGOTAVLJANJE POPLAVNE VARNOSTI ŽELEZNIKOV – I. FAZA	
Vodilni projektant: 		Del objekta:	
Projektant:  <small>1000 Ljubljana, Slovenija 03 S I L O V E N I J A Tel./faks: (01) 595-36-00 Fax: (01) 534-16-80 Telefonski center: 0800-901000/01 Dnevni telefon: 595748824</small>		Načrt: Geološko-geomehanski elaborat	
Ime: Odg. vodja projekta: mag. Rok FAZARINC univ.dipl.inž.gradb.		Id. št.: G-0644	Podpis: 
Odg. projektant: mag. Brane Merhar univ.dipl.inž.geol.		RG 0104	
Obdelal: mag. Brane Merhar univ.dipl.inž.geol.		RG 0104	
Datum risbe: December 2015	Merilo: 1:100	Faza: PGD	Vsebina: Prečni IG prerez S26 (nadvišanje zid; območje Češnjice)
Št. projekta: H52/15	Št. načrta: IC: 285/16	Št. risbe: G.3.1	