


# Profil S117

DESNO LEVO

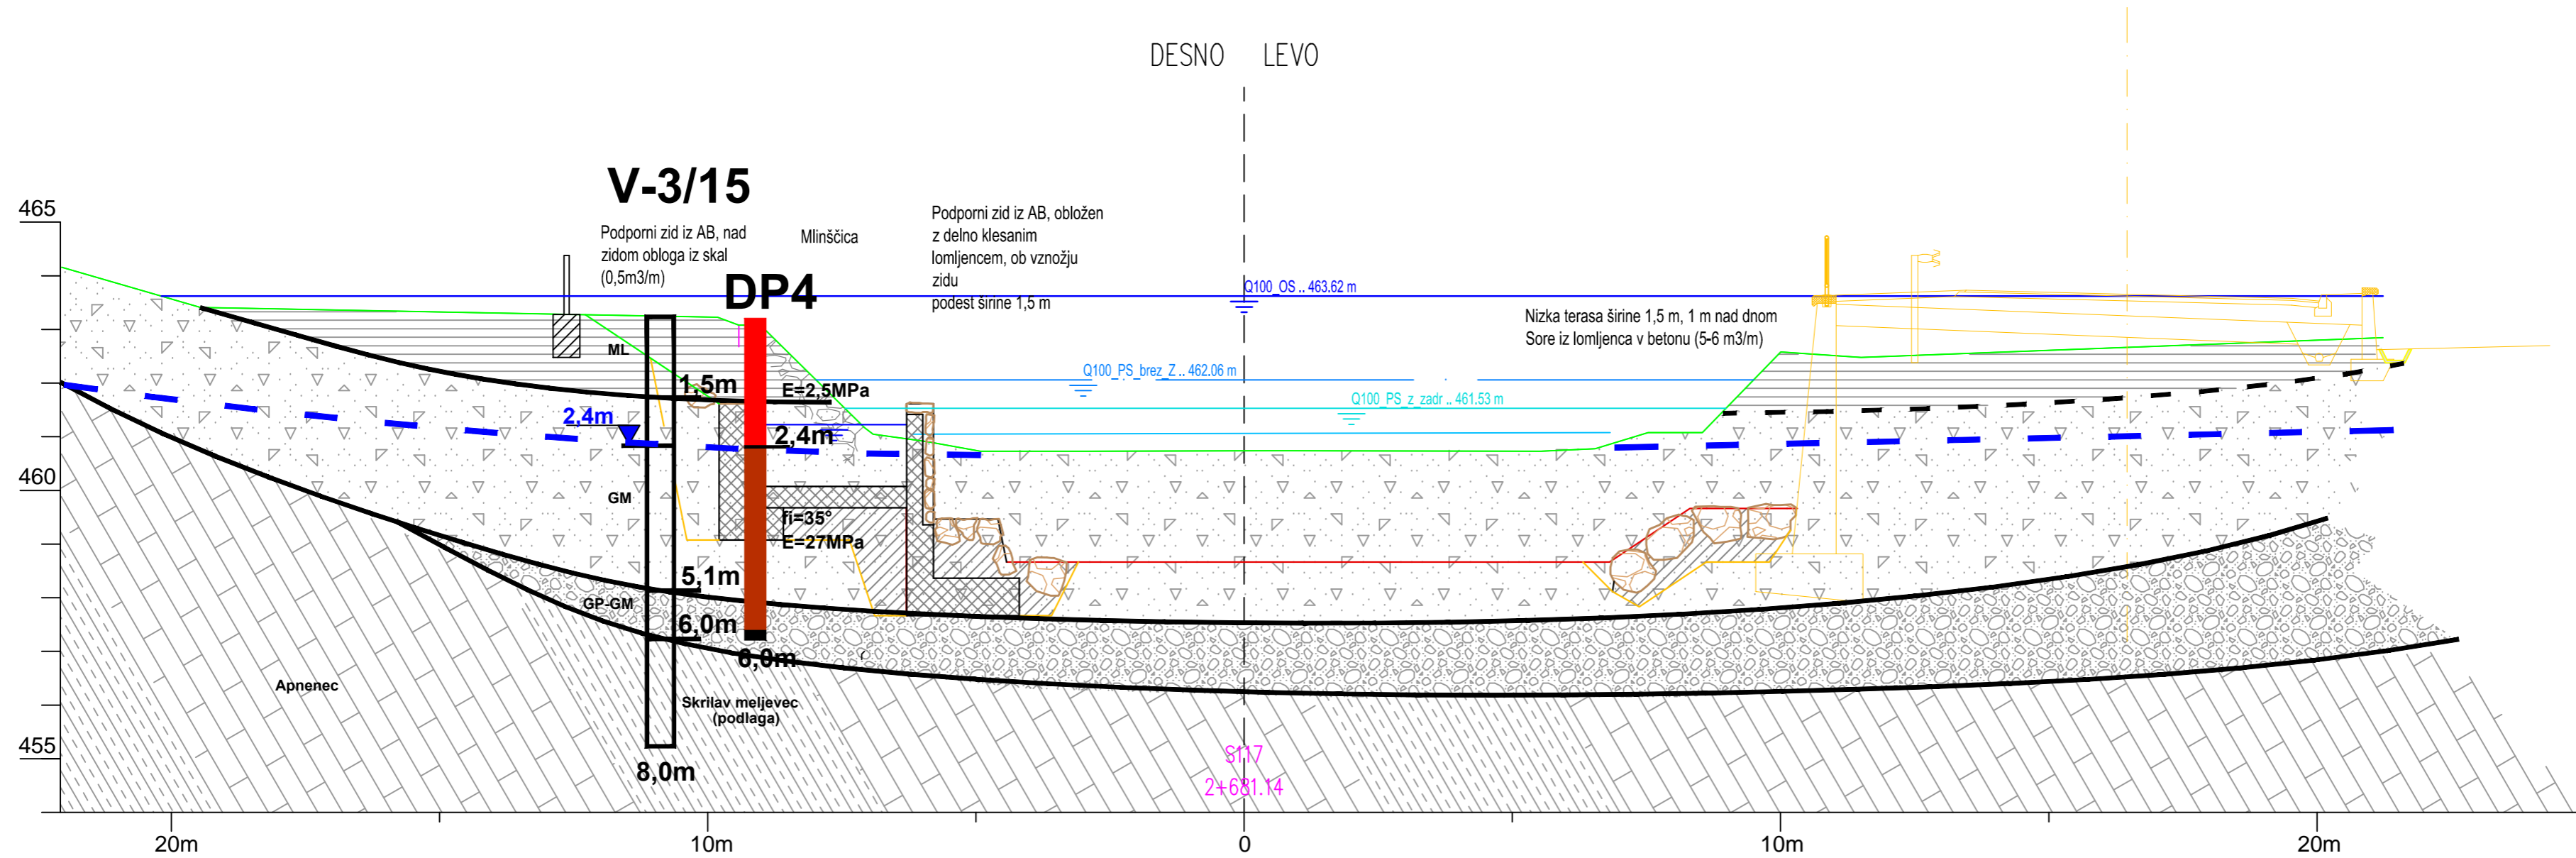

## LEGENDA

IG enota

- |   |  |       |  |
|---|--|-------|--|
| 1 |  | ML    | Glinast melj z redkimi kosi kamnin (nasuto)  |
| 2 |  | GM-GC | Grušč (meljast do zaglinjen)                 |
| 2 |  | GP-GM | Prod (peščen do meljast)                     |
| 5 |  |       | Podlaga-apnenec z vložki skrilavega meljevca |

2,4m

Nivo podzemne vode (izmerjen po vrtanju)

<b>Investitor:</b> RS, MOP Dunajska 47, 1000 Ljubljana		<b>Objekt:</b> UREDITEV VODNE INFRASTRUKTURE ZA ZAGOTAVLJANJE POPLAVNE VARNOSTI ŽELEZNIKOV – I. FAZA	
<b>Vodilni projektanti:</b> 		<b>Del objekta:</b>	
<b>Projektant:</b>  IRGO CONSULTING d.o.o. <small>1000 Ljubljana, Slovenske 83                  S. I. O. V. E. M. I. A.                  Tel./fak. (01) 556-36-00                  Fax: (01) 556-16-80                  Imenik/ID št.: 0003-0010274                  Davčna številka: 501748924</small>		<b>Načrt:</b> Geološko–geomehanski elaborat	
<b>Ime:</b> Odg. vodja projekta: mag. Rok FAZARINC univ.dipl.inž.gradb.		<b>Id. št.:</b> G-0644	
<b>Odg. projektant:</b> mag. Brane Merhar univ.dipl.inž.geol.		<b>Podpis:</b> 	
<b>Obdelal:</b> mag. Brane Merhar univ.dipl.inž.geol.		RG 0104 	
<b>Datum risbe:</b> December 2015		<b>Merilo:</b> 1:100	
<b>Faza:</b> PGD		<b>Vsebina:</b> Prečni IG prerez S117 (podporni AB zid ob Mlinščici)	
<b>Št. projekta:</b> H52/15		<b>Št. načrta:</b> IC: 285/16	
<b>Št. risbe:</b> G.3.10			