


Profil S154

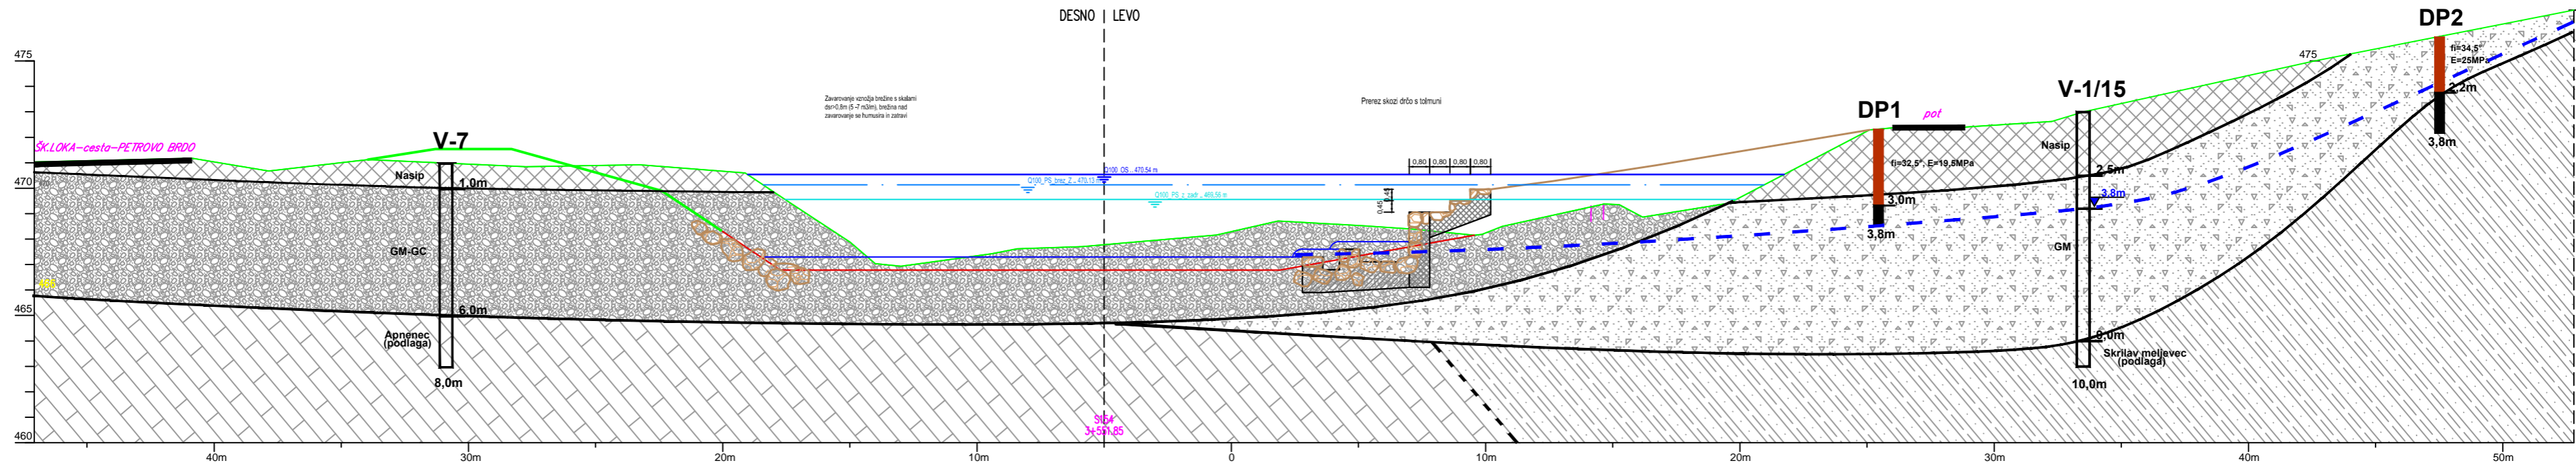

LEGENDA	
IG enota	
1	Nasip (skale apnenca, grušč in prod)
2	GM-GC Prod (meljast do zaglinjen) s prehodi v grušč
2	GM Grušč (meljast)
4	Podlaga-skrilav meljevec
5	Podlaga-apnenec

3.8m Nivo podzemne vode (izmerjen po vrtnanju)

Investitor: RS, MOP Dunajska 47, 1000 Ljubljana		Objekt: UREDITEV VODNE INFRASTRUKTURE ZA ZAGOTAVLJANJE POPLAVNE VARNOSTI ŽELEZNIKOV – I. FAZA	
Vodilni projektant: 		Del objekta:	
Projektant: 		Načrt: Geološko-geomehanski elaborat	
Ime: Odg. vodja projekta: mag. Rok FAZARINC univ.dipl.inž.gradb.	Id. št.: G-0644	Podpis: 	Vsebina: Prečni IG prerez S154 (Dolenčev jez)
Odg. projektant: mag. Brane Merhar univ.dipl.inž.geol.	RG 0104		
Obdelal: mag. Brane Merhar univ.dipl.inž.geol.	RG 0104		
Datum risbe: December 2015	Merilo: 1:100	Faza: PGD	Št. projekta: H52/15
			Št. načrta: IC: 285/16
			Št. risbe: G.3.12