


Profil S29

DESNO LEVO

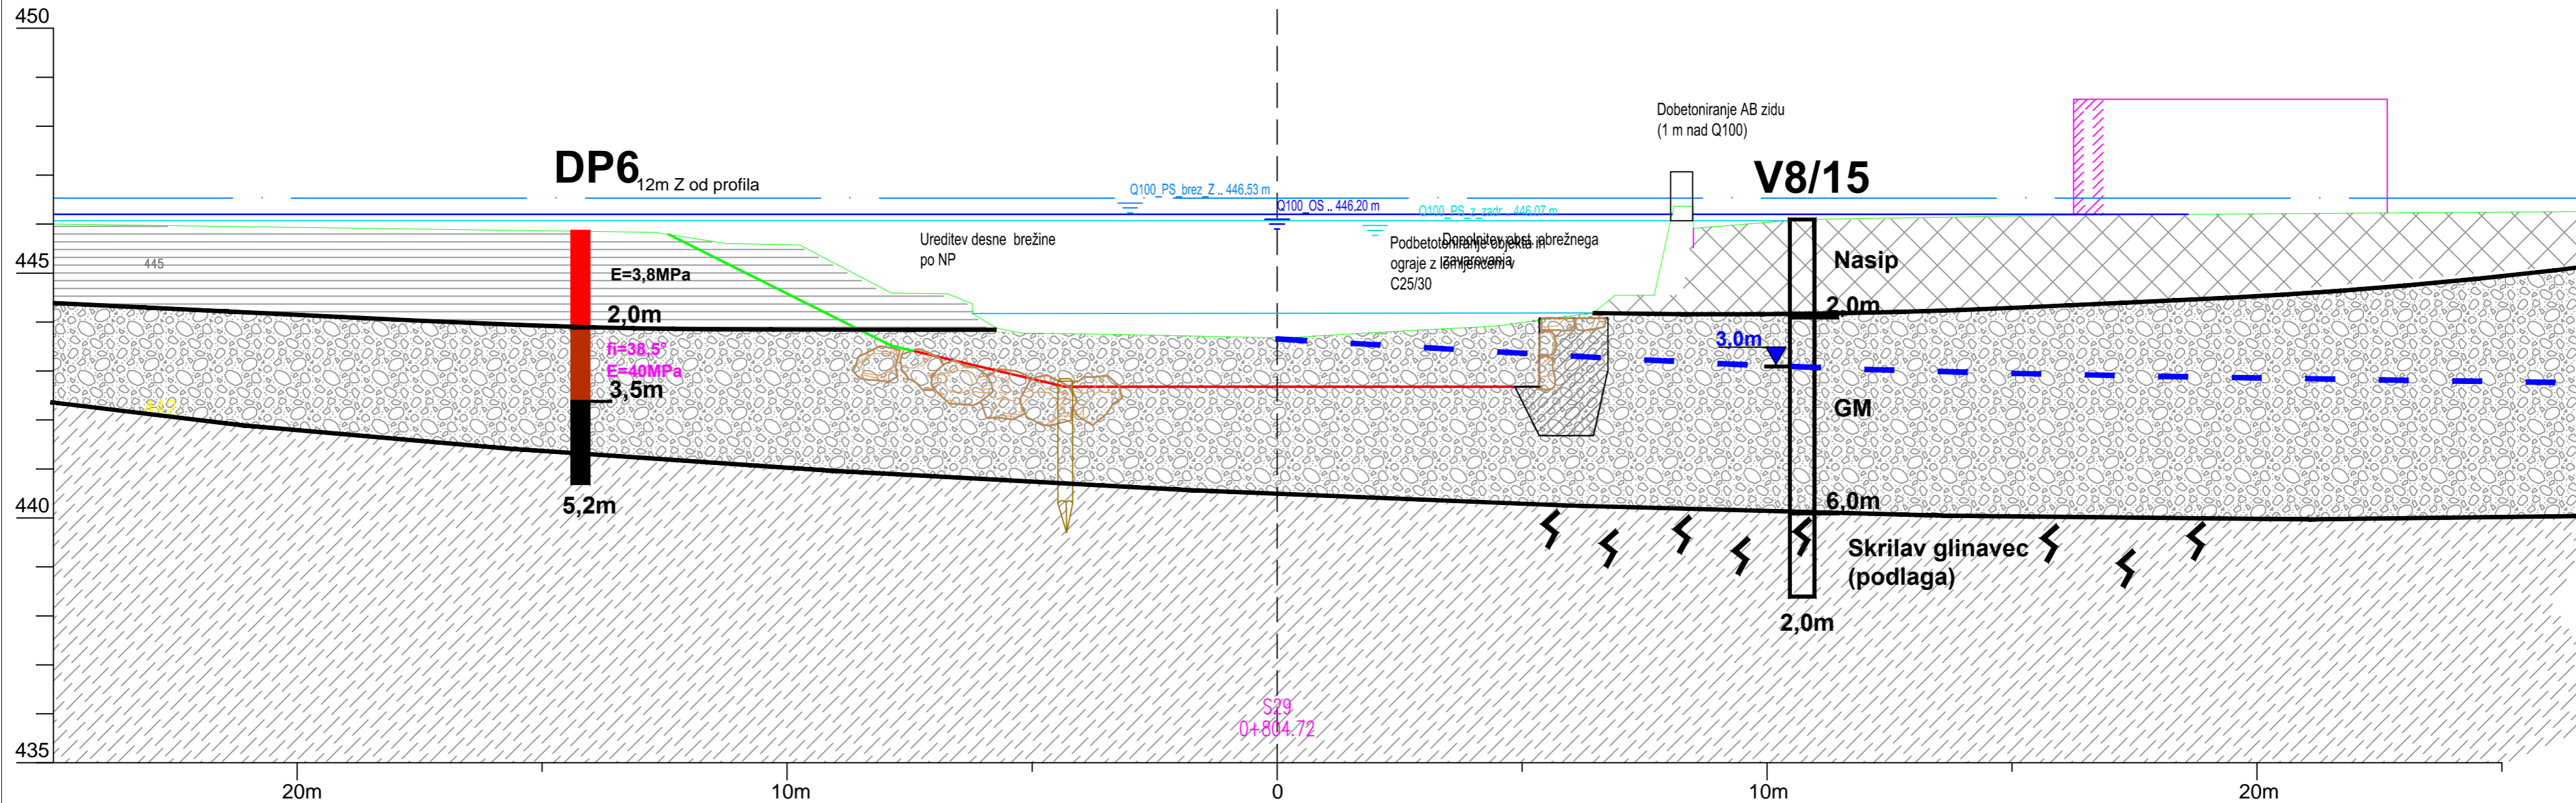

LEGENDA IG enota

- | | | | | |
|---|--|--------------------------|--|------------------------------------------|
| 1 | | Nasip | | Preperela kamnina |
| 3 | | ML Melj | | Nivo podzemne vode (izmerjen po vrtanju) |
| 2 | | GM Prod (meljast) | | |
| 4 | | Podlaga-skrilav glinavec | | |

Investitor: RS, MOP Dunajska 47, 1000 Ljubljana		Objekt: UREDITEV VODNE INFRASTRUKTURE ZA ZAGOTAVLJANJE POPLAVNE VARNOSTI ŽELEZNIKOV – I. FAZA	
Vodilni projektant: 		Del objekta:	
Projektant: 		Načrt: Geološko-geomehanski elaborat	
Ime:	Id. št.:	Podpis:	Vsebina: Prečni IG prerez S29 (podbetoniranje mostnih opornikov, temelja objekta in VV zidu; območje Češnjice)
Odg. vodja projekta: mag. Rok FAZARINC univ.dipl.inž.gradb.	G-0644		
Odg. projektant: mag. Brane Merhar univ.dipl.inž.geol.	RG 0104		
Obdelal: mag. Brane Merhar univ.dipl.inž.geol.	RG 0104		
Datum risbe: December 2015	Merilo: 1:100	Faza: PGD	Št. projekta: H52/15
			Št. načrta: IC: 285/16
			Št. risbe: G.3.2