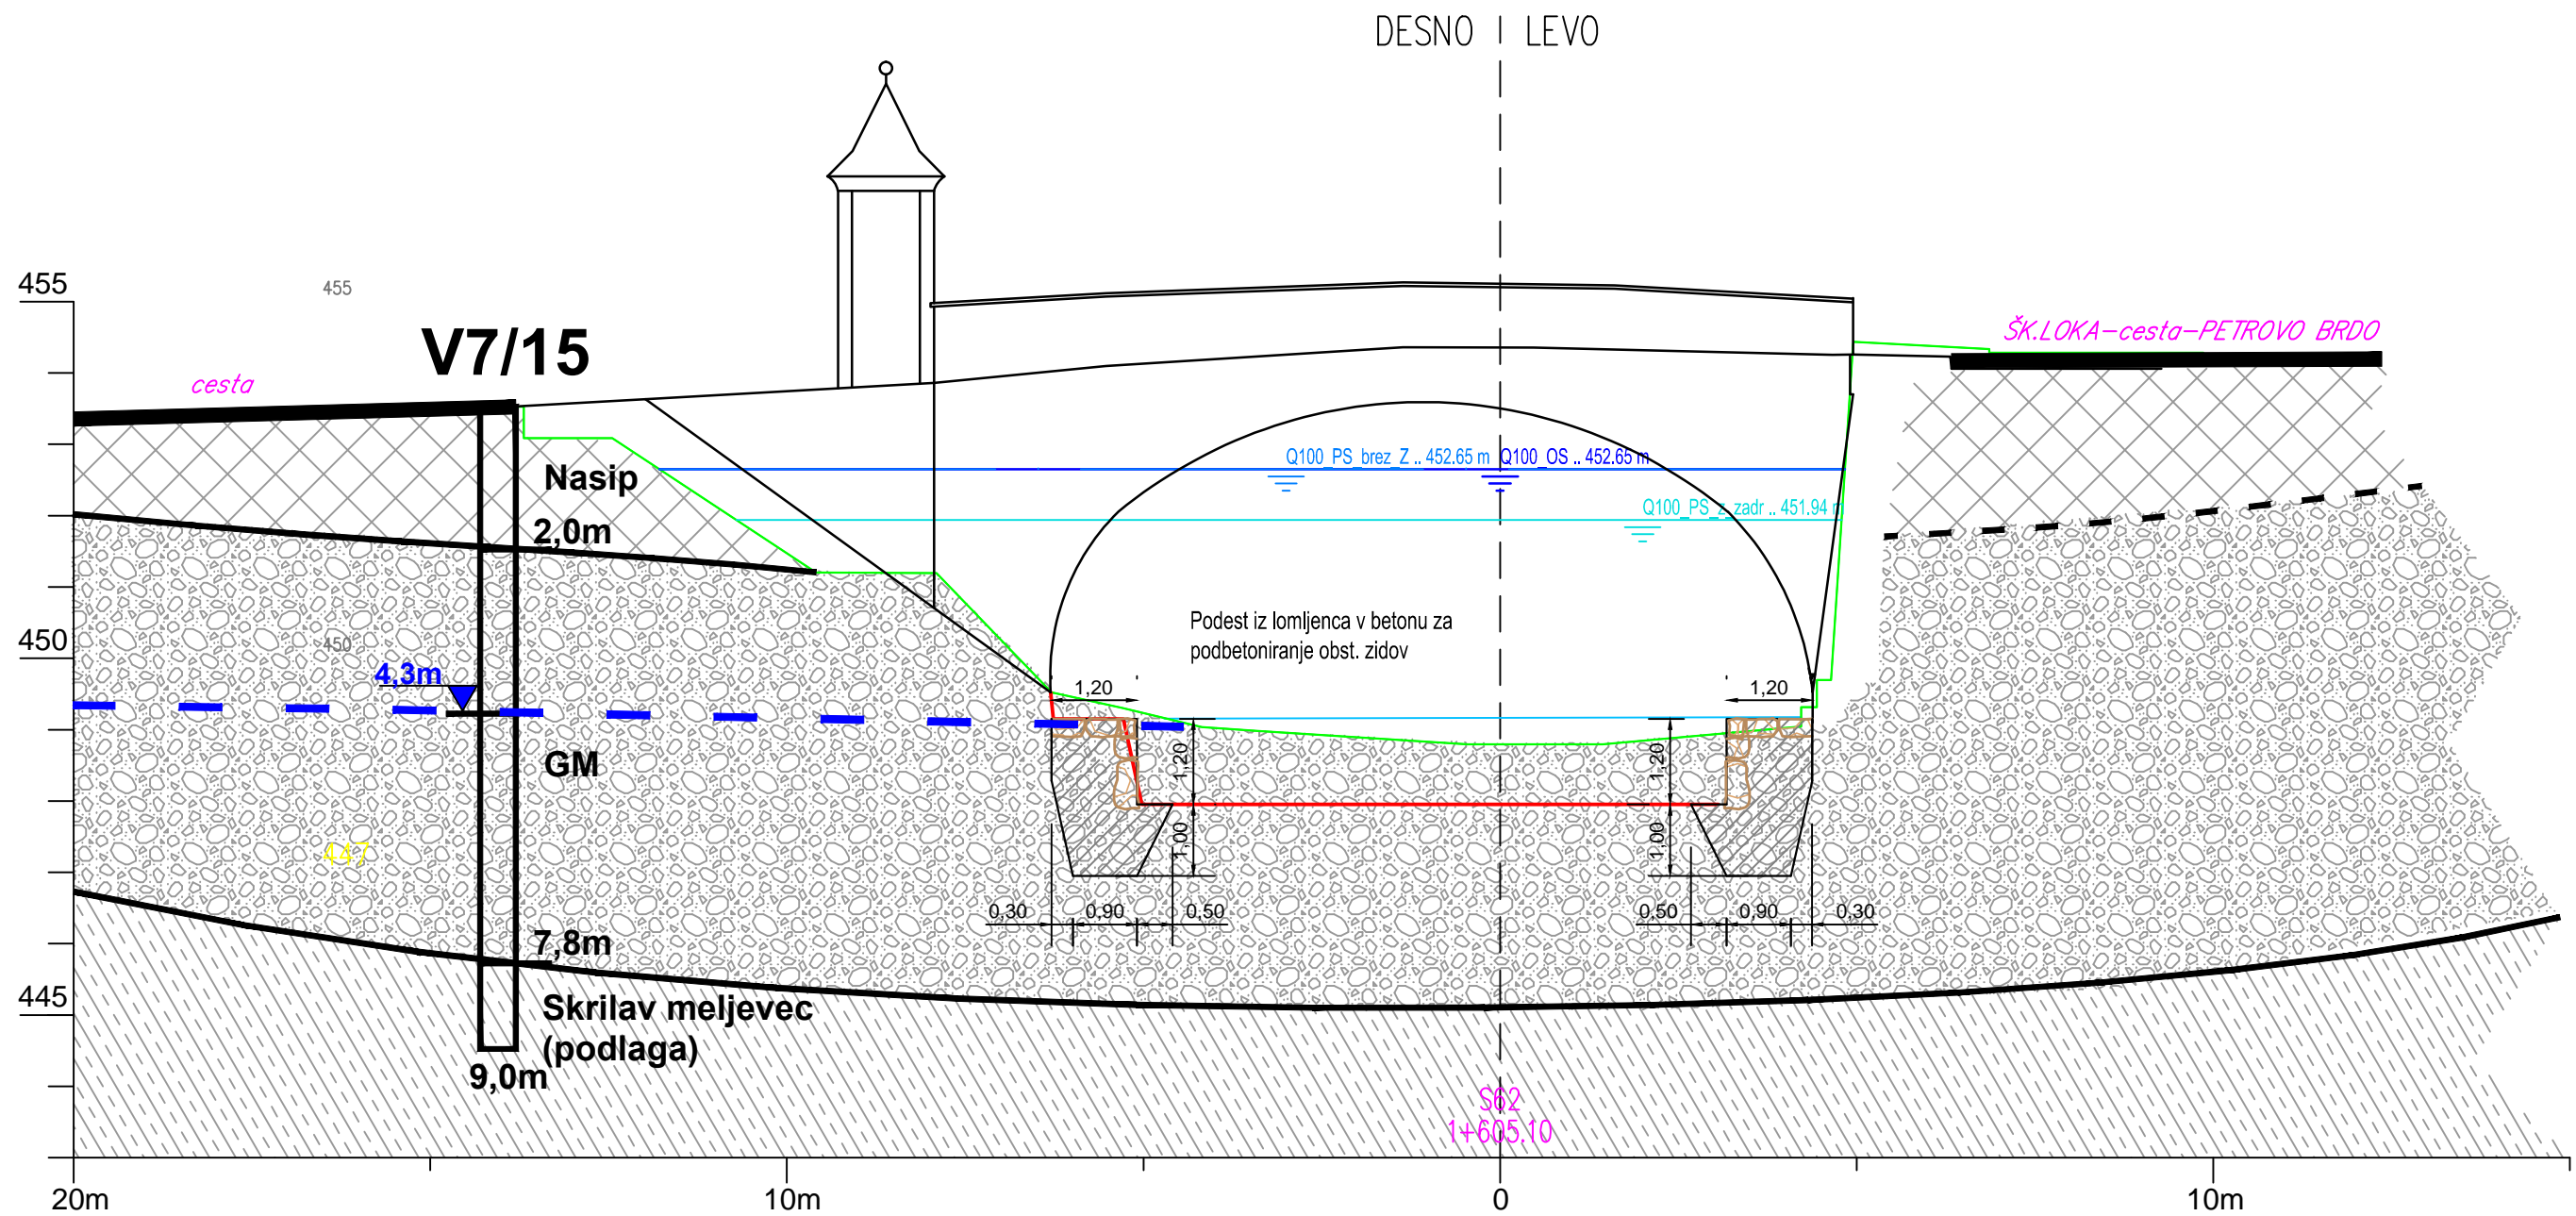





# Profil S62 (most na Račovnik)



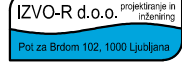

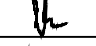
## LEGENDA

IG enota

- 1  Nasip
- 2  GM Prod (meljast)
- 4  Podlaga-skrilav meljevec

4,3m

Nivo podzemne vode (izmerjen po vrtanju)

Investitor: RS, MOP Dunajska 47, 1000 Ljubljana		Objekt: UREDITEV VODNE INFRASTRUKTURE ZA ZAGOTAVLJANJE POPLAVNE VARNOSTI ŽELEZNIKOV – I. FAZA	
Vodilni projektant: 		Del objekta:	
Projektant:  <small>1000 Ljubljana, Slovenija 93 SLOVENIJA Tel./K.C. (01) 550-35-50 Fax: (01) 534-10-50 Telefonski center: 0202-00104274 Dovodna številka: 567488024</small>		Načrt: Geološko-geomehanski elaborat	
Ime: Odg. vodja projekta: mag. Rok FAZARINC univ.dipl.inž.gradb.		Id. št.: G-0644	
Odg. projektant: mag. Brane Merhar univ.dipl.inž.geol.		Podpis: 	
Obdelal: mag. Brane Merhar univ.dipl.inž.geol.		Vsebina: Prečni IG prerez S62 (most na Račovnik)	
Datum risbe: December 2015		Merilo: 1:100	
Faza: PGD		Št. projekta: H52/15	
		Št. načrta: IC: 285/16	
		Št. risbe: G.3.3	