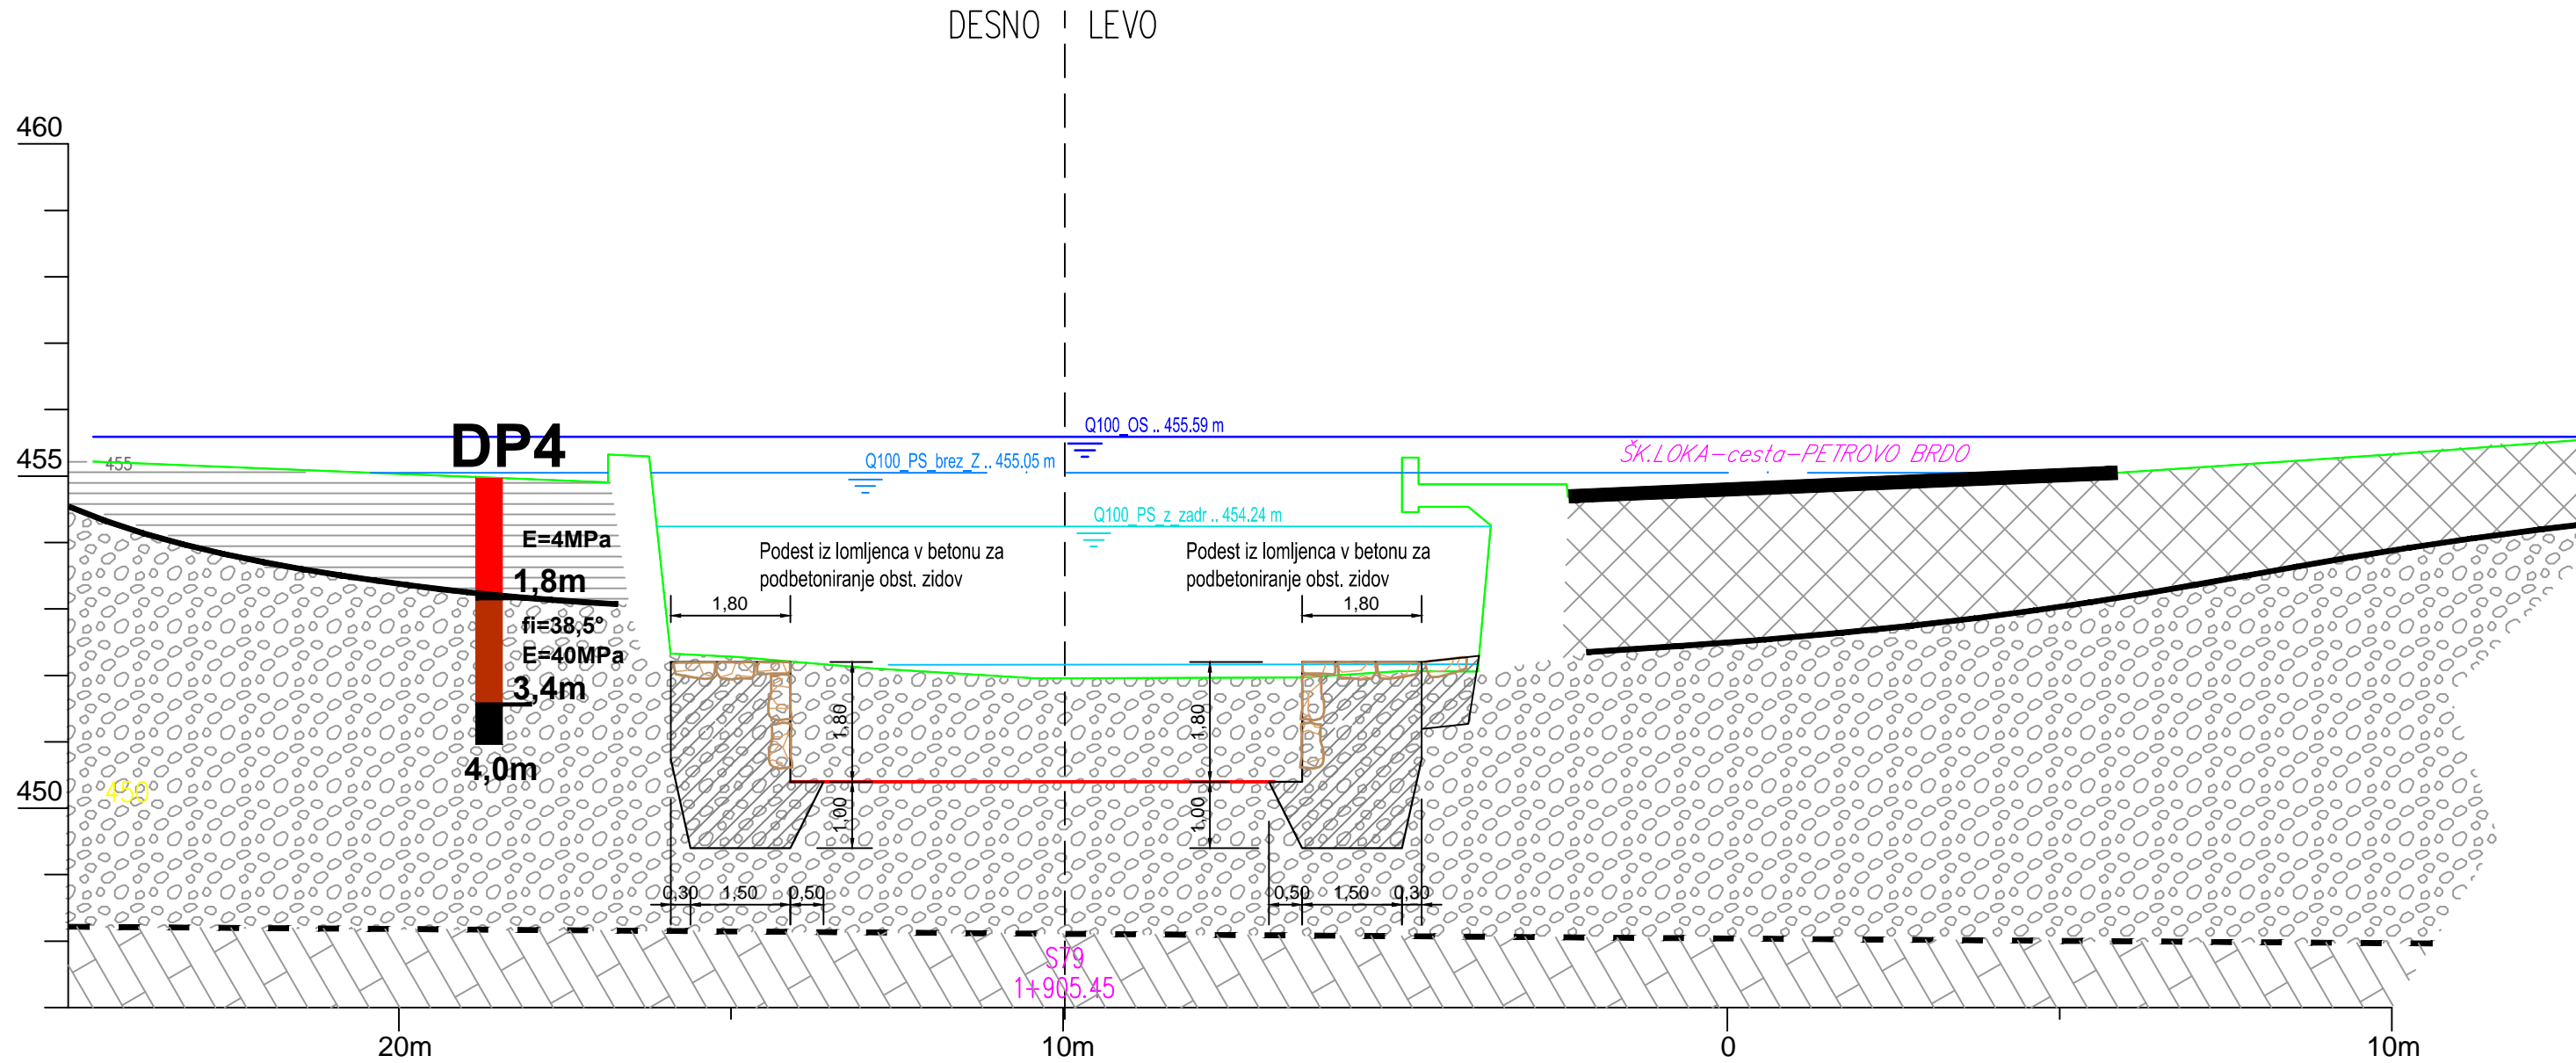


Profil S79



LEGENDA

IG enota

1



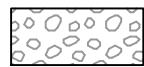
Nasip

3



ML Melj

2

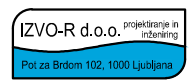

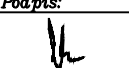
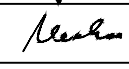


GP Prod (peščen)

5



Podlaga-apnenec

Investitor: RS, MOP Dunajska 47, 1000 Ljubljana		Objekt: UREDITEV VODNE INFRASTRUKTURE ZA ZAGOTAVLJANJE POPLAVNE VARNOSTI ŽELEZNIKOV – I. FAZA	
Vodilni projektant: 		Del objekta:	
Projektant: 		Načrt: Geološko-geomehanski elaborat	
Ime: mag. Rok FAZARINC univ.dipl.inž.gradb.		Id. št.: G-0644	Vsebina: Prečni IG prerez S79 (podbetoniranje obstoječega zidu, območje Račovnika)
Odg. vodja projekta: mag. Brane Merhar univ.dipl.inž.geol.		Podpis: 	
Odg. projektant: mag. Brane Merhar univ.dipl.inž.geol.		RG 0104	
Obdelal: mag. Brane Merhar univ.dipl.inž.geol.		RG 0104	
Datum risbe: December 2015	Merilo: 1:100	Faza: PGD	Št. projekta: H52/15
			Št. načrta: IC: 285/16
			Št. risbe: G.3.4