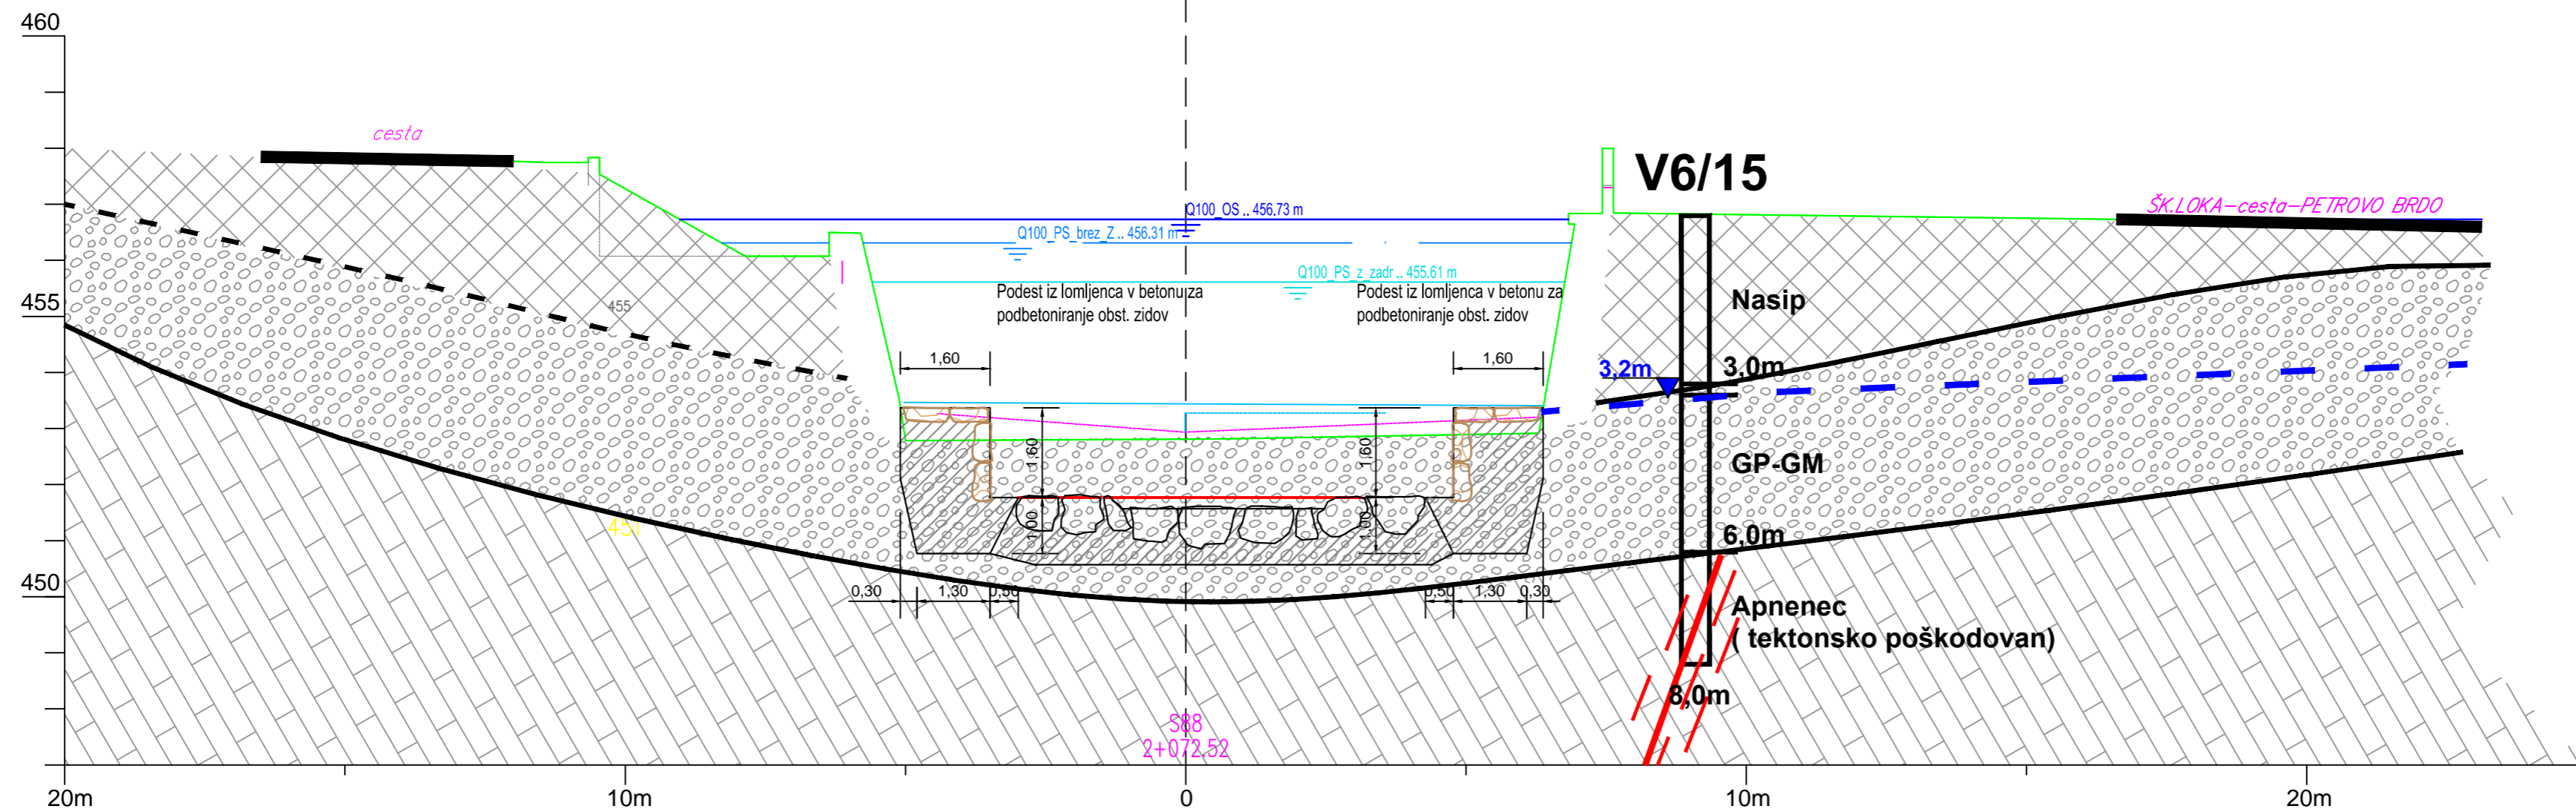


Profil S88

DESNO | LEVO



LEGENDA

IG enota

1



Nasip

2



GP Prod (peščen)

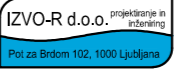

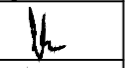
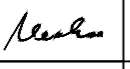
5



Podlaga-apnenec



Nivo podzemne vode (izmerjen po vrtanju)

Investitor: RS, MOP Dunajska 47, 1000 Ljubljana		Objekt: UREDITEV VODNE INFRASTRUKTURE ZA ZAGOTAVLJANJE POPLAVNE VARNOSTI ŽELEZNIKOV – I. FAZA	
Vodilni projektanti: 		Del objekta:	
Projektant:  <small>1000 Ljubljana, Slovenskega 83 S. L. O. V. E. H. I. A. Tel./faks: (01) 566-36-00 Faks: (01) 534-16-80 Imenik/račun: 0003-00000276 Davčna številka: 0017489024</small>		Načrt: Geološko-geomehanski elaborat	
Ime: Odg. vodja projekta: mag. Rok FAZARINC univ.dipl.inž.gradb.		Id. št.: G-0644	
Odg. projektant: mag. Brane Merhar univ.dipl.inž.geol.		Podpis: 	
Obdelal: mag. Brane Merhar univ.dipl.inž.geol.		RG 0104 	
Datum risbe: December 2015		Merilo: 1:100	
Faza: PGD		Vsebina: Prečni IG prerez S88 (podbetoniranje obstoječega zidu, območje Račovnika)	
Št. projekta: H52/15		Št. načrta: IC: 285/16	
Št. risbe: G.3.5			