


Profil S90 (most v Trnje)

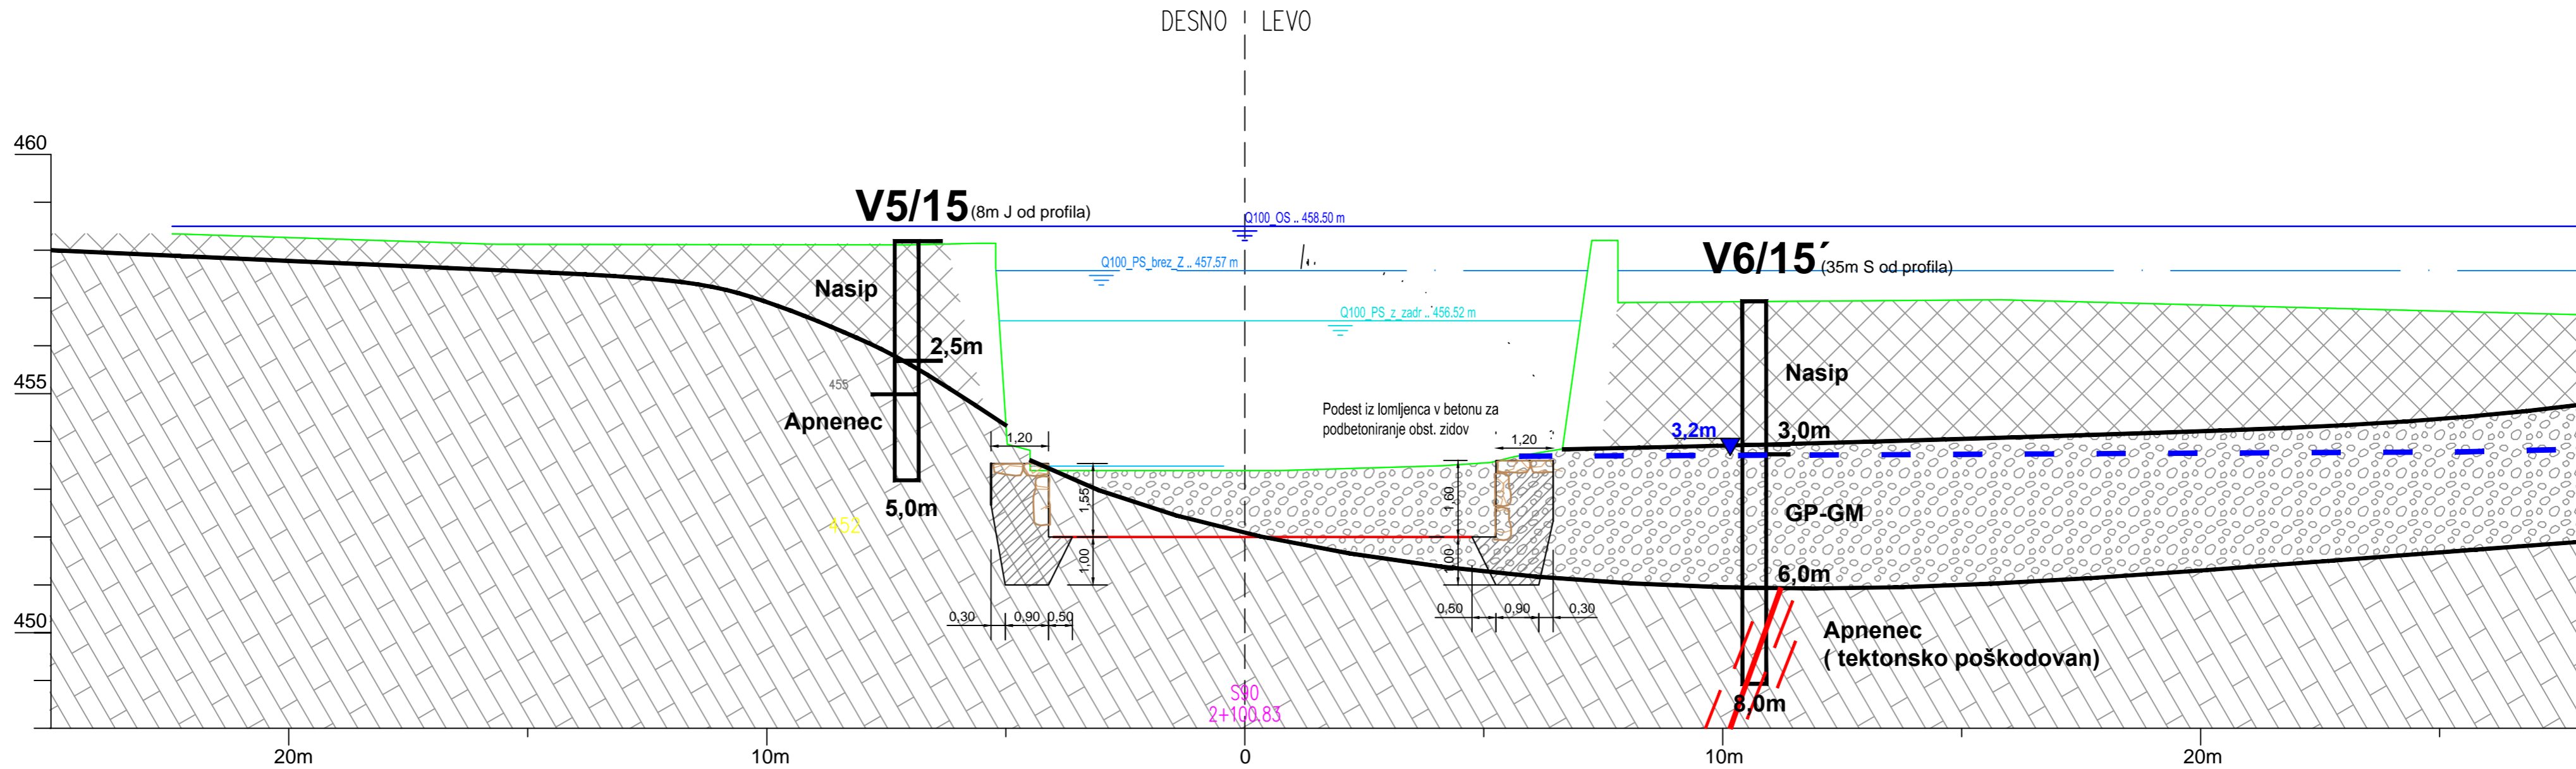

LEGENDA

IG enota

- | | | |
|---|--|------------------|
| 1 | | Nasip |
| 2 | | GP Prod (peščen) |
| 5 | | Podlaga-apnenec |

3,2m
▼

Nivo podzemne vode (izmerjen po vrtanju)

Investitor: RS, MOP Dunajska 47, 1000 Ljubljana		Objekt: UREDITEV VODNE INFRASTRUKTURE ZA ZAGOTAVLJANJE POPLAVNE VARNOSTI ŽELEZNIKOV – I. FAZA	
Vodilni projektant: 		Del objekta:	
Projektant: 		Načrt: Geološko–geomehanski elaborat	
Ime:	Id. št.:	Podpis:	Vsebina: Prečni IG prerez S90 (most na Trnje)
Odg. vodja projekta: mag. Rok FAZARINC univ.dipl.inž.gradb.	G-0644		
Odg. projektant: mag. Brane Merhar univ.dipl.inž.geol.	RG 0104		
Obdelal: mag. Brane Merhar univ.dipl.inž.geol.	RG 0104		
Datum risbe: December 2015	Merilo: 1:100	Faza: PGD	Št. projekta: H52/15
			Št. načrta: IC: 285/16
			Št. risbe: G.3.6