


Profil S100

DESNO | LEVO

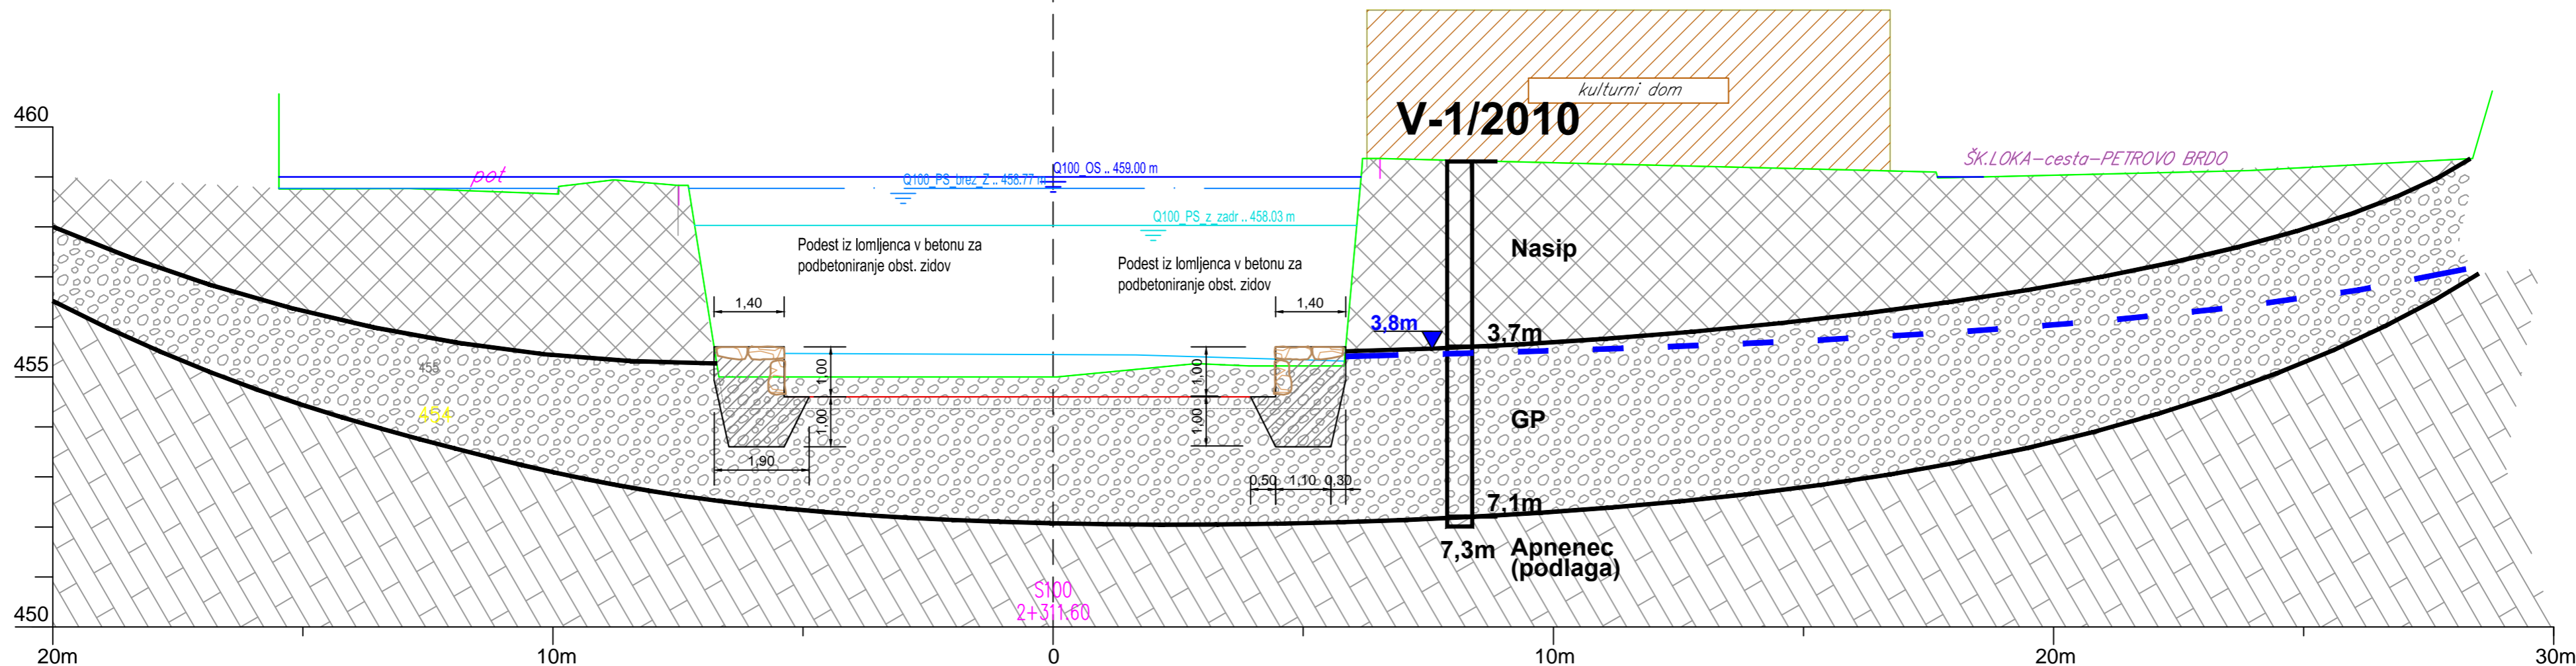

LEGENDA

IG enota

- 1 Nasip
- 2 GP Prod (peščen)
- 5 Podlaga-apnenec

3,8m

Nivo podzemne vode (izmerjen po vrtanju)

Investitor: RS, MOP Dunajska 47, 1000 Ljubljana		Objekt: UREDITEV VODNE INFRASTRUKTURE ZA ZAGOTAVLJANJE POPLAVNE VARNOSTI ŽELEZNIKOV – I. FAZA	
Vodilni projektanti: 		Del objekta:	
Projektant: 		Načrt: Geološko–geomehanski elaborat	
Ime: Odg. vodja projekta: mag. Rok FAZARINC univ.dipl.inž.gradb.		Id. št.: G-0644	Podpis:
Odg. projektanti: mag. Brane Merhar univ.dipl.inž.geol.		RG 0104	Vsebina: Prečni IG prerez S100 (podbetoniranje obstoječega zidu, območje "Trnje 39–knjižnica")
Obdelal: mag. Brane Merhar univ.dipl.inž.geol.		RG 0104	
Datum risbe: December 2015	Merilo: 1:100	Faza: PGD	Št. projekta: H52/15
			Št. načrta: IC: 285/16
			Št. risbe: G.3.7