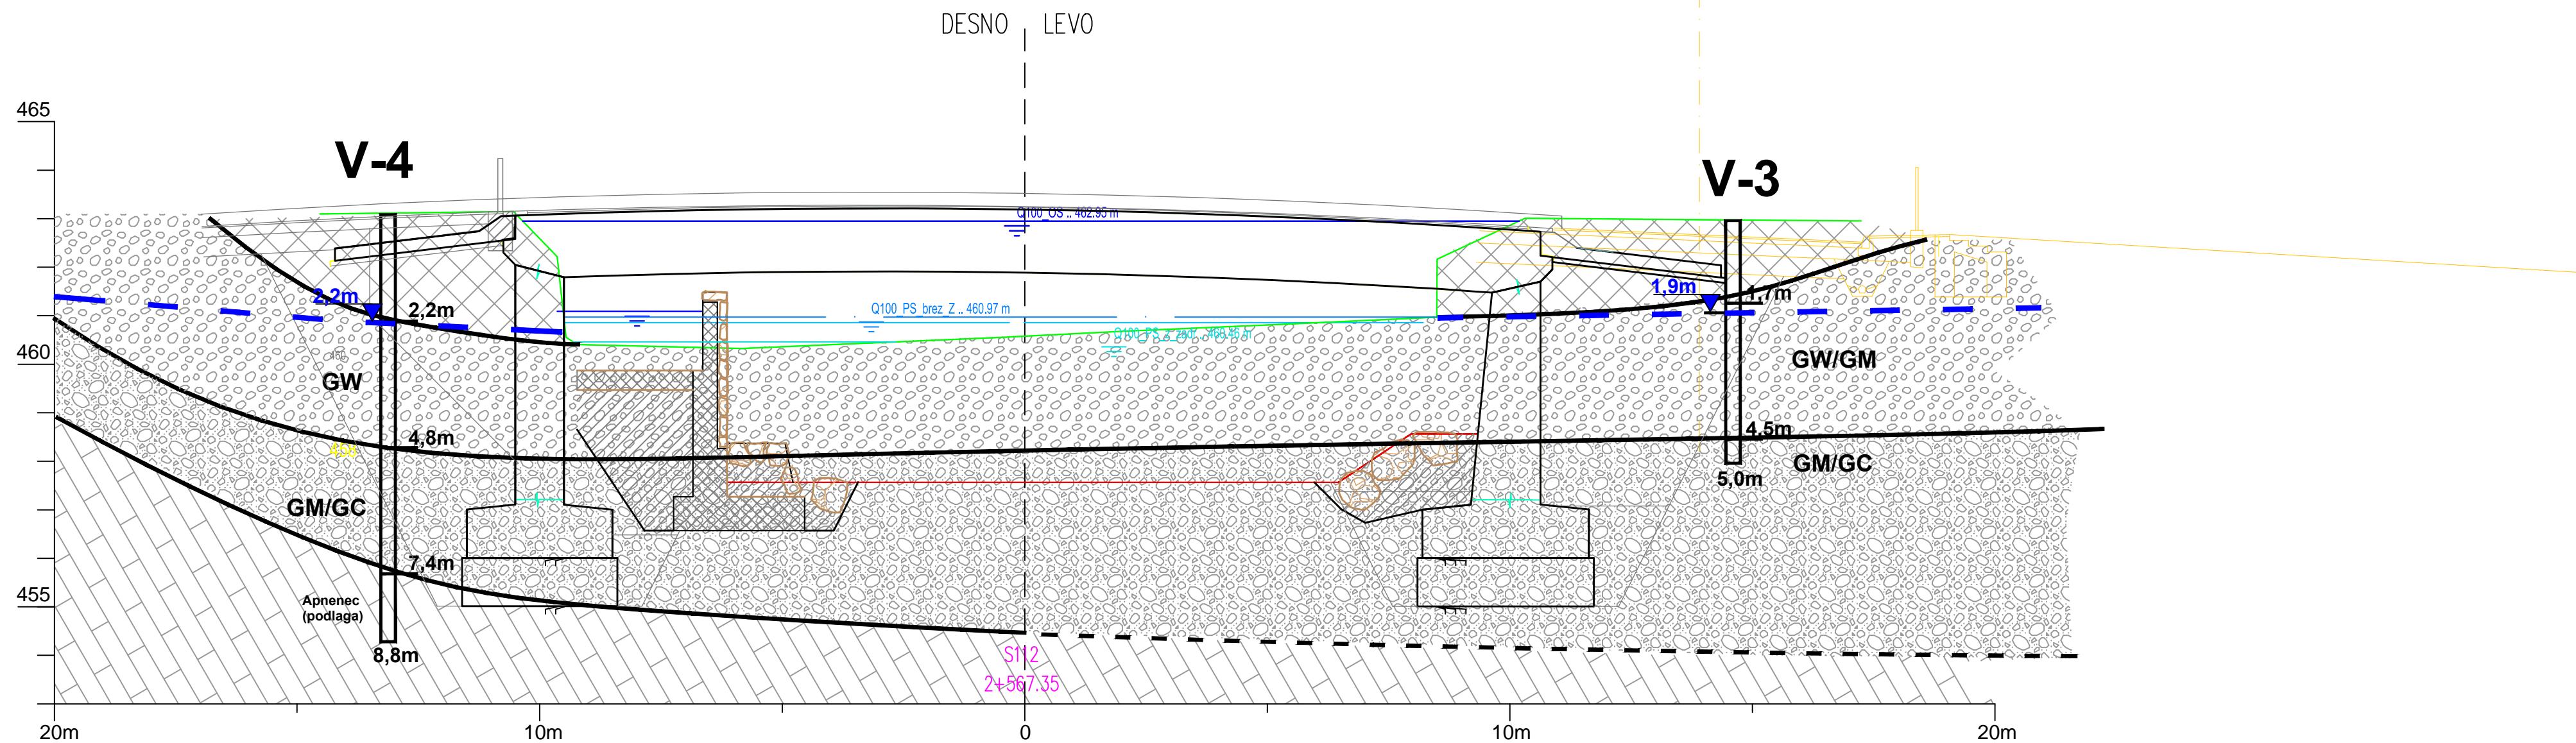






Profil S112 (most v Ovčjo vas)



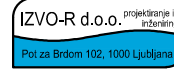

LEGENDA

IG enota

- 1  Nasip
- 2  GW-GM Prod (peščen)
- 2  GM-GC Prod (meljast do glinast)
- 5  Podlaga-apnenec

2,2m

Nivo podzemne vode (izmerjen po vrtanju)

Investitor: RS, MOP Dunajska 47, 1000 Ljubljana		Objekt: UREDITEV VODNE INFRASTRUKTURE ZA ZAGOTAVLJANJE POPLAVNE VARNOSTI ŽELEZNIKOV – I. FAZA	
Vodilni projektant: 		Del objekta:	
Projektant: 		Načrt: Geološko–geomehanski elaborat	
Ime: Odg. vodja projekta: mag. Rok FAZARINC univ.dipl.inž.gradb.		Id. št.:	
Odg. projektant: mag. Brane Merhar univ.dipl.inž.geol.		Podpis: G-0644	
Obdelal: mag. Brane Merhar univ.dipl.inž.geol.		Vsebina: Prečni IG prerez S112 (most v Ovčjo vas)	
Datum risbe: December 2015		Merilo: 1:100	
Faza: PGD		Št. projekta: H52/15	
		Št. načrta: IC: 285/16	
		Št. risbe: G.3.8	