


Profil S115

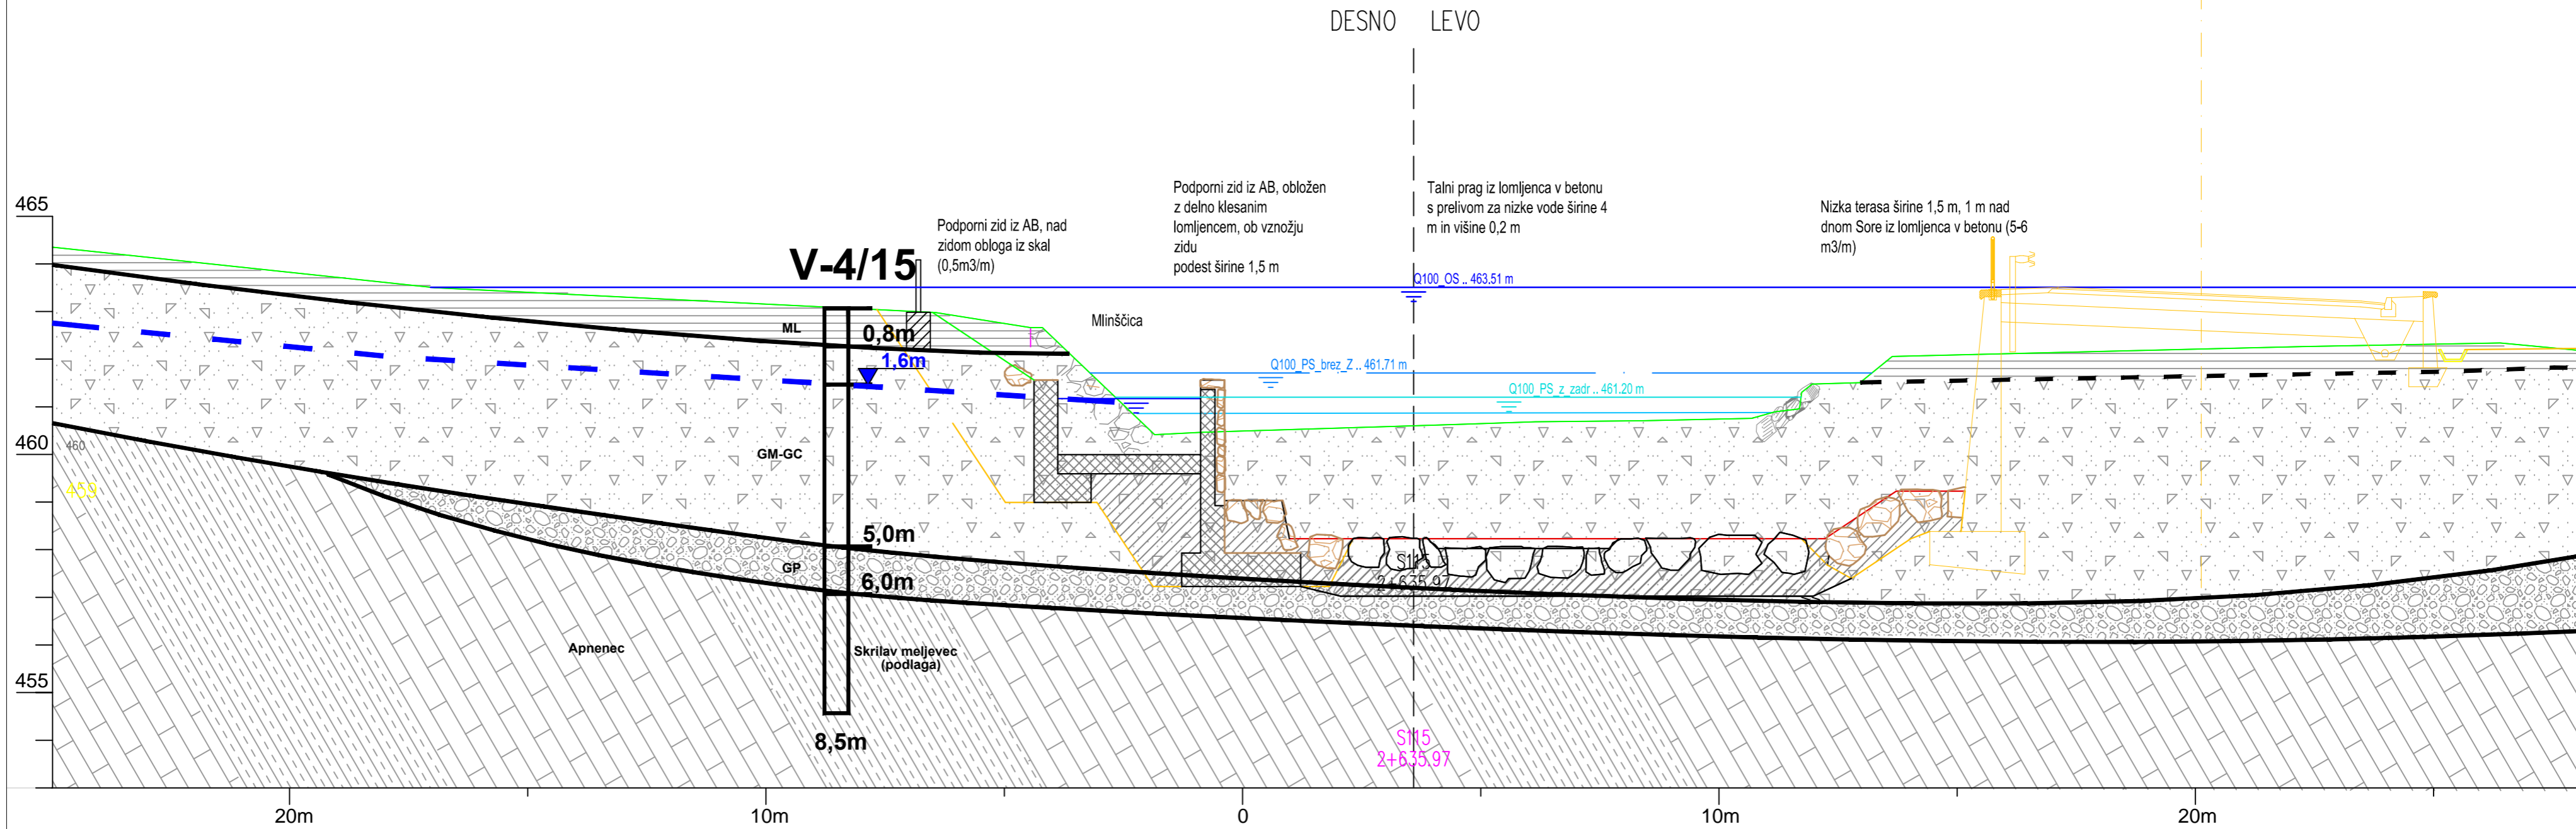

LEGENDA

IG enota

- | | | | |
|---|--|-------|--|
| 1 | | ML | Glinast melj z redkimi kosi kamnin (nasuto) |
| 2 | | GM-GC | Grušč (meljast do zaglinjen) |
| 2 | | GP-GM | Prod (peščen do meljast) |
| 5 | | | Podlaga-apnenec z vložki skrilavega meljevca |

1,6m

Nivo podzemne vode (izmerjen po vrtanju)

| | | | |
|---|---------------------------|--|---|
| Investitor: RS, MOP Dunajska 47, 1000 Ljubljana | | Objekt: UREDITEV VODNE INFRASTRUKTURE ZA ZAGOTAVLJANJE POPLAVNE VARNOSTI ŽELEZNIKOV – I. FAZA | |
| Vodilni projektant: | | Del objekta: | |
| Projektant: 1000 Ljubljana, Slovenske 83 S. L. O. V. E. H. J. A. Tel./faks: (01) 556-36-00 Faks: (01) 534-16-80 Imenik: 0003-00100274 Določeno številko: 001748924 | | Načrt: Geološko–geomehanski elaborat | |
| Ime: Odg. vodja projekta: mag. Rok FAZARINC univ.dipl.inž.gradb. | Id. št.: G-0644 | Podpis: | Vsebina: Prečni IG prerez S115 (podporni AB zid ob Mlinščici) |
| Odg. projektant: mag. Brane Merhar univ.dipl.inž.geol. | RG 0104 | | |
| Obdelal: mag. Brane Merhar univ.dipl.inž.geol. | RG 0104 | | |
| Datum risbe: December 2015 | Merilo: 1:100 | Faza: PGD | Št. projekta: H52/15 |
| | | | Št. načrta: IC: 285/16 |
| | | | Št. risbe: G.3.9 |