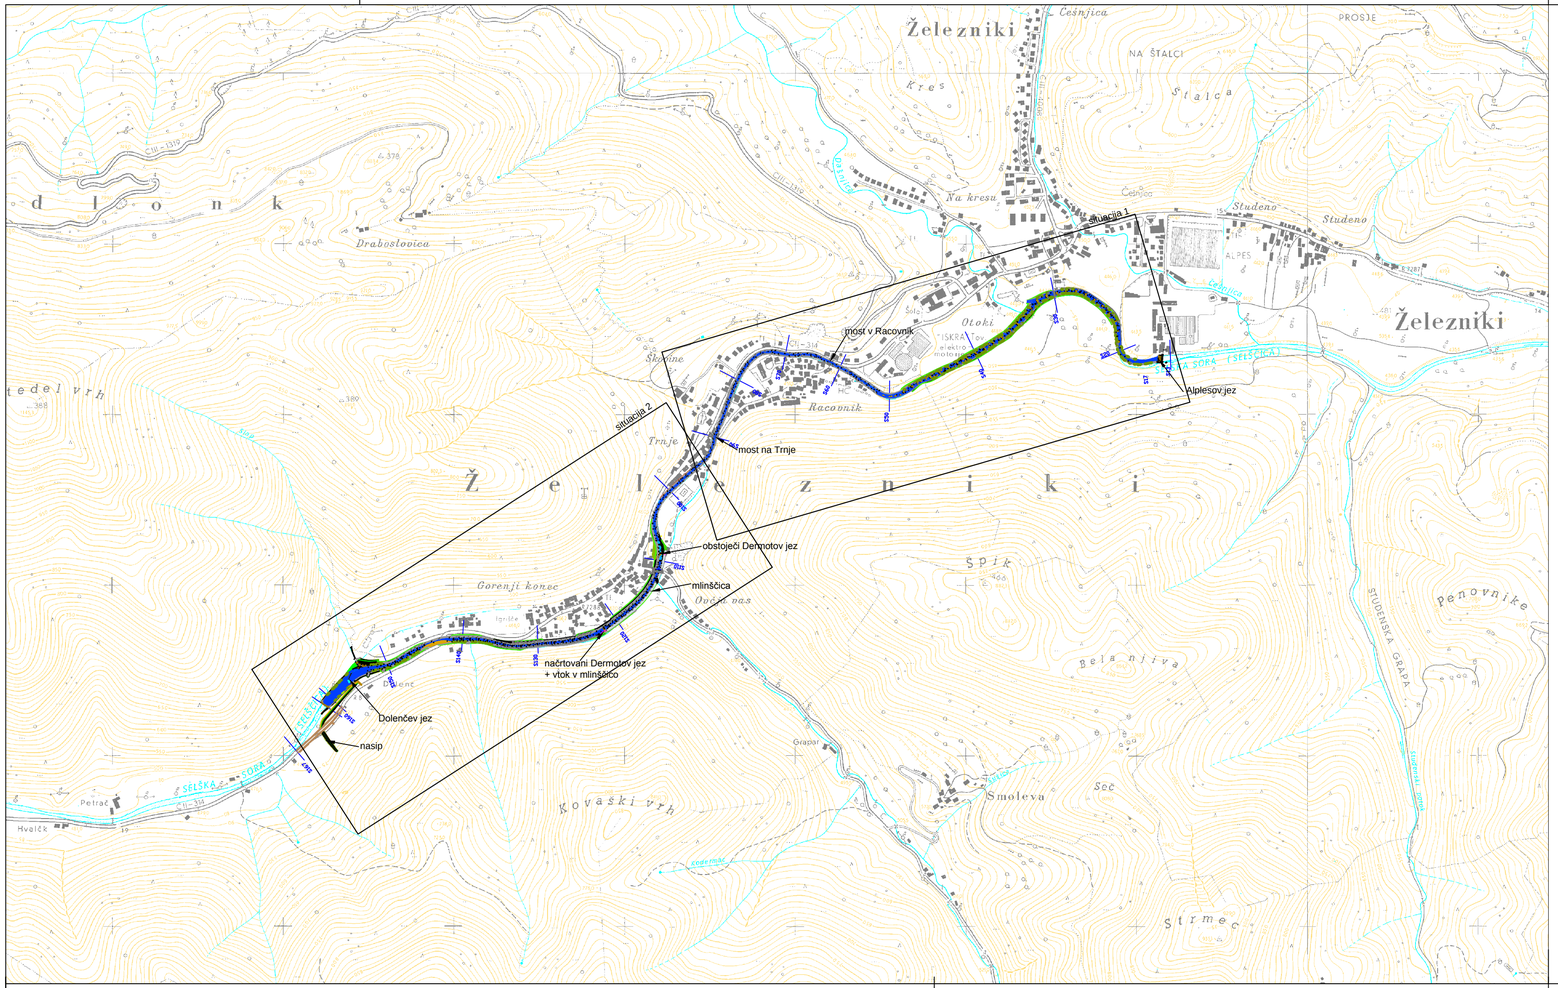

Ureditev vodne infrastrukture za zagotavljanje poplavne varnosti Železnikov - I. faza

Pregledna situacija
M 1:10000

Izdelovalec: IZVO-R d.o.o. projektiranje in inženiring, Pot za Brdom 102, 1000 Ljubljana			
Investitor: RS, MINISTRSTVO ZA OKOLJE IN PROSTOR, Dunajska cesta 47, 1000 Ljubljana			**Objekt:** Ureditev vodne infrastrukture za zagotavljanje poplavne varnosti Železnikov – I. faza
Ime:	**Id. št.:**	**Podpis:**	
Odg. vodja projekta: mag. Rok FAZARINC univ.dipl.inž.grad.	G-0644		**Elaborat:** Prikaz ureditve gradbišča,dostopnih poti in deponij
Odg. projektant: mag. Rok FAZARINC univ.dipl.inž.grad.	G-0644		
Sodelavec:			**Vsebina:** Pregledna situacija
			Št.projekta: H52/15
Datum risbe: december 2015	**Merilo:** M 1:10.000	**Faza:** PGD	**Št.elaborata:** H52-GR/15 · **Spremembe:** · **Št.risbe:** 1