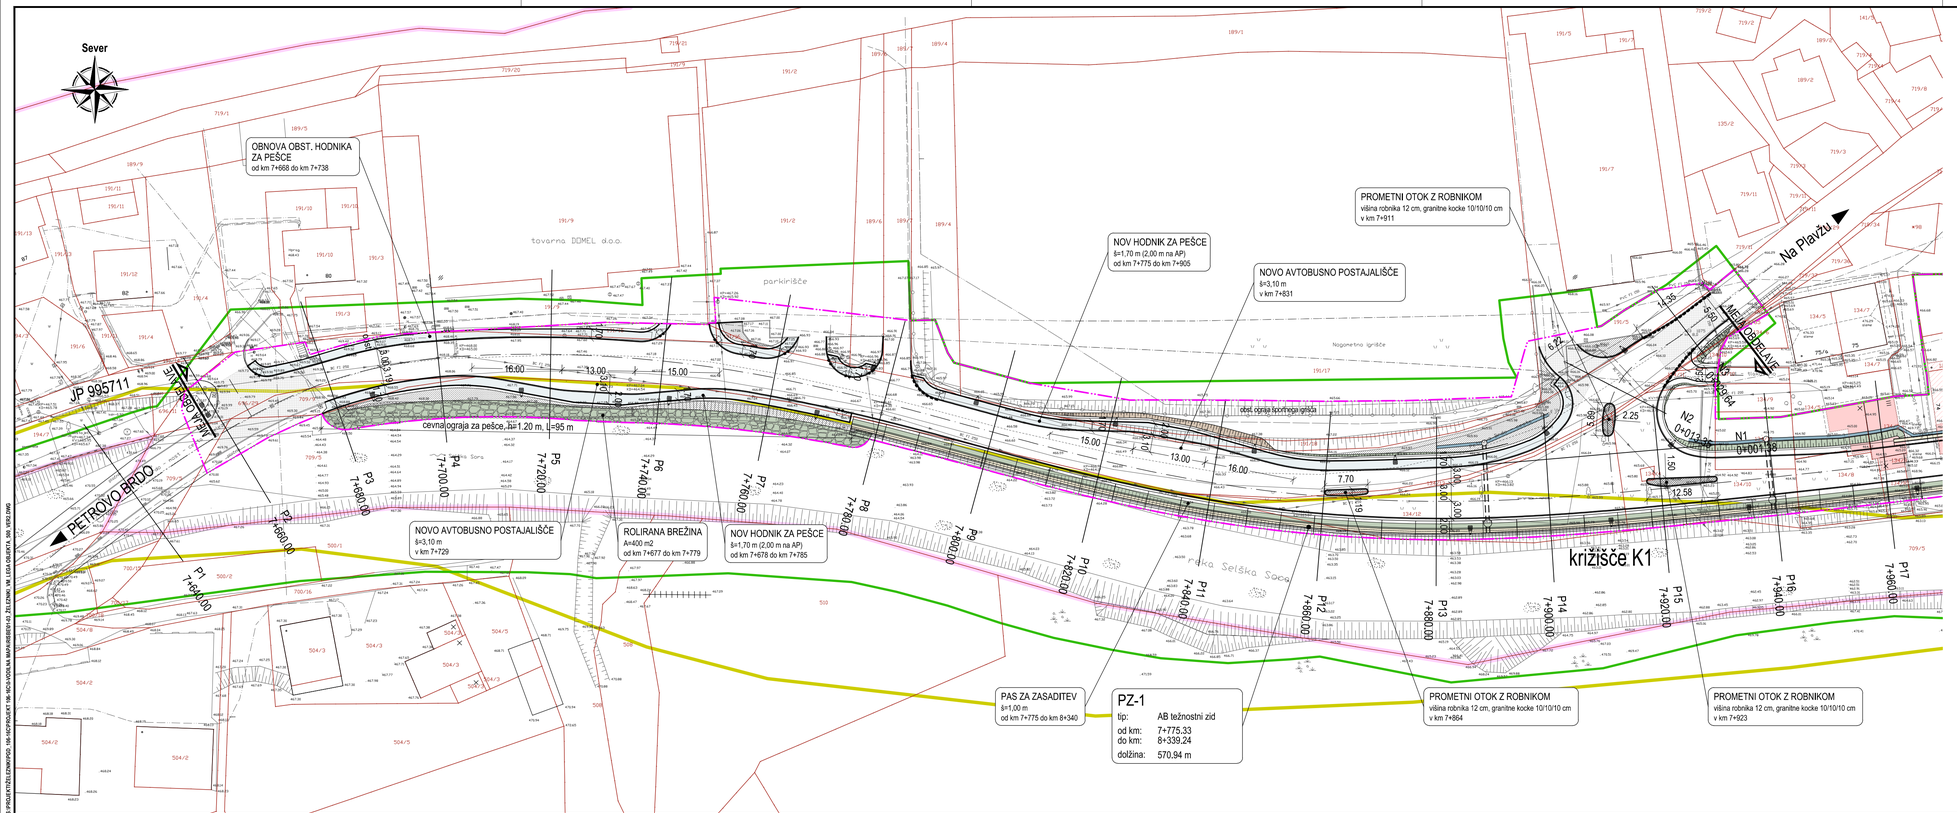

LEGENDA

- meja zemljiške parcele, k.o. Železniki
- meja območja gradbišča
- meja DPN
- predvidena rušitev
- predvidena sprememba namembnosti
- projektirani vklop v obstoječe stanje
- projektirano območje renaturacije
- meja območja kulturne dediščine (EŠD 28968)
- meja območja naravne vrednote (ID 272)

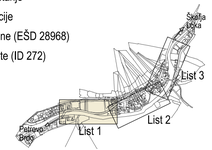

Prikaz zemljiških parcel, lege objekta in območja gradbišča od km 7+658 do km 7+920

M 1:500

PROJEKTANT: GINEX International

PODIZVAJALEC:

ODGOVORNI VODJA PROJEKTA: **Domagoj BAČIĆ, univ. dipl. inž. grad.** IKENT. ŠT. IZS: **G-0237**

ODGOVORNI PROJEKTANT: **Dejan REP, univ. dipl. inž. grad.** IKENT. ŠT. IZS: **G-3542**

PROJEKTANT SODELAVEC: IKENT. ŠT. IZS:

PROJEKTANT SODELAVEC: IKENT. ŠT. IZS:

ŠT. ODDELKA: **1075** ARHIVSKA ŠT.: FAZA OBJEKT: **002/2101** ŠIFRA RISBE: **G.120** PROSTOR ZA ORTHO KODO

ŠT. PRILOGE: **01** AVTOR RISBE: GINEX International d.o.o. IZDELOVALEC IKENT. ŠT. RISBE: **106-16C/0/01**

Vse pravice pridržane. Projektna dokumentacija je last podjetja Ginex International d.o.o., ki je tudi nosilec avtorskih pravic. Brez pisne odobritve ni dovoljena uporaba ali razmnoževanje dokumentacije niti v delni niti v kakršni koli drugi obliki.

INVESTITOR: **REPUBLIKA SLOVENIJA**
MINISTRSTVO ZA INFRASTRUKTURO
DIREKCIJA REPUBLIKE SLOVENIJE ZA INFRASTRUKTURO

NAZIV PROJEKTA: PREVOZNI REŽIM JAVNE CESTE R2-403/1075 PODROST - ČEŠNJICA SKOZI ŽELEZNIKE OD KM 7+658 DO KM 8+599

NAZIV NAČRTA: **VODILNA MAPA**

OPIS RISBE: **Prikaz zemljiških parcel, lege objekta in obm. gradbišča od km 7+658 do km 7+920 List 1/3**

MERILO: **1:500**

ŠT. PROJEKTA: **106-16C**

ŠT. NAČRTA: 106-16C/0

VRSTA NAČRTA: 0 Vodilna mapa

ŠIFRA CC: CC-SI 21110

VRSTA PROJEKTA: **PGD**

DATUM PROJEKTA: **september 2016** DATUM RISBE: **marec 2017**

© PROJEKTIVEZ.SI/PROG. ORG. NAČRTOVANJE IN INŽENIRSKA MERJENJA D.O.O. | ŽELEZNIKI, MAJ 2016