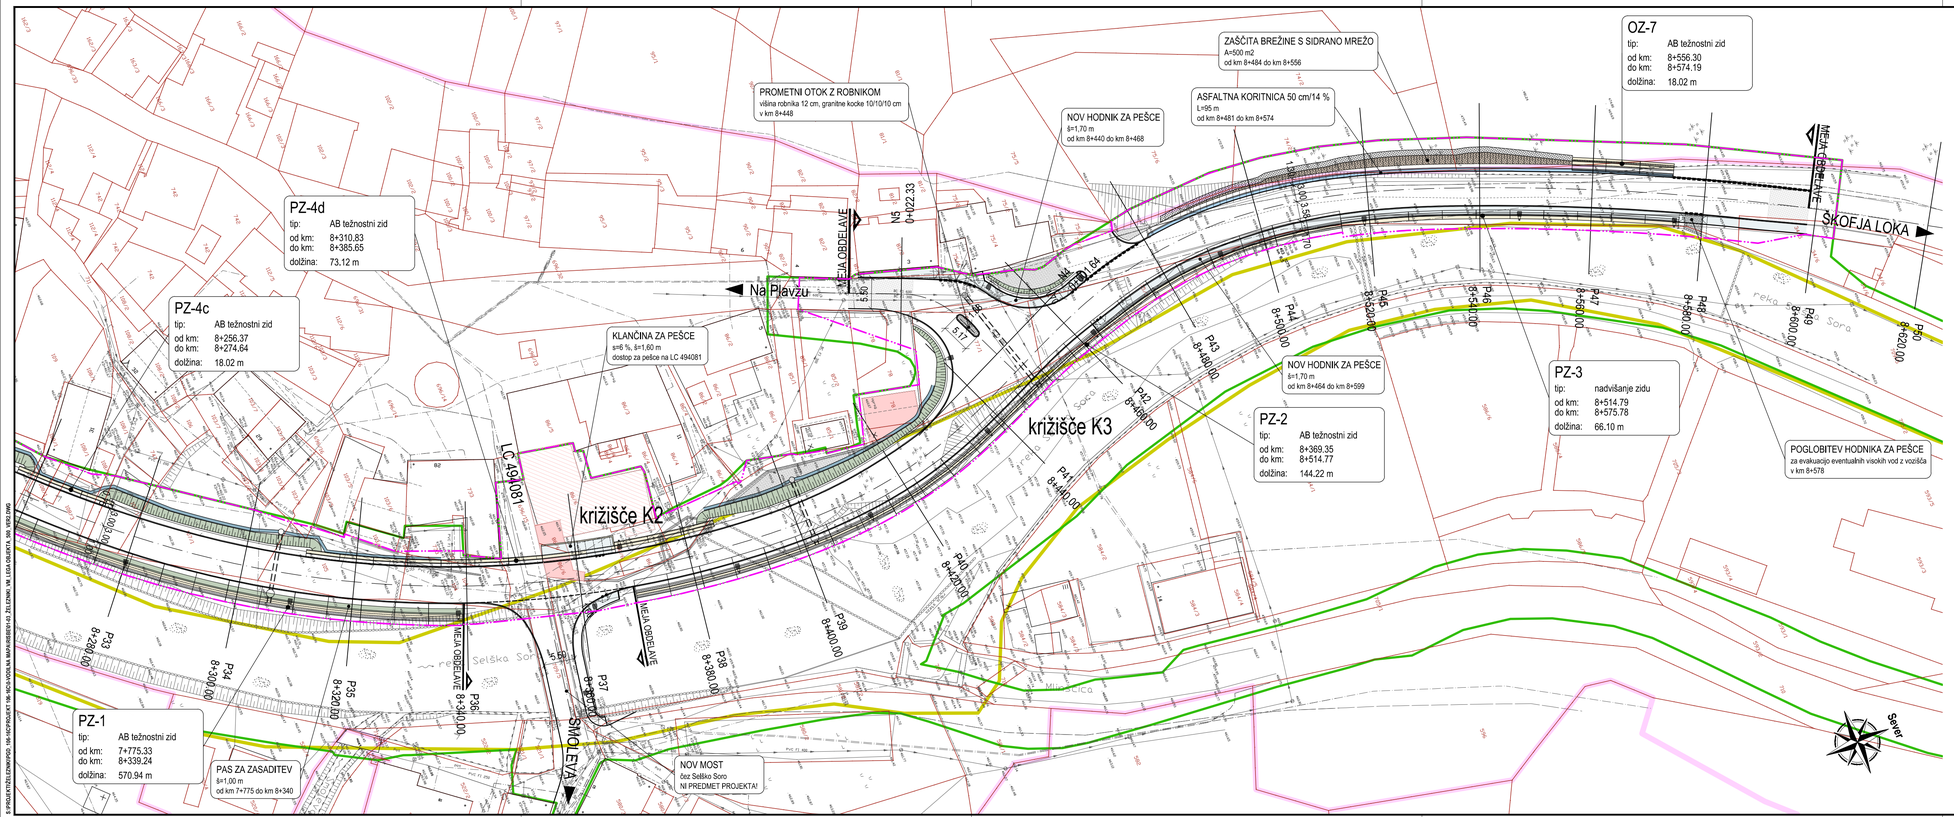

LEGENDA

- meja zemljiške parcele, k.o. Železniki
- meja območja gradbišča
- meja DPN
- predvidena rušitev
- predvidena sprememba namembnosti
- projektirani vklop v obstoječe stanje
- projektirano območje renaturacije
- meja območja kulturne dediščine (EŠD 28968)
- meja območja naravne vrednote (ID 272)

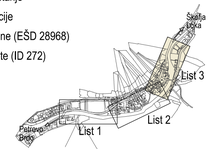

Prikaz zemljiških parcel, lege objekta in območja gradbišča od km 8+240 do km 8+599

M 1:500

PROJEKTANT:
GINEX International

PODIZVAJALEC:

ODGOVORNI VODJA PROJEKTA: Domagoj BAČIĆ, univ. dipl. inž. grad. | IKENT. ŠT. IZS: G-0237

ODGOVORNI PROJEKTANT: Dejan REP, univ. dipl. inž. grad. | IKENT. ŠT. IZS: G-3542

PROJEKTANT SODELAVEC: | IKENT. ŠT. IZS:

PROJEKTANT SODELAVEC: | IKENT. ŠT. IZS:

INVESTITOR:
REPUBLIKA SLOVENIJA
MINISTRSTVO ZA INFRASTRUKTURO
DIREKCIJA REPUBLIKE SLOVENIJE ZA INFRASTRUKTURO

NAZIV PROJEKTA: PRELOŽITEV REGIONALNE CESTE R2-403/1075 PODROST - ČEŠNJICA SKOZI ŽELEZNIKE OD KM 7+658 DO KM 8+599

NAZIV NAČRTA: VODILNA MAPA

OPIS RISBE: Prikaz zemljiških parcel, lege objekta in obm. gradbišča od km 8+240 do km 8+599 List 3/3

MERILO: 1:500

ŠT. PROJEKTA: 106-16C

ŠT. NAČRTA: 106-16C/0

VRSTA NAČRTA: 0 Vodilna mapa

ŠIFRA CC: CC-SI 21110

VRSTA PROJEKTA: PGD

DATUM PROJEKTA: september 2016 DATUM RISBE: marec 2017

ŠT. ODSEKA: 1075 ARHIVSKA ŠT.: FAZA OBJEKT: 002/2101 ŠIFRA RISBE: G.120 PROSTOR ZA DRŽAVNO KODO

ŠT. PRILOGE: 03

AVTOR RISBE: GINEX International d.o.o.
IZVEKT. ŠT. RISBE: 106-16C/0/03

Vse pravice pridržane. Projektna dokumentacija je last podjetja Ginex International d.o.o., ki je tudi nosilec avtorskih pravic. Brez pisne odobritve ni dovoljena uporaba ali razmnoževanje dokumentacije niti v delni niti v kakršni koli drugi obliki.

© PRAVICE PRIDRŽANE. TA NOTRANJOST IN NEJOVA UPORABA NAMENJENA SAMO ZA ŠOLSKO IN VAJO. NI VEČ JAVNA.