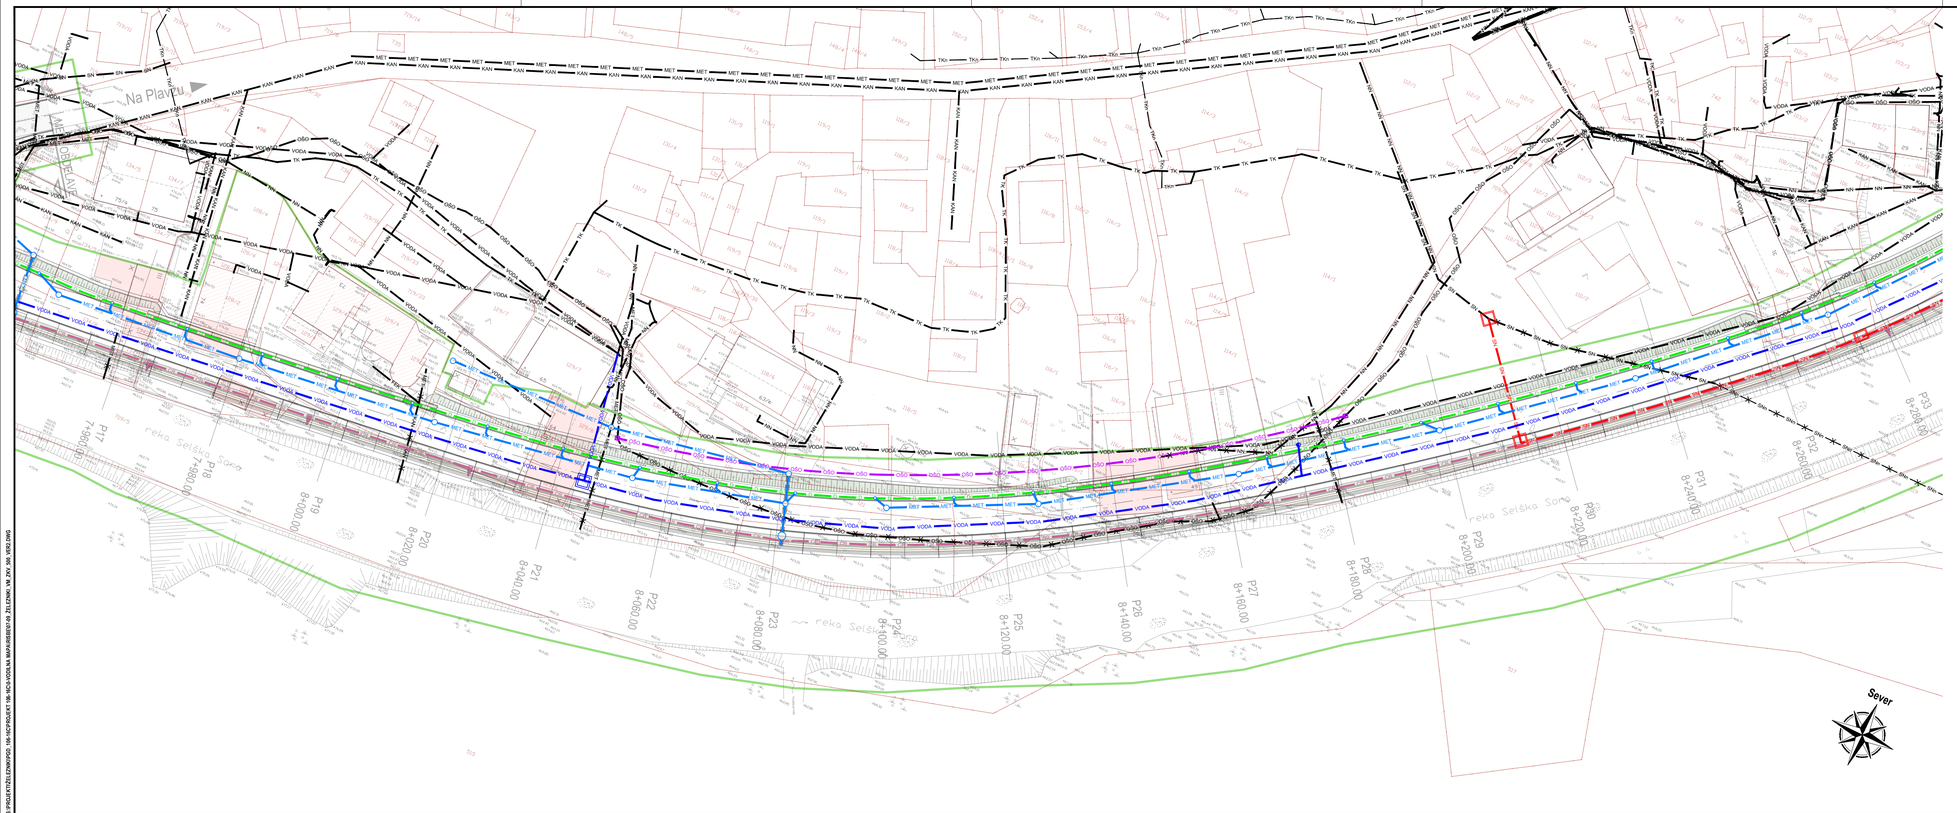

LEGENDA KOMUNALNIH VODOV

KOMUNALNI VOD	OBSTOJEČE	PREDVIDENO	UKINITEV
Kanalizacija za komunalno odpadno vodo	FEK	FEK	FEK
Kanalizacija za meteorno vodo	MET	MET	MET
Kanalizacija za mešan sistem	KAN	KAN	KAN
Drenažna cev		D	
Vodovod	VODA	VODA	VODA
Podzemni elektrovod - nizka napetost	NN	NN	NN
Podzemni elektrovod - srednja napetost	SN	SN	SN
Nadzemni elektrovod - nizka napetost	NNn	NNn	NNn
Nadzemni elektrovod - srednja napetost	SNn	SNn	SNn
Podzemna cestna razsvetljava		CR	CR
Podzemni telekomunikacijski vod	TK	TK	TK
Nadzemni telekomunikacijski vod	TKn	TKn	TKn
Podzemno odprto širokopasovno omrežje	OŠO	OŠO	OŠO

Prikaz infrastrukture od km 7+920 do km 8+240

M 1:500

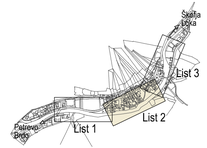

PROJEKTANT:
GINEX International

PODIZVAJALEC:

ODGOVORNI VODJA PROJEKTA: Domagoj BAČIĆ, univ. dipl. inž. grad. | IDENT. ŠT. IZS: G-0237

ODGOVORNI PROJEKTANT: Dejan REP, univ. dipl. inž. grad. | IDENT. ŠT. IZS: G-3542

PROJEKTANT SODELAVEC: | IDENT. ŠT. IZS:

PROJEKTANT SODELAVEC: | IDENT. ŠT. IZS:

INVESTITOR:
REPUBLIKA SLOVENIJA
MINISTRSTVO ZA INFRASTRUKTURO
DIREKCIJA REPUBLIKE SLOVENIJE ZA INFRASTRUKTURO

NAZIV PROJEKTA: PRELOŽITEV REGIONALNE CESTE R2-403/1075 PODROŠT - ČEŠNJICA SKOZI ŽELEZNIKE OD KM 7+658 DO KM 8+599

NAZIV NAČRTA: VODILNA MAPA

OPIS RISBE: Prikaz infrastrukture od km 7+920 do km 8+240 List 2/3

MERILO: 1:500

ŠT. PROJEKTA: 106-16C

ŠT. NAČRTA: 106-16C/0

VRSTA NAČRTA: 0 Vodilna mapa

ŠIFRA CC: CC-SI 21110

VRSTA PROJEKTA: PGD

DATUM PROJEKTA: september 2016 | DATUM RISBE: marec 2017

ŠT. ODSEKA: 1075 | ARHIVSKA ŠT.: | FAZA OBJEKT: 002/2101 | ŠIFRA RISBE: G.104 | PROSTOR ZA ČRTNO KODO

ŠT. PRILOGE: 08 | AVTOR RISBE: GINEX International d.o.o. | IDENT. ŠT. RISBE: 106-16C/008

Vse pravice pridržane. Projektna dokumentacija je last podjetja Ginex International d.o.o., ki je tudi nosilec avtorskih pravic. Brez pisne odobritve ni dovoljena uporaba ali razmnoževanje dokumentacije niti v delni niti v kakršni koli drugi obliki.

3 PROJEKTIRANJE/ZGOVPOD, 106-16C/PROJEKT 106-16C/VODILNA MAPA/RISBE/DWG/P-ZELEZNIKI_106-16C_002.DWG