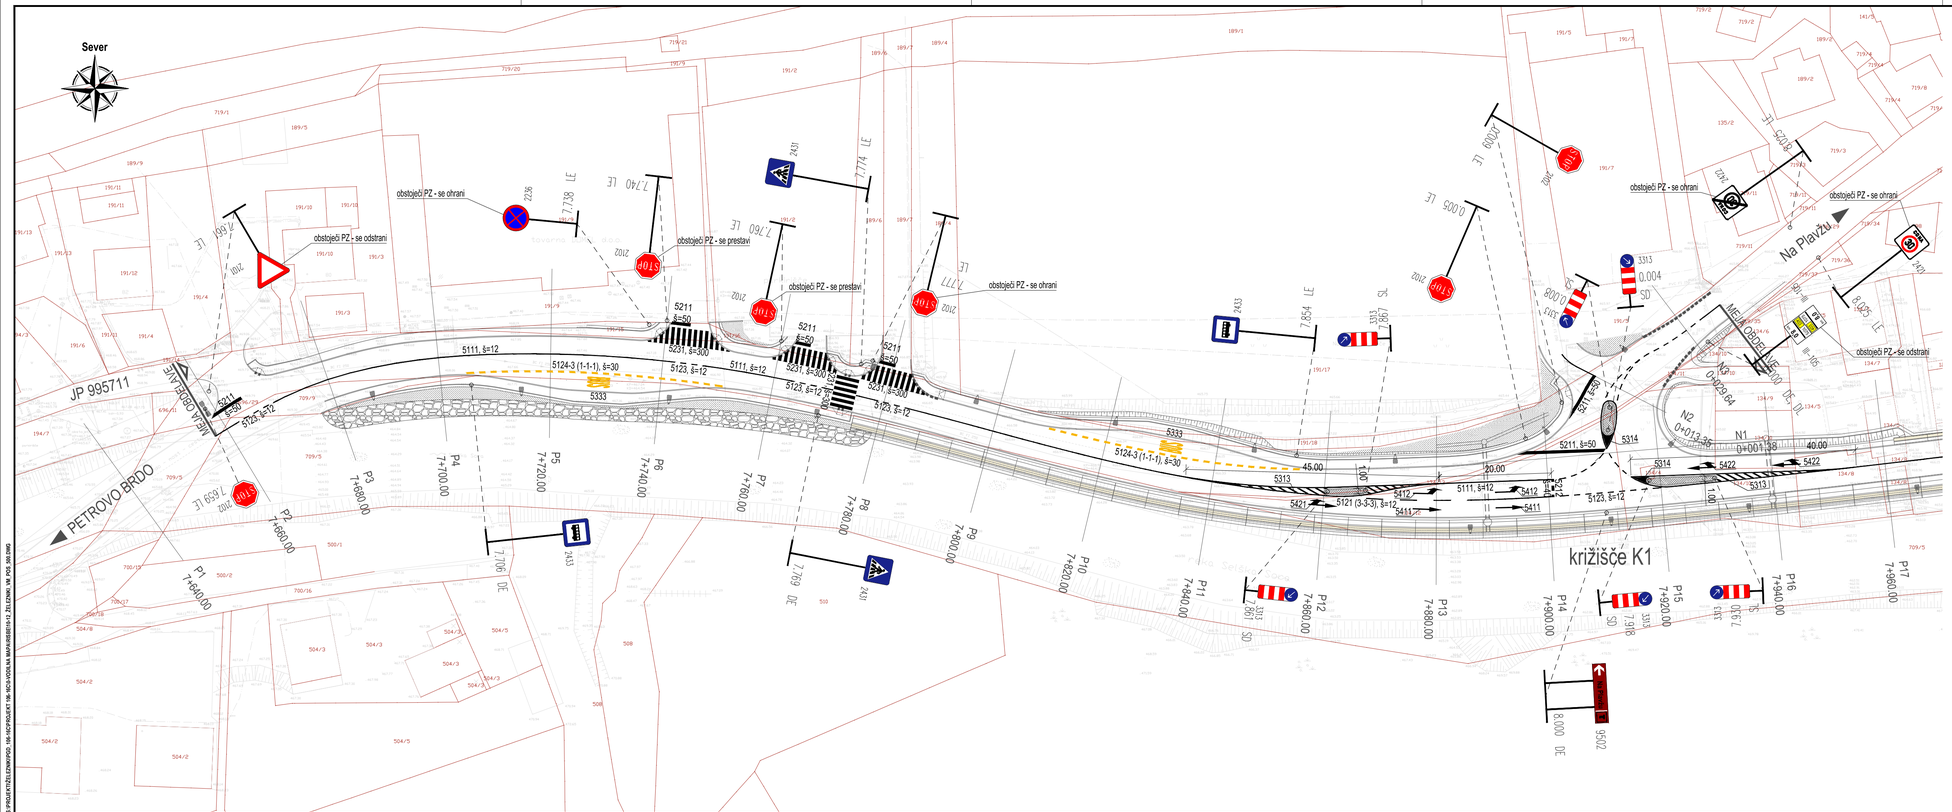


# Prikaz prometne ureditve od km 7+658 do km 7+920

**M 1:500**

| | |
|---|---|
| PROJEKTANT: GINEX International | INVESTITOR: REPUBLIKA SLOVENIJA, MINISTRSTVO ZA INFRASTRUKTURO, DIREKCIJA REPUBLIKE SLOVENIJE ZA INFRASTRUKTURO |
| PODIZVAJALEC: | NAZIV PROJEKTA: PRELOŽITEV REGIONALNE CESTE R2-403/1075 PODROŠT - ČEŠNJICA SKOZI ŽELEZNIKE OD KM 7+658 DO KM 8+599 |
| | NAZIV NAČRTA: **VODILNA MAPA** |
| ODGOVORNI VODJA PROJEKTA: **Domagoj BAČIĆ, univ. dipl. inž. grad.** — IZKNT. ŠT. IZS: **G-0237** | OPIS RISBE: **Prikaz prometne ureditve od km 7+658 do km 7+920 List 1/3** |
| ODGOVORNI PROJEKTANT: **Dejan REP, univ. dipl. inž. grad.** — IZKNT. ŠT. IZS: **G-3542** | MERILO: **1:500** |
| PROJEKTANT SODELAVEC: — IZKNT. ŠT. IZS: | ŠT. PROJEKTA: **106-16C** |
| | ŠT. NAČRTA: 106-16C/0 |
| | VRSTA NAČRTA: 0 Vodilna mapa |
| | ŠIFRA CC: CC-SI 21110 |
| PROJEKTANT SODELAVEC: — IZKNT. ŠT. IZS: | VRSTA PROJEKTA: **PGD** |
| | DATUM PROJEKTA: **september 2016** — DATUM RISBE: **maj 2017** |
| ŠT. DOSIEKA: **1075** — ARHIVSKA ŠT.: — FAZA OBJEKT: **002/2101** — ŠIFRA RISBE: **G.103** — PROSTOR ZA ČRTNO KODO | |
| ŠT. PRILOGE: **10** | AVTOR RISBE: GINEX International d.o.o. — IZKNT. ŠT. RISBE: **106-16C/0/10** |

Vse pravice pridržane. Projektna dokumentacija je last podjetja Ginex International d.o.o., ki je tudi nosilec avtorskih pravic. Brez pisne odobritve ni dovoljena uporaba ali razmnoževanje dokumentacije niti v delni niti v kakršni koli drugi obliki.

S:\PROJEKTI\ZELEZNIKI\R2-106-16C\PROJEKT 106-16C\5-VODILNA MAPA\R\R2R2R2R16-17 ZELEZNIK 106 POS 000.DWG