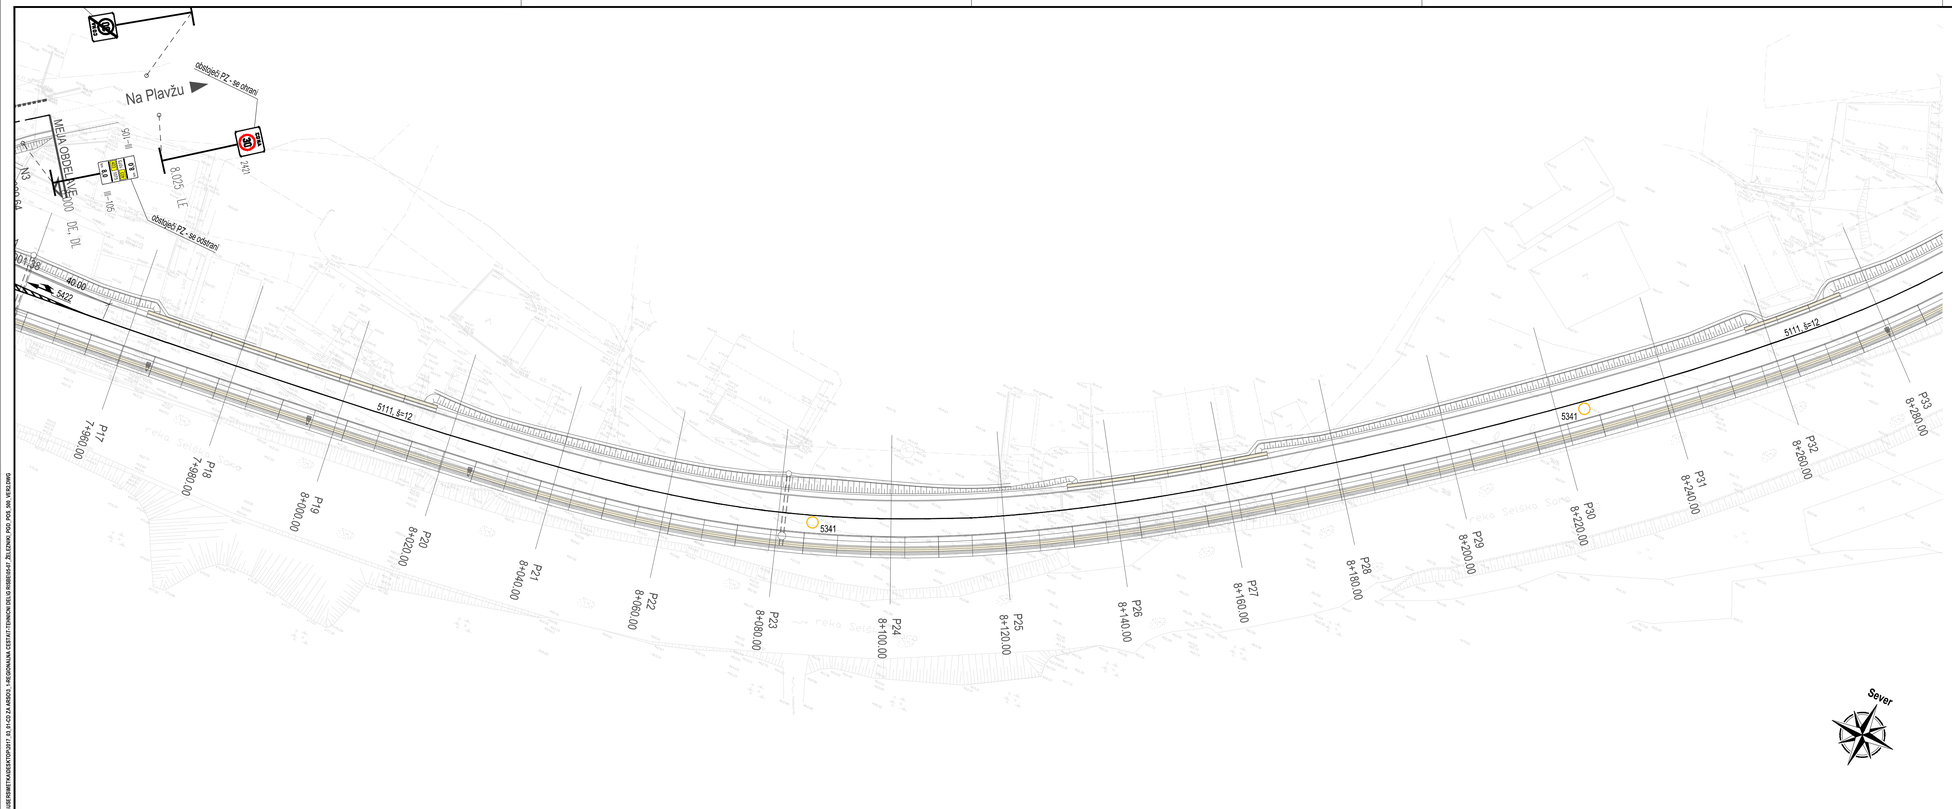

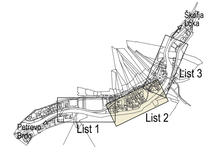

Situacija prometne ureditve od km 7+920 do km 8+240

M 1:500

PROJEKTANT:
GINEX International

PODIZVAJALEC:

ODGOVORNI VODJA PROJEKTA: Domagoj BAČIĆ, univ. dipl. inž. grad. | IKENT. ŠT. IZS: G-0237

ODGOVORNI PROJEKTANT: Dejan REP, univ. dipl. inž. grad. | IKENT. ŠT. IZS: G-3542

PROJEKTANT SODELAVEC: Marko ŠTURM, univ. dipl. inž. kraj. arh. | IKENT. ŠT. IZS:

PROJEKTANT SODELAVEC: | IKENT. ŠT. IZS:

INVESTITOR:
REPUBLIKA SLOVENIJA
MINISTRSTVO ZA INFRASTRUKTURO
DIREKCIJA REPUBLIKE SLOVENIJE ZA INFRASTRUKTURO

NAZIV PROJEKTA: PRELOŽITEV REGIONALNE CESTE R2-403/1075 PODROŠT - ČEŠNJICA SKOZI ŽELEZNIKE OD KM 7+658 DO KM 8+599

NAZIV NAČRTA: REGIONALNA CESTA

OPIS RISBE: Situacija prometne ureditve od km 7+920 do km 8+240 List 2/3

MERILO: 1:500

ŠT. PROJEKTA: 106-16C

ŠT. NAČRTA: 106-16C/3-1

VRSTA NAČRTA: 3/1 Načrti gradbenih konstrukcij in drugi gradbeni načrti

ŠIFRA CC: CC-SI 21110

VRSTA PROJEKTA: PGD

DATUM PROJEKTA: september 2016 | DATUM RISBE: maj 2017

ŠT. ODSEKA: 1075 | ARHIVSKA ŠT.: | FAZA OBJEKT: 002/2101 | ŠIFRA RISBE: G.103 | PROSTOR ZA ČRTNO KODO

ŠT. PRILOGE: 06

AVTOR RISBE: GINEX International d.o.o.

IZVENT. ŠT. RISBE: 106-16C/3-106

Vse pravice pridržane. Projektna dokumentacija je last podjetja Ginex International d.o.o., ki je tudi nosilec avtorskih pravic. Brez pisne odobritve ni dovoljena uporaba ali razmnoževanje dokumentacije niti v delni niti v kakršni koli drugi obliki.

C:\USERS\MATKA\DESKTOP\PGD\1 3\1-16 C\3 ARHIVA\3-1 REGIONALNA CESTA\3-1 TISKANI RISI\G-R106-16C3-1-P02 P05 P06.DWG 19/05/2017