




KARAKTERISTIČNI PREČNI PROFIL 8
od km 7+940 do km 8+340 (podporni zid levo in zid PZ-1 desno)

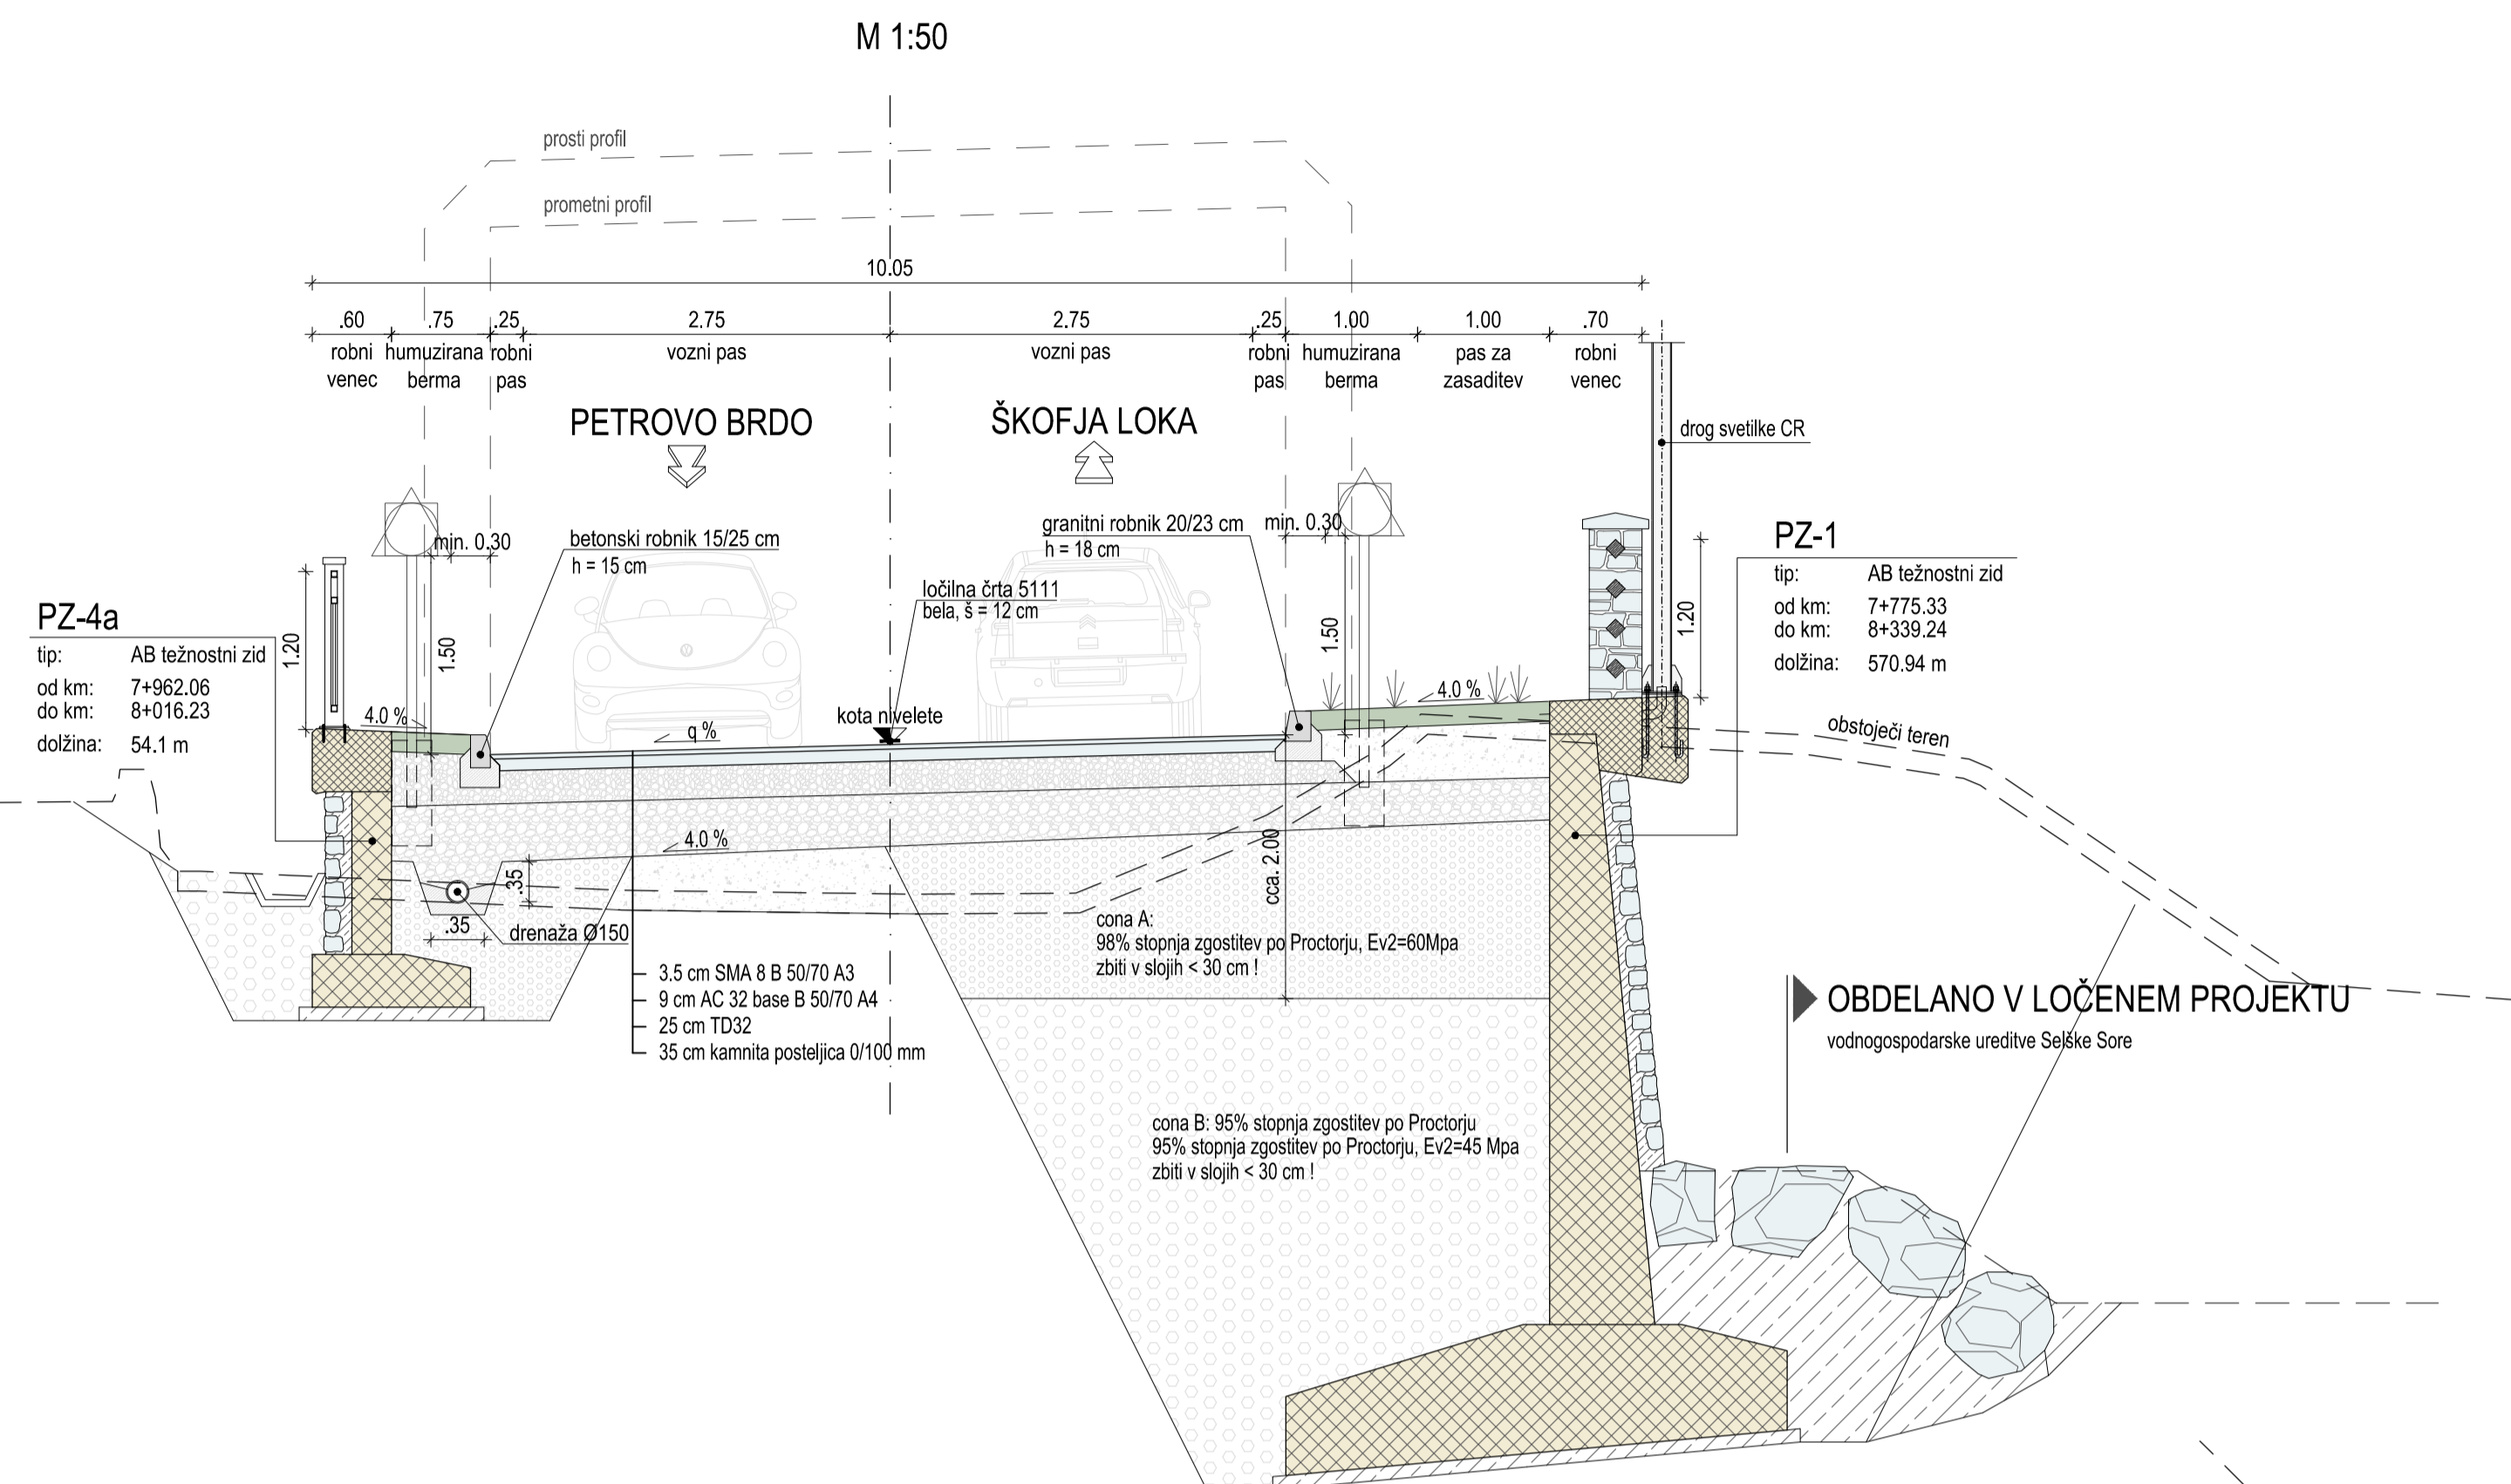


KARAKTERISTIČNI PREČNI PROFIL 9
v km 8+380 (podporni zid levo in zid PZ-2 desno)

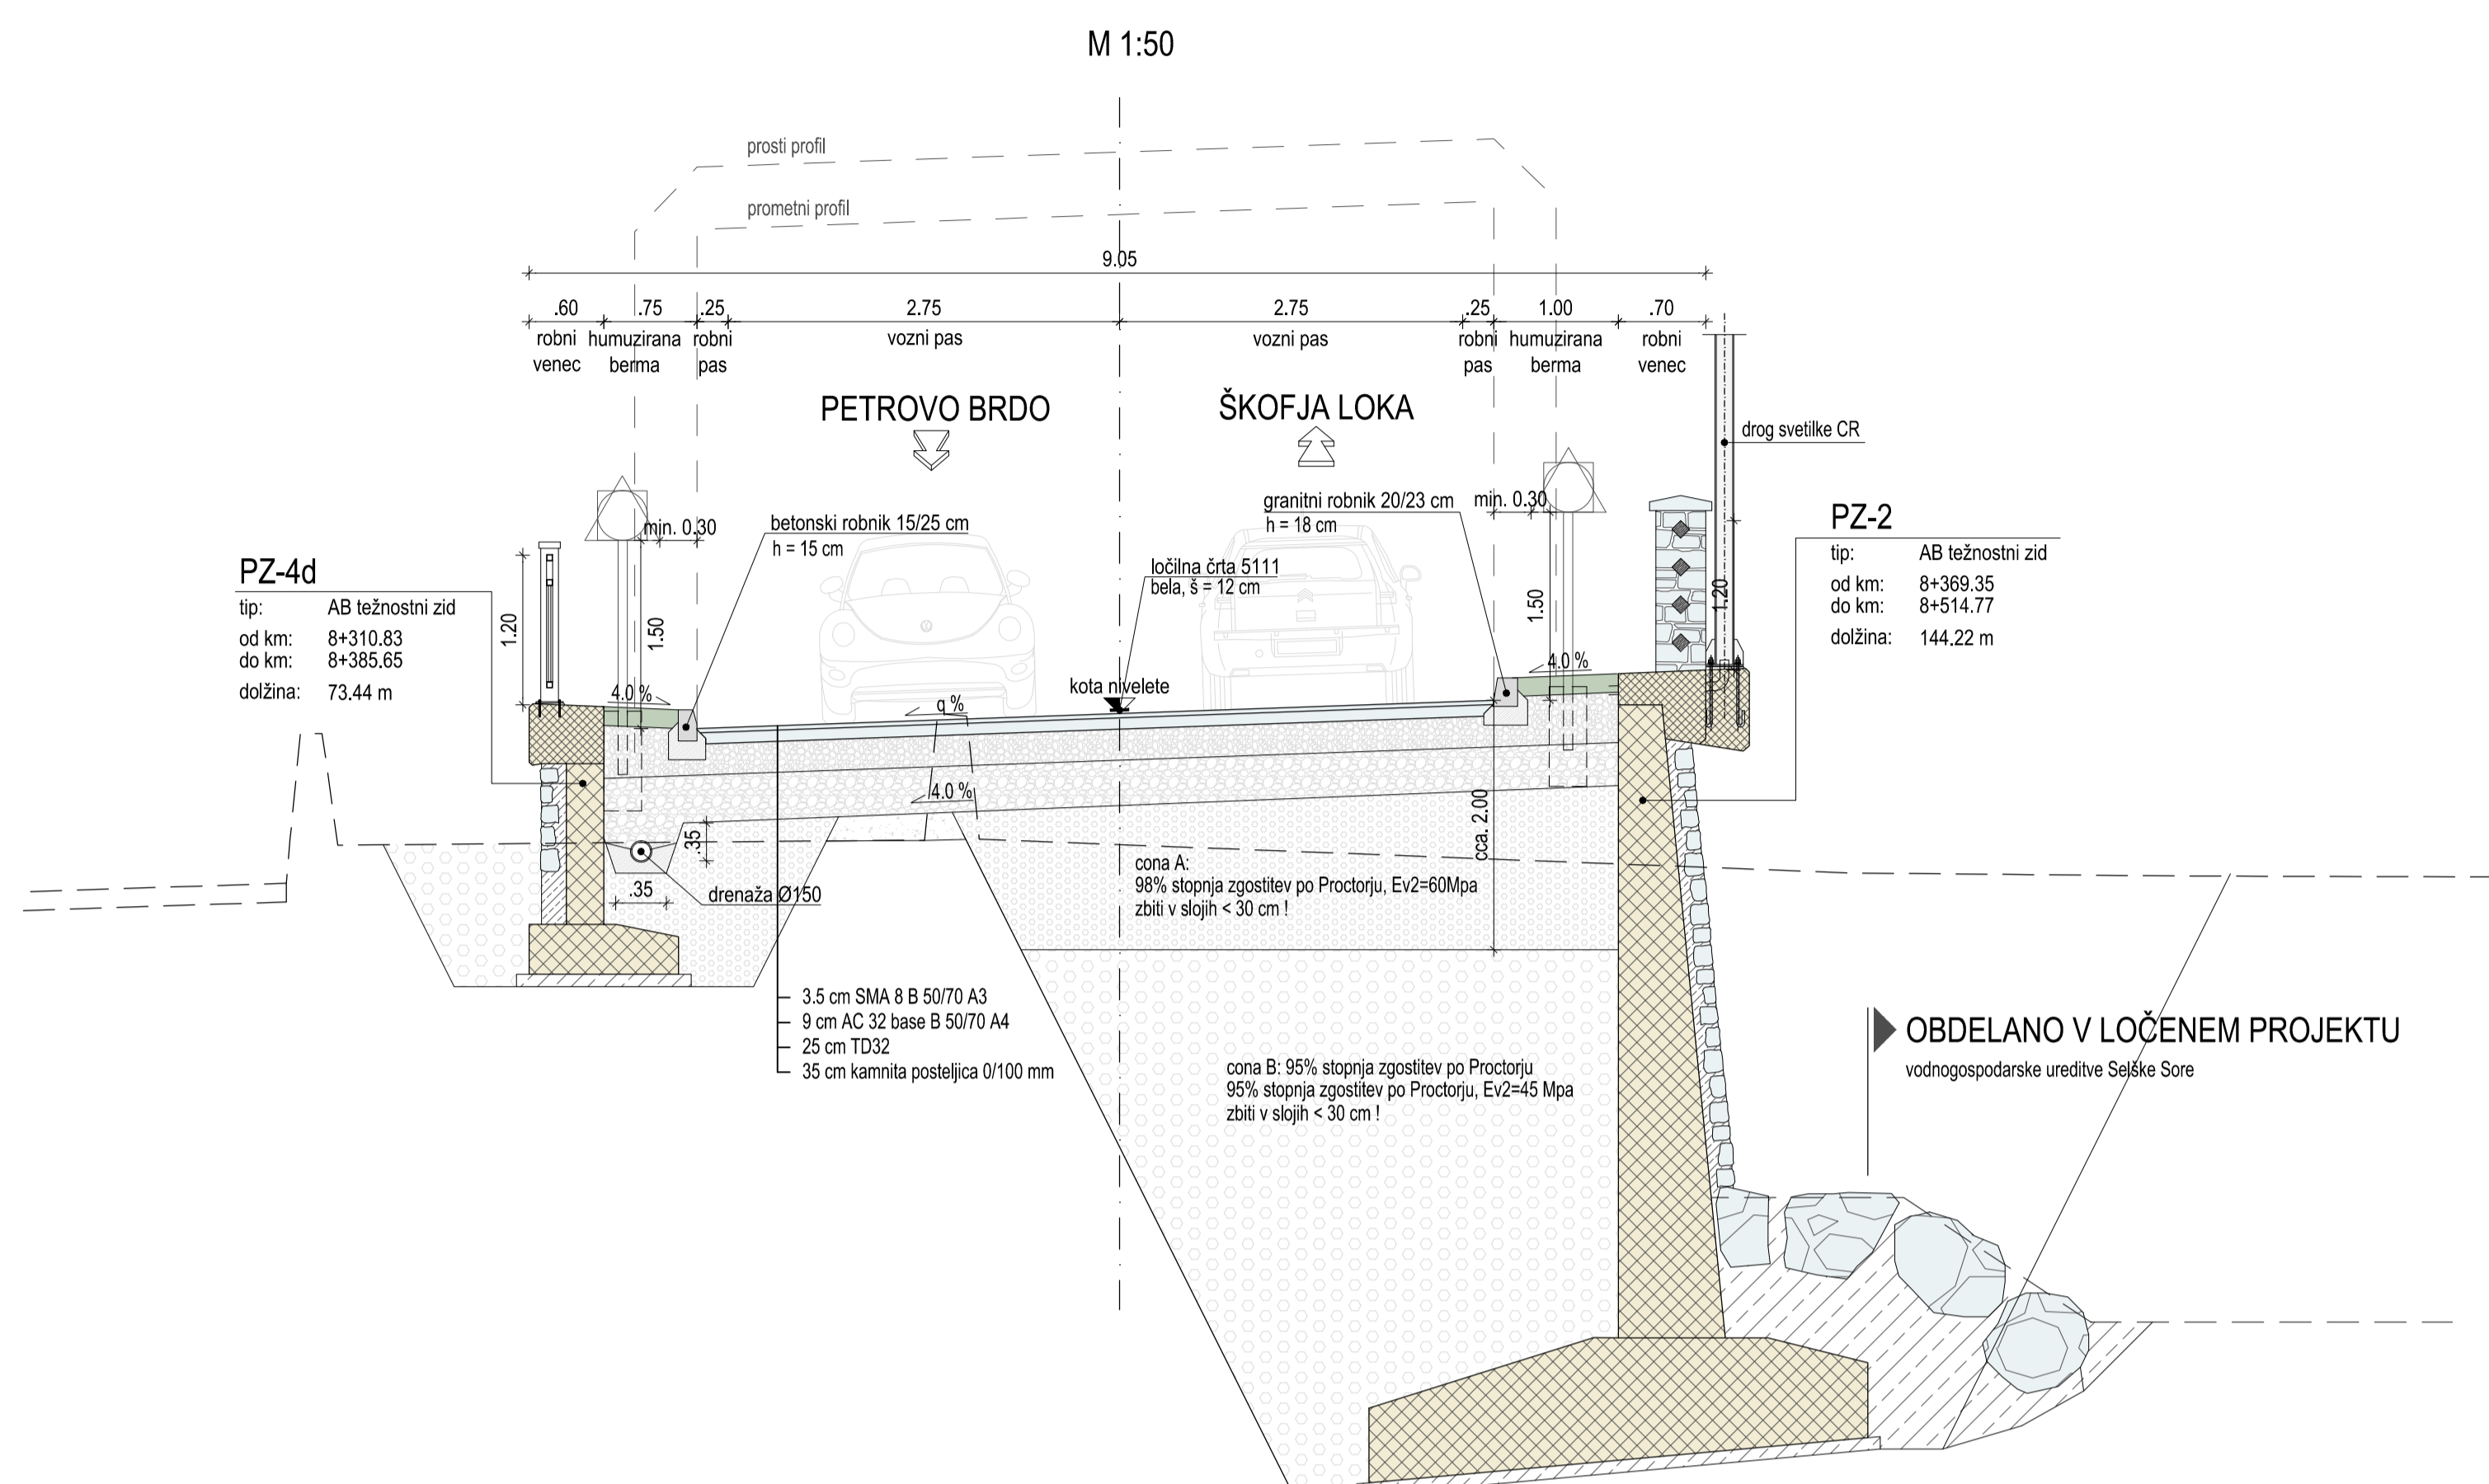

KARAKTERISTIČNI PREČNI PROFIL 10
v km 8+500 (varovanje izkopne brežine s sidrano mrežo levo in zid PZ-2 desno)

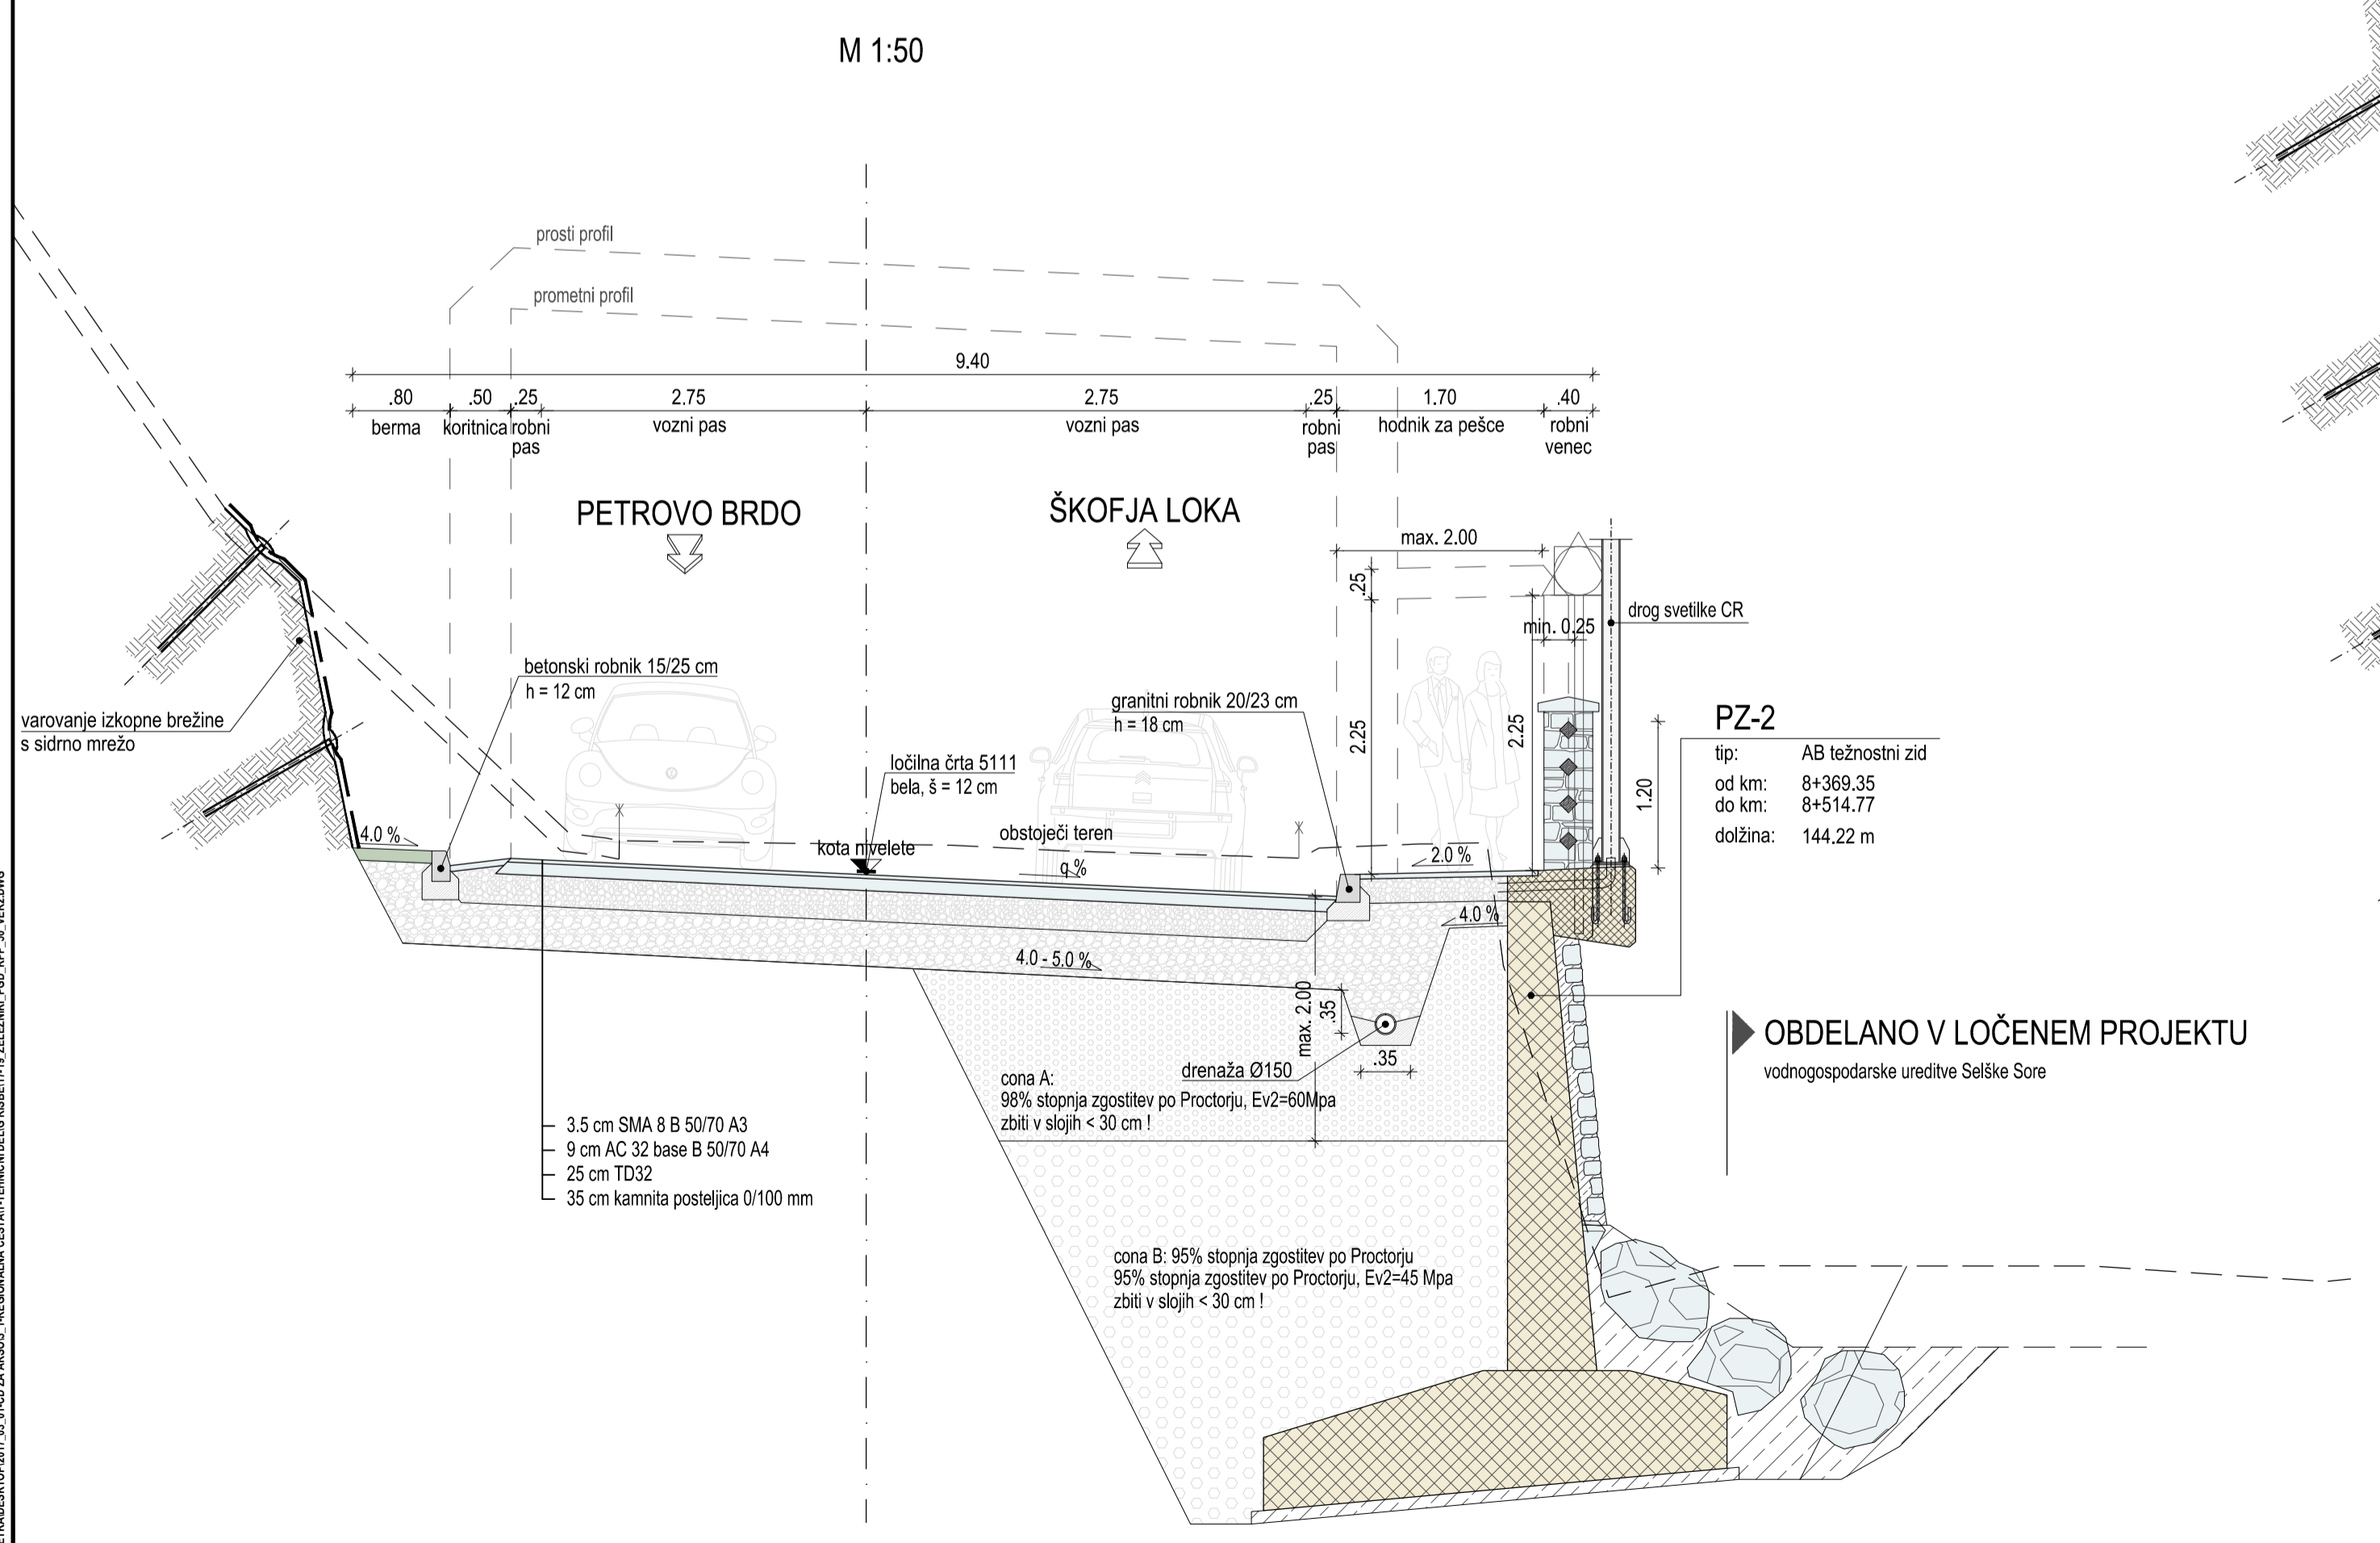

KARAKTERISTIČNI PREČNI PROFIL 11
od km 8+500 do km 8+556 (varovanje izkopne brežine s sidrano mrežo levo in zid PZ-3 desno)

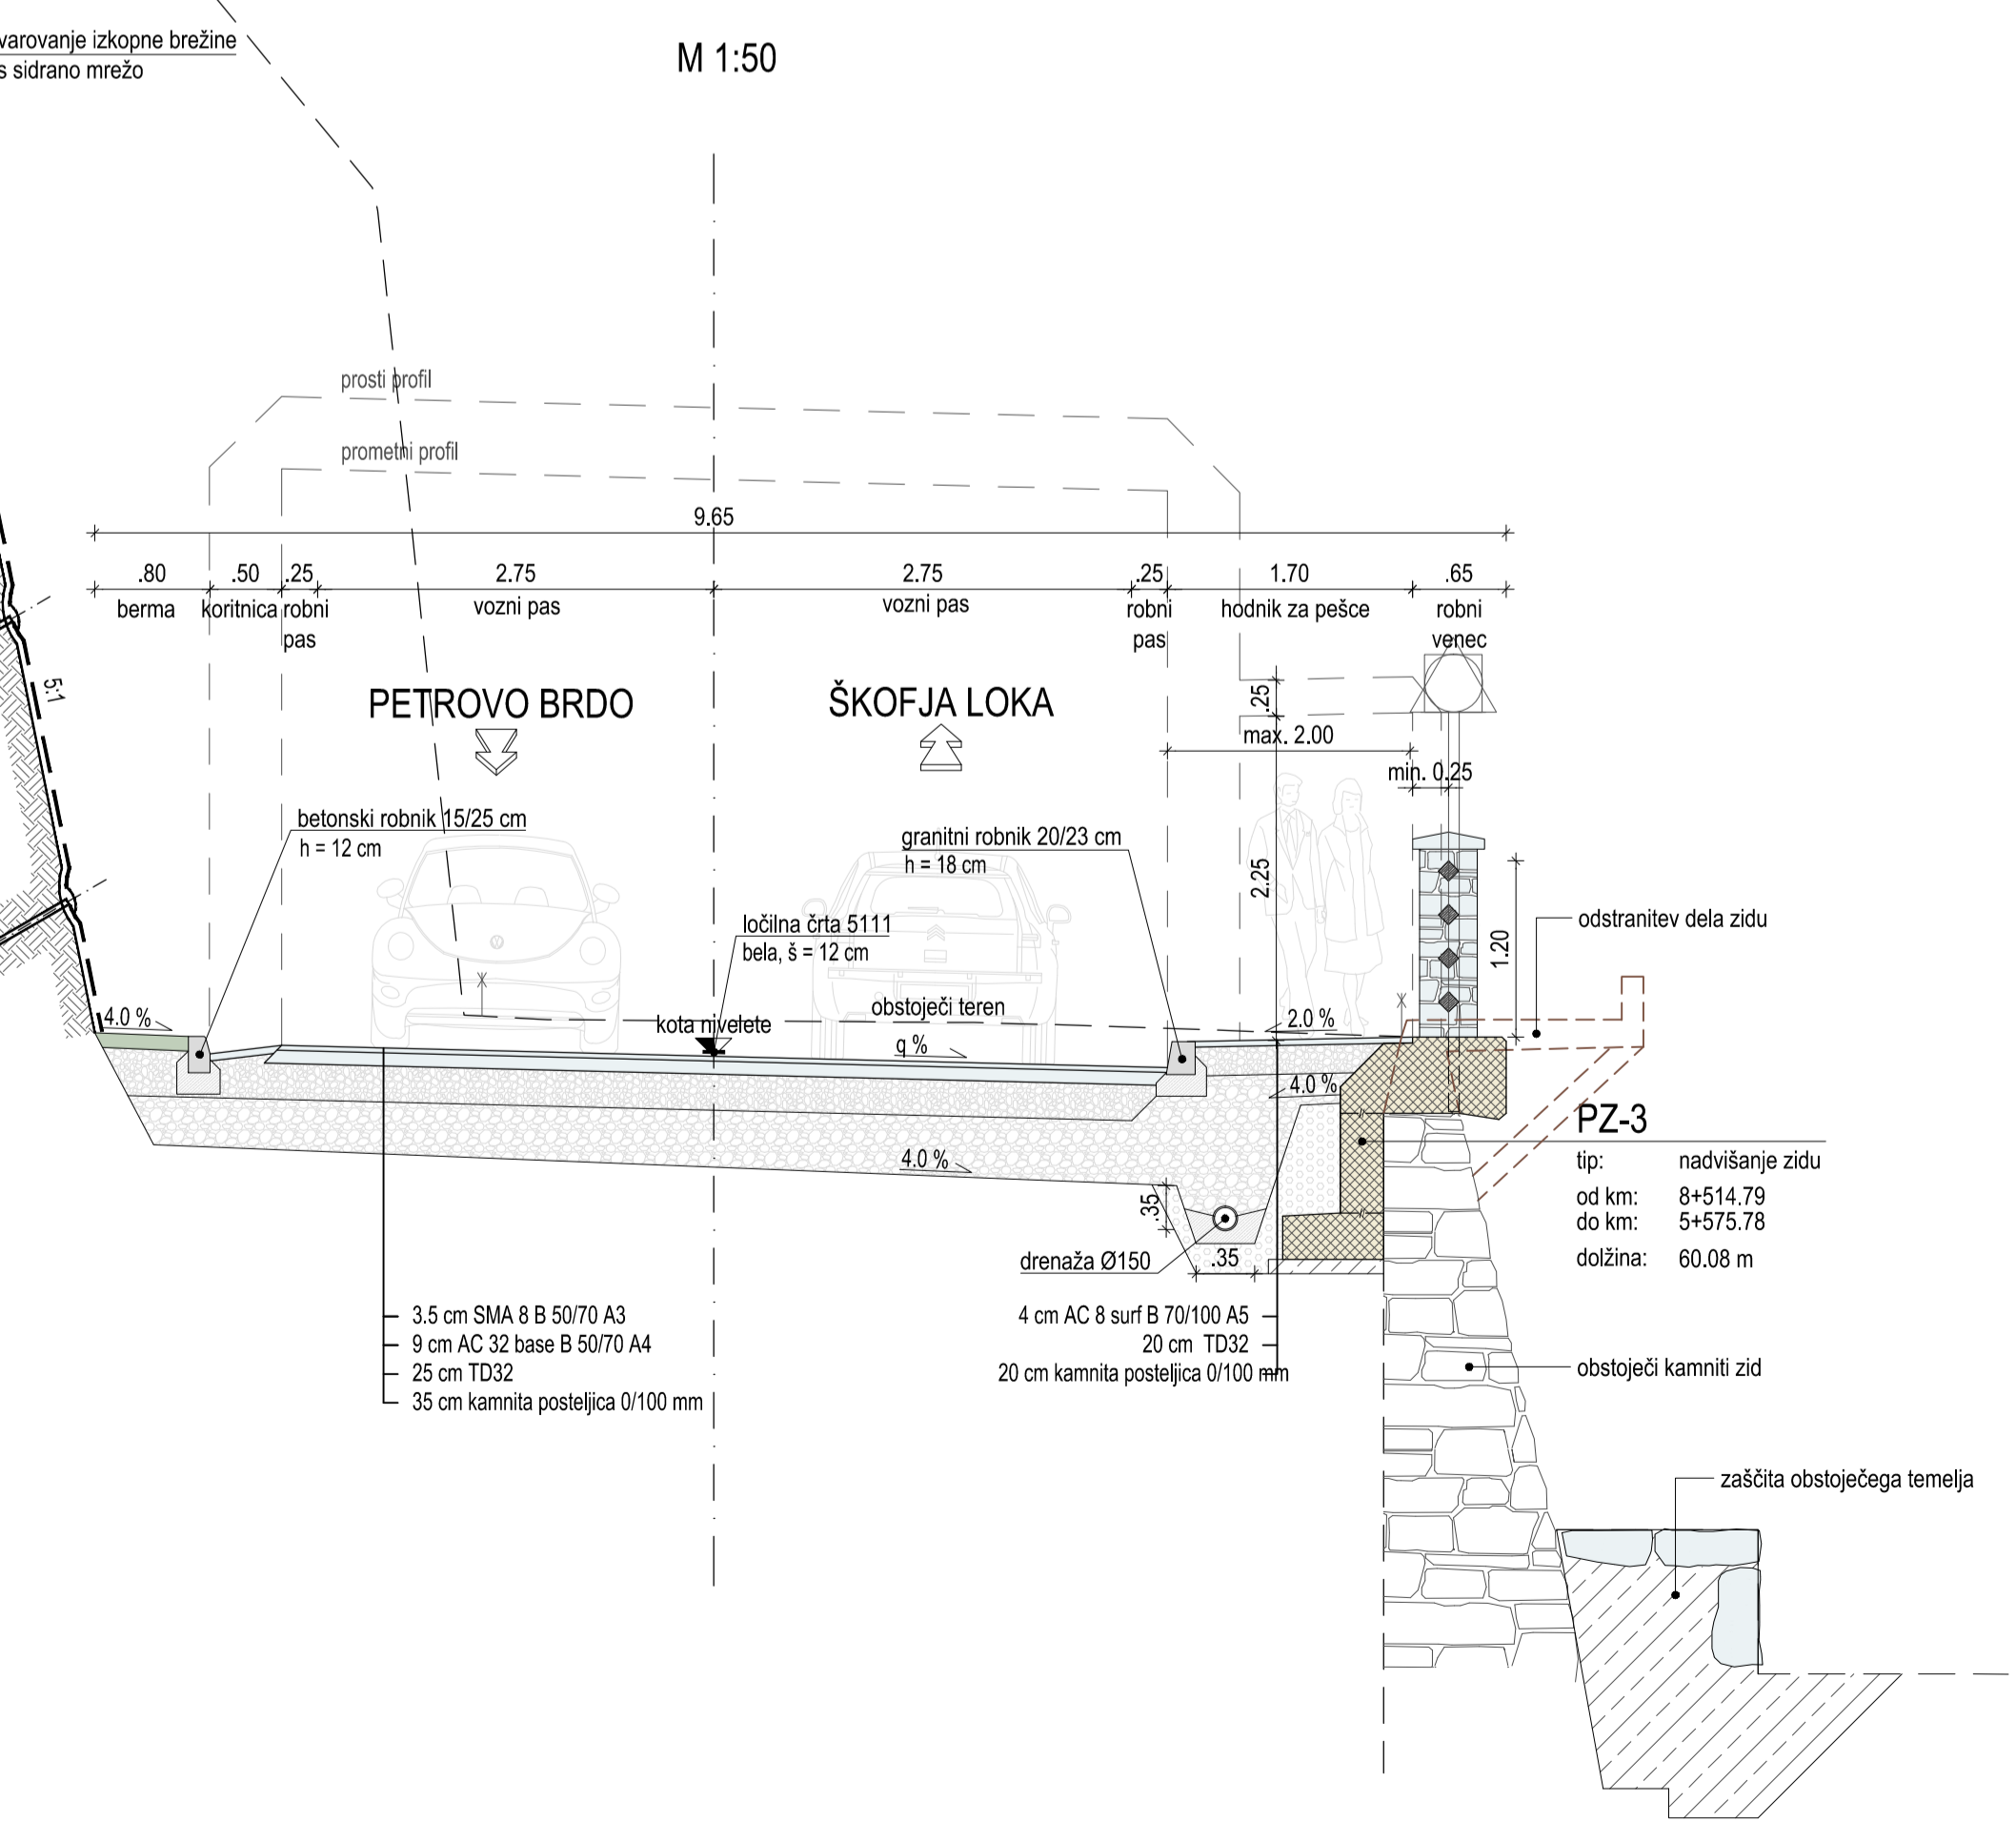

Karakteristični prečni profili
List 3/3
M 1:50

PROJEKTANT: Domagoj BAČIČ, u.d.l.g.		INVESTITOR: REPUBLIKA SLOVENIJA MINISTRSTVO ZA INFRASTRUKTURO DIREKCIJA REPUBLIKE SLOVENIJE ZA INFRASTRUKTURO	
ODGOVORNI VOĐA PROJEKTA: Domagoj BAČIČ, u.d.l.g.		NAZIV PROJEKTA: PRELOŽITEV REGIONALNE CESTE R2-403/1075 POMOŠT - CEŠNICA SKOZI ŽELEZNIKE OD KM 7+658 DO KM 8+599	
ODGOVORNI PROJEKTANT: Dejan REP, univ. dipl. inž. grad.		NAZIV VARNOSTI: REGIONALNA CESTA	
PROJEKTANT SODELAVCI: Marko ŠTURM, univ. dipl. inž. kraj. arh.		OPIS RIBE: Karakteristični prečni profil List 3/3	
PROJEKTANT SODELAVCI:		VERILO: 1:50	
ST. OSOBA: 1075		ST. PROJEKTA: 106-16C	
AVTOR RIBE: GINEX International d.o.o.		VRSTA PROJEKTA: 3/1 Načrti gradbenih konstrukcij in drugi gradbeni načrti	
ST. PRELOŽ: 19		VRSTA PROJEKTA: PGD	
FAZAOBJEKT: 002/2101		VRSTA PROJEKTA: DANNA PROJEKTA	
ST. RIBA: G.131		AVTOR RIBE: 106-16C3-119	
PROJEKT ZA DRUGO KORO:		DATUM RIBE: maj 2017	