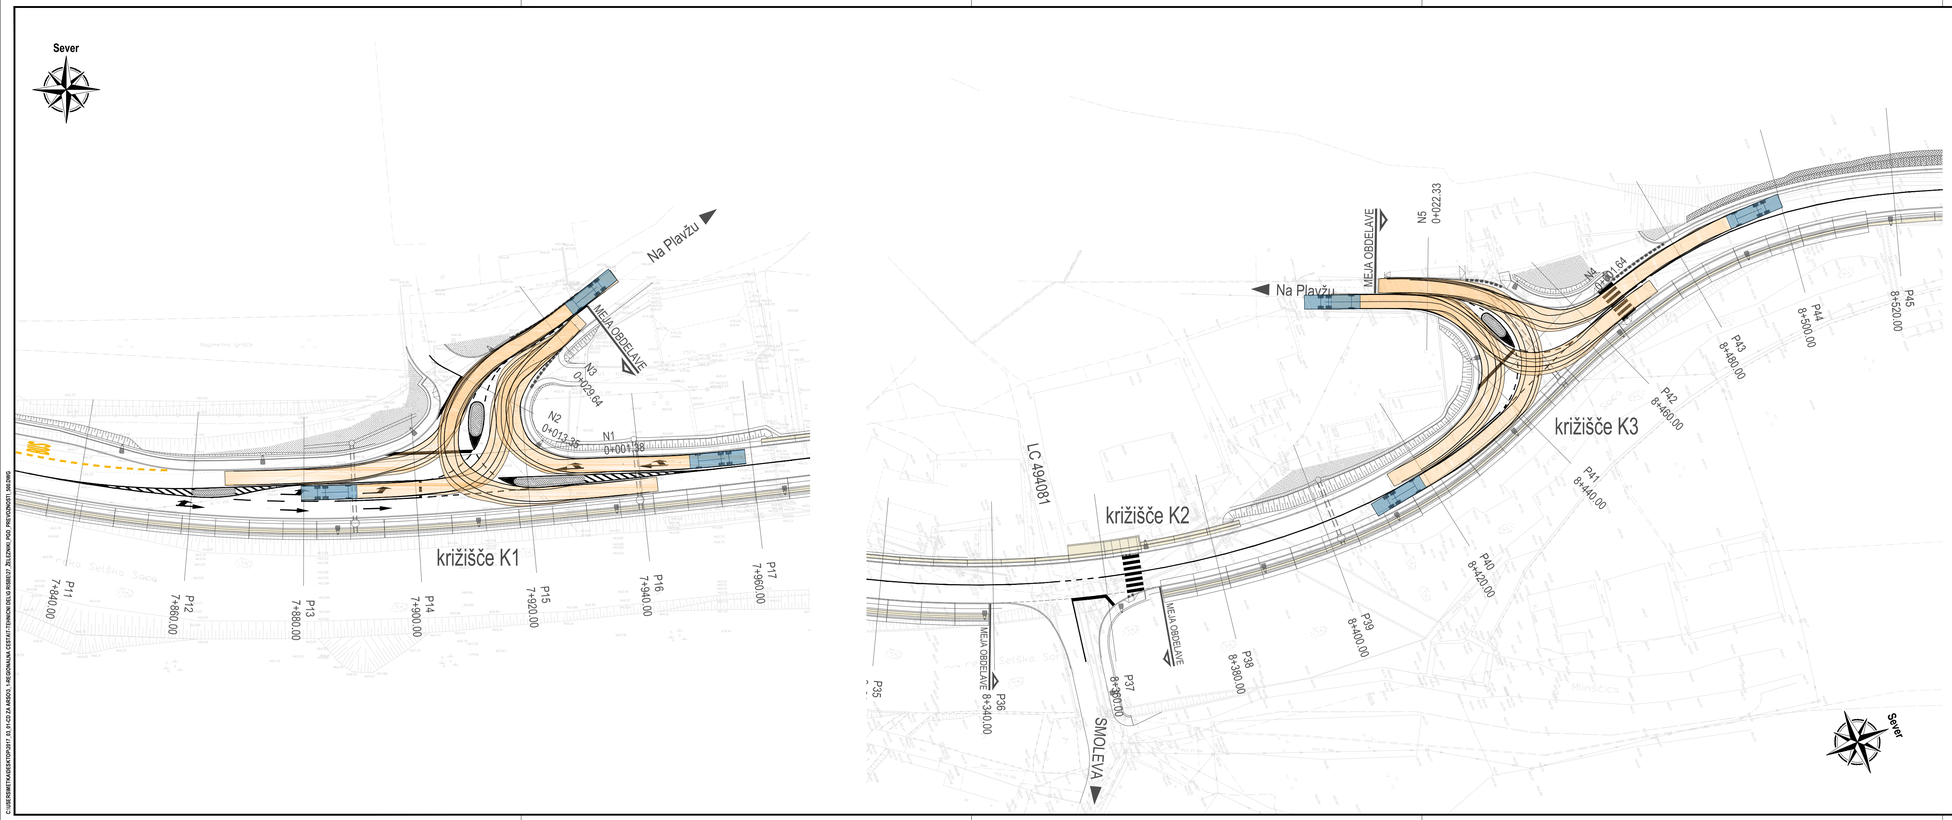

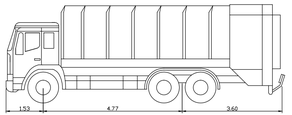

Situacija prevoznosti križišč

M 1:500

PROJEKTANT:

GINEX International

PODZVAJALEC:

ODGOVORNI VODJA PROJEKTA: **Domagoj BAČIĆ, univ. dipl. inž. grad.** IZKN.T. ŠT. IZS: **G-0237**

ODGOVORNI PROJEKTANT: **Dejan REP, univ. dipl. inž. grad.** IZKN.T. ŠT. IZS: **G-3542**

PROJEKTANT SODELAVEC: IZKN.T. ŠT. IZS:

PROJEKTANT SODELAVEC: IZKN.T. ŠT. IZS:

ŠT. ODSEKA: **1075** ARHIVSKA ŠT.: FAZA OBJEKT: **002/2101** ŠIFRA RISBE: **G.123** PROSTOR ZA ČRTNO KODO

ŠT. PRILOGE: **27** AVTOR RISBE: GINEX International d.o.o. IZKN.T. ŠT. RISBE: **106-16C/3-1/27**

INVESTITOR:

REPUBLIKA SLOVENIJA
MINISTRSTVO ZA INFRASTRUKTURO
DIREKCIJA REPUBLIKE SLOVENIJE ZA INFRASTRUKTURO

NAZIV PROJEKTA: PRELOŽITEV REGIONALNE CESTE R2-403/1075 PODROŠT - ČEŠNJICA SKOZI ŽELEZNIKE OD KM 7+658 DO KM 8+599

NAZIV NAČRTA: **REGIONALNA CESTA**

OPIS RISBE: **Situacija prevoznosti križišč**

MERILO: **1:500**

ŠT. PROJEKTA: **106-16C**

ŠT. NAČRTA: 106-16C/3-1

VRSTA NAČRTA: 3/1 Načrti gradbenih konstrukcij in drugi gradbeni načrti

ŠIFRA CC: CC-SI 21110

VRSTA PROJEKTA: **PGD**

DATUM PROJEKTA: **september 2016** DATUM RISBE: **maj 2017**

Vse pravice pridržane. Projektna dokumentacija je last podjetja Ginex International d.o.o., ki je tudi nosilec avtorskih pravic. Brez pisne odobritve ni dovoljena uporaba ali razmnoževanje dokumentacije niti v delni niti v kakršni koli drugi obliki.

G:\GINEX\PROJEKTI\A\AUTOCAD\1075 - R2-403 ZA JAVNO - 106-16C\NAVLAKA\106-16C-R2-403-1075-PRELOZNA PRO - PRETOVORNIK - 3D.DWG