◄ PETROVO BRDO

ŠKOFJA LOKA ►

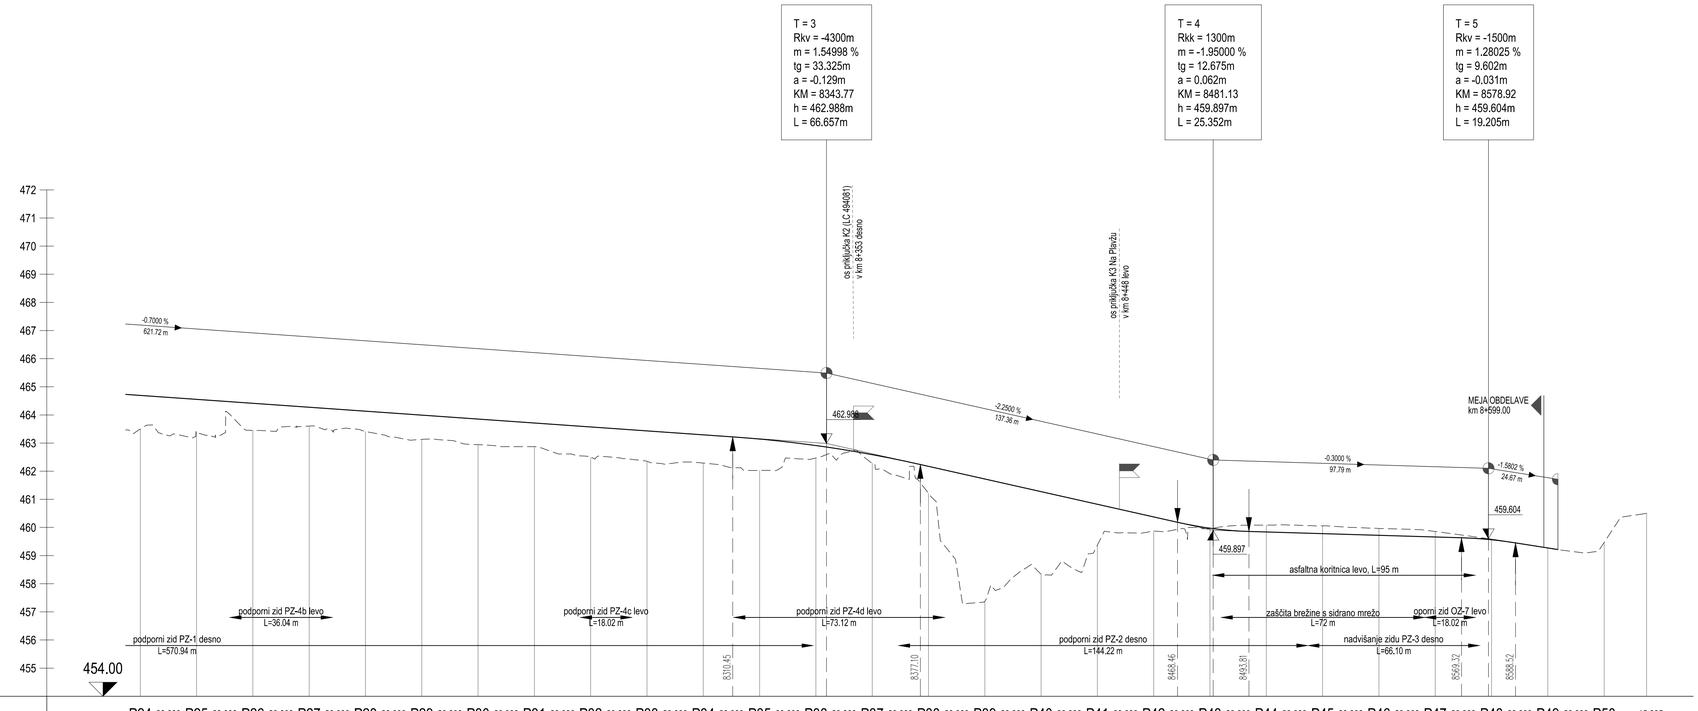

Vzdolžni profil
Regionalna cesta
List 2/2

M 1:1000/100

KARAKTERISTIKE MATERIALOV PO SIST EN 206-1

ELEMENT	BETON	ARMATURA	ZAŠČITNI SLOJ
ROBNI VENEC	C30/37, PV-II, XC4, XD3, XF4 Dmax=22 mm, AB*	S500 B	4.5 cm
STENE ZIDOV	C25/30, PV-II, XD2, XF3 Dmax=32 mm, AB	S500 B	5.0 cm
TEMELJI	C25/30, PV-II, XC2, Dmax=32 mm, AB	S500 B	5.0 cm
PODLOŽNI BETON	C12/15, XC0, Dmax= 16mm	NEARMIRAN	

Opomba: Zidove se gradi po principu bele kadi !

Leseni del konstrukcije se izvedejo iz lesa C30 (po EC5), katerega je potrebno globinsko impregnirati s primernimi zaščitnimi sredstvi.
Za izdelavo kovinskih delov konstrukcije se uporabi jeklo kvalitete S235JR ali jeklo »Corten«.
Pri uporabi jekla S235JR je potrebno elemente ograje protikorozijsko zaščititi z vročim cinkanjem, skladno s standardom DIN ISO EN 12944.
Debelina nanosa mora v povprečju znašati 85 µm. V primeru uporabe jekla »Corten« protikorozijska zaščita ni potrebna.

Št. spremembe:	Opis spremembe:	Datum:	Podpis:

PROJEKTANT: GINEX International

PODIZVAJALEC:

ODGOVORNI VODJA PROJEKTA: Domagoj BAČIĆ, univ. dipl. inž. grad. | IDENT. ŠT. IZS: G-0237

ODGOVORNI PROJEKTANT: Dalibor STANIĆ, univ. dipl. inž. grad. | IDENT. ŠT. IZS: G-3154

PROJEKTANT SODELAVEC: | IDENT. ŠT. IZS:

PROJEKTANT SODELAVEC: | IDENT. ŠT. IZS:

ŠT. ODSEKA: 1075 | ARHIVSKA ŠT.: | FAZA OBJEKT: 002/2162 | ŠIFRA RISBE: G.142 | PROSTOR ZA ČRTNO KODO:

ŠT. PRILOGE: 06

INVESTITOR: REPUBLIKA SLOVENIJA
MINISTRSTVO ZA INFRASTRUKTURO
DIREKCIJA REPUBLIKE SLOVENIJE ZA INFRASTRUKTURO

NAZIV PROJEKTA: PRELOŽITEV REGIONALNE CESTE R2-403/1075 PODROŠT - ČEŠNJICA SKOZI ŽELEZNIKE OD KM 7+658 DO KM 8+599

NAZIV NAČRTA: PODPORNI ZID PZ-1 IN PZ-4

OPIS RISBE: Vzdolžni profil Regionalna cesta List 2/2

MERILO: 1:1000/100

ŠT. PROJEKTA: 106-16C

ŠT. NAČRTA: 106-16C/3-2

VRSTA NAČRTA: 3/2 Načrti gradbenih konstrukcij in drugi gradbeni načrti

ŠIFRA CC: CC-SI 21110

VRSTA PROJEKTA: PGD

DATUM PROJEKTA: september 2016 | DATUM RISBE: september 2016

AVTOR RISBE: | IDENT. ŠT. RISBE: GINEX International d.o.o. 106-16C/3-2/15

Vse pravice pridržane. Projektna dokumentacija je last podjetja Ginex International d.o.o., ki je tudi nosilec avtorskih pravic. Brez pisne odobritve ni dovoljena uporaba ali razmnoževanje dokumentacije niti v delni niti v kakršni koli drugi obliki.

C:\DELO\BRENA\KOSOVRTOP\DWG\01_01-C2-2A_MASOLI_2-PODPORNI ZIDOVI_16-PZ-4\ETIMON\DELO_BREZ\BREZ16-A_ŽELEZNIKI_PGD_VZD_1000_100.DWG