




### KARAKTERISTIČNI PREČNI PROFIL 2 v km 7+730

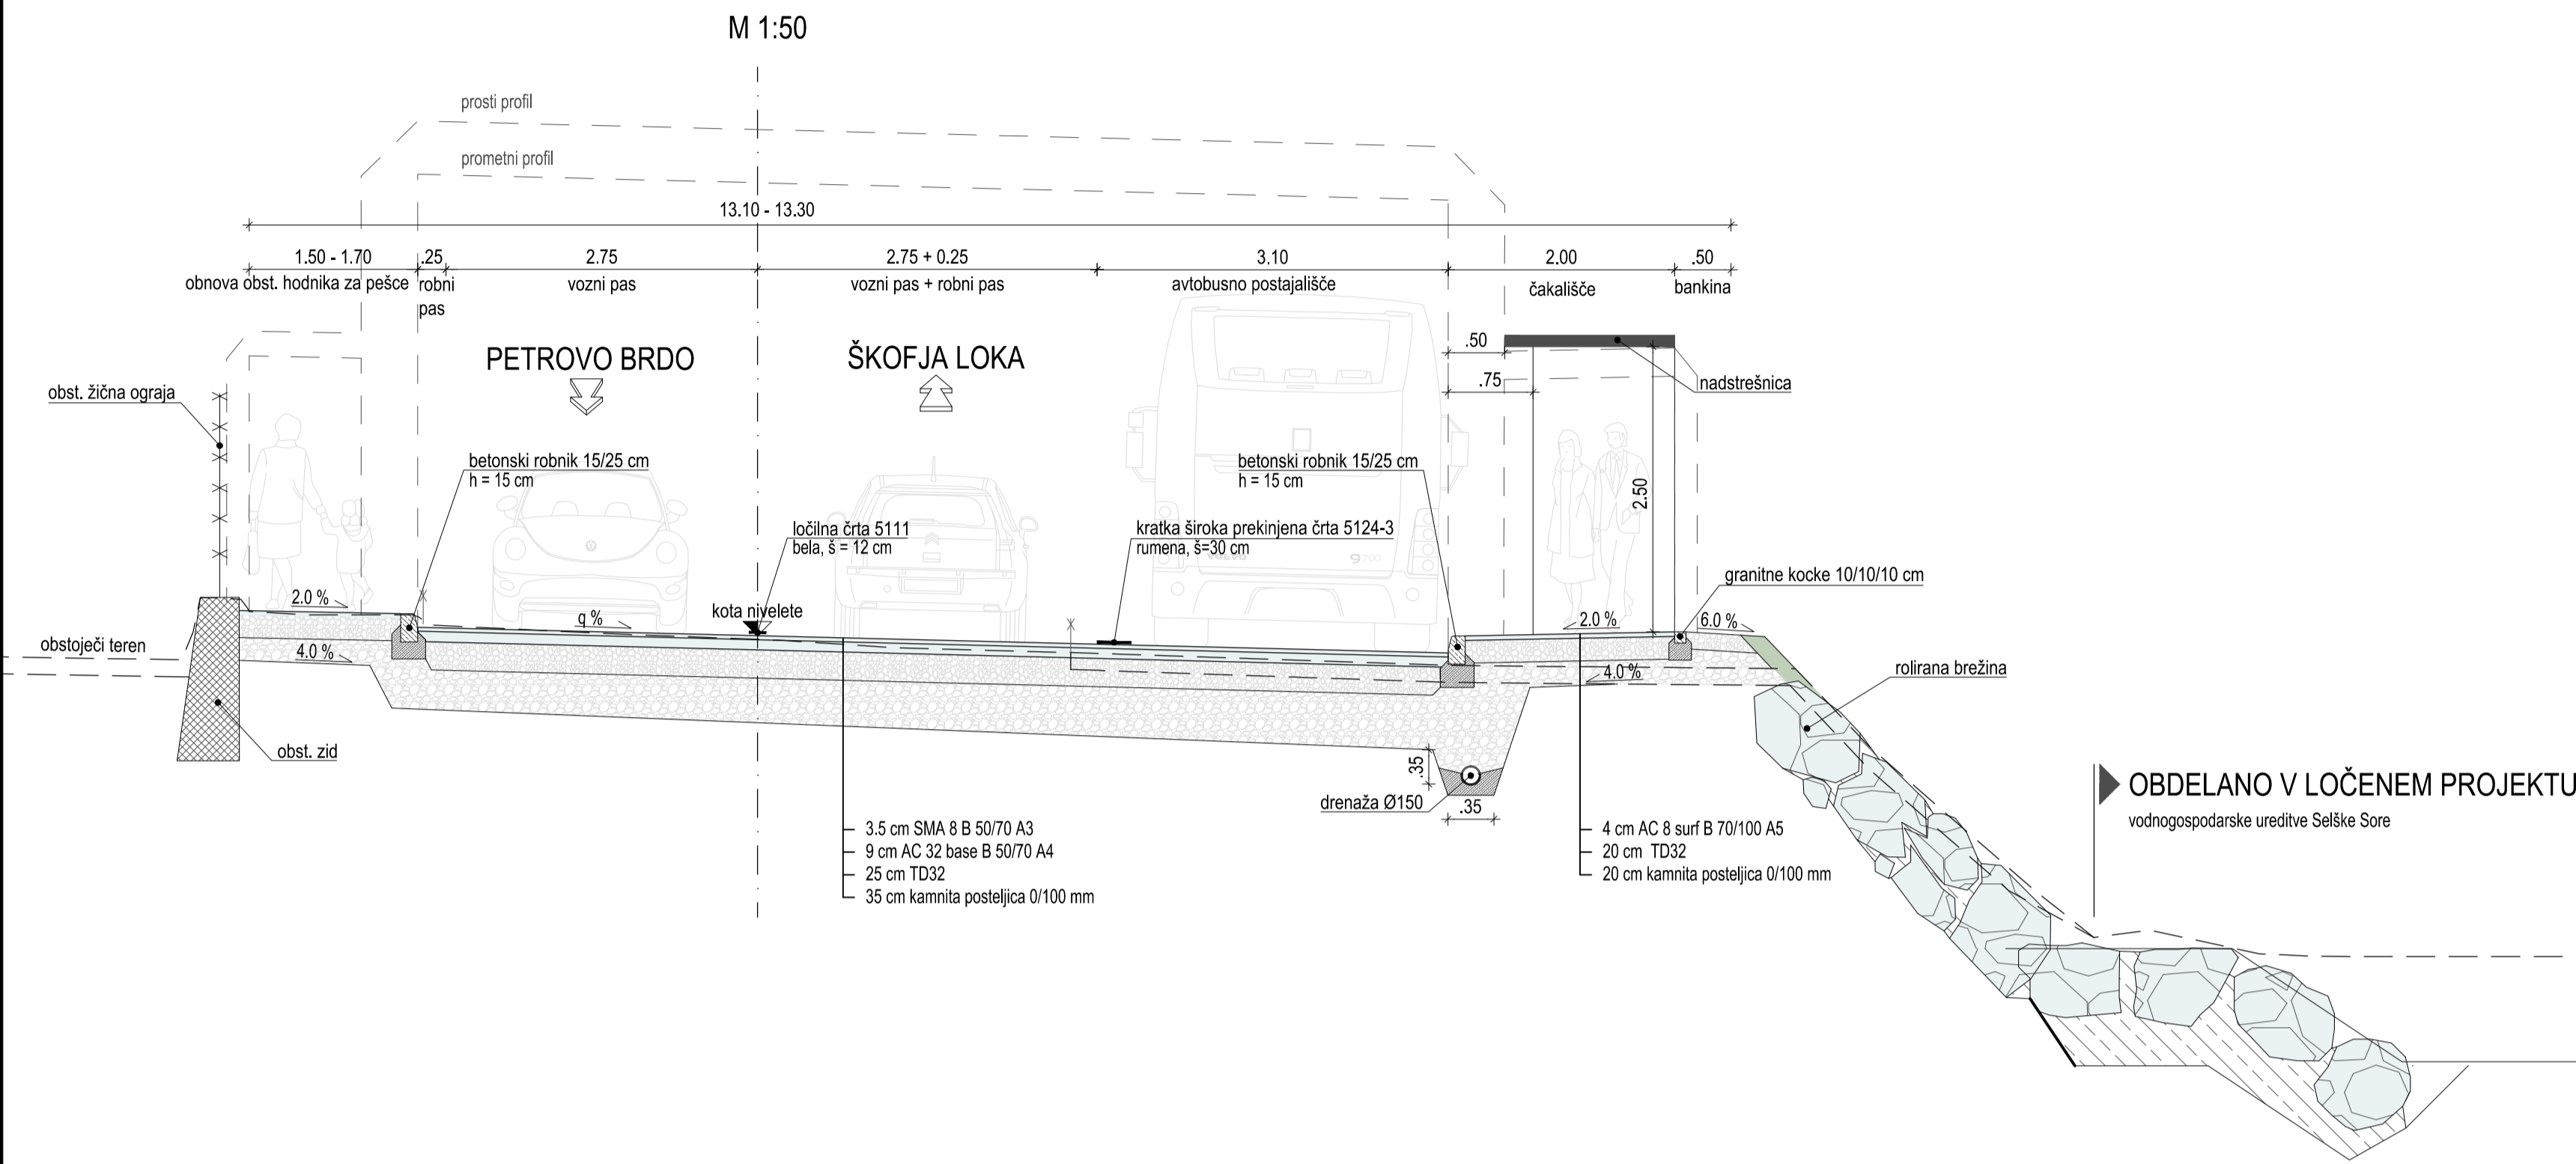

### KARAKTERISTIČNI PREČNI PROFIL 3 v km 7+800

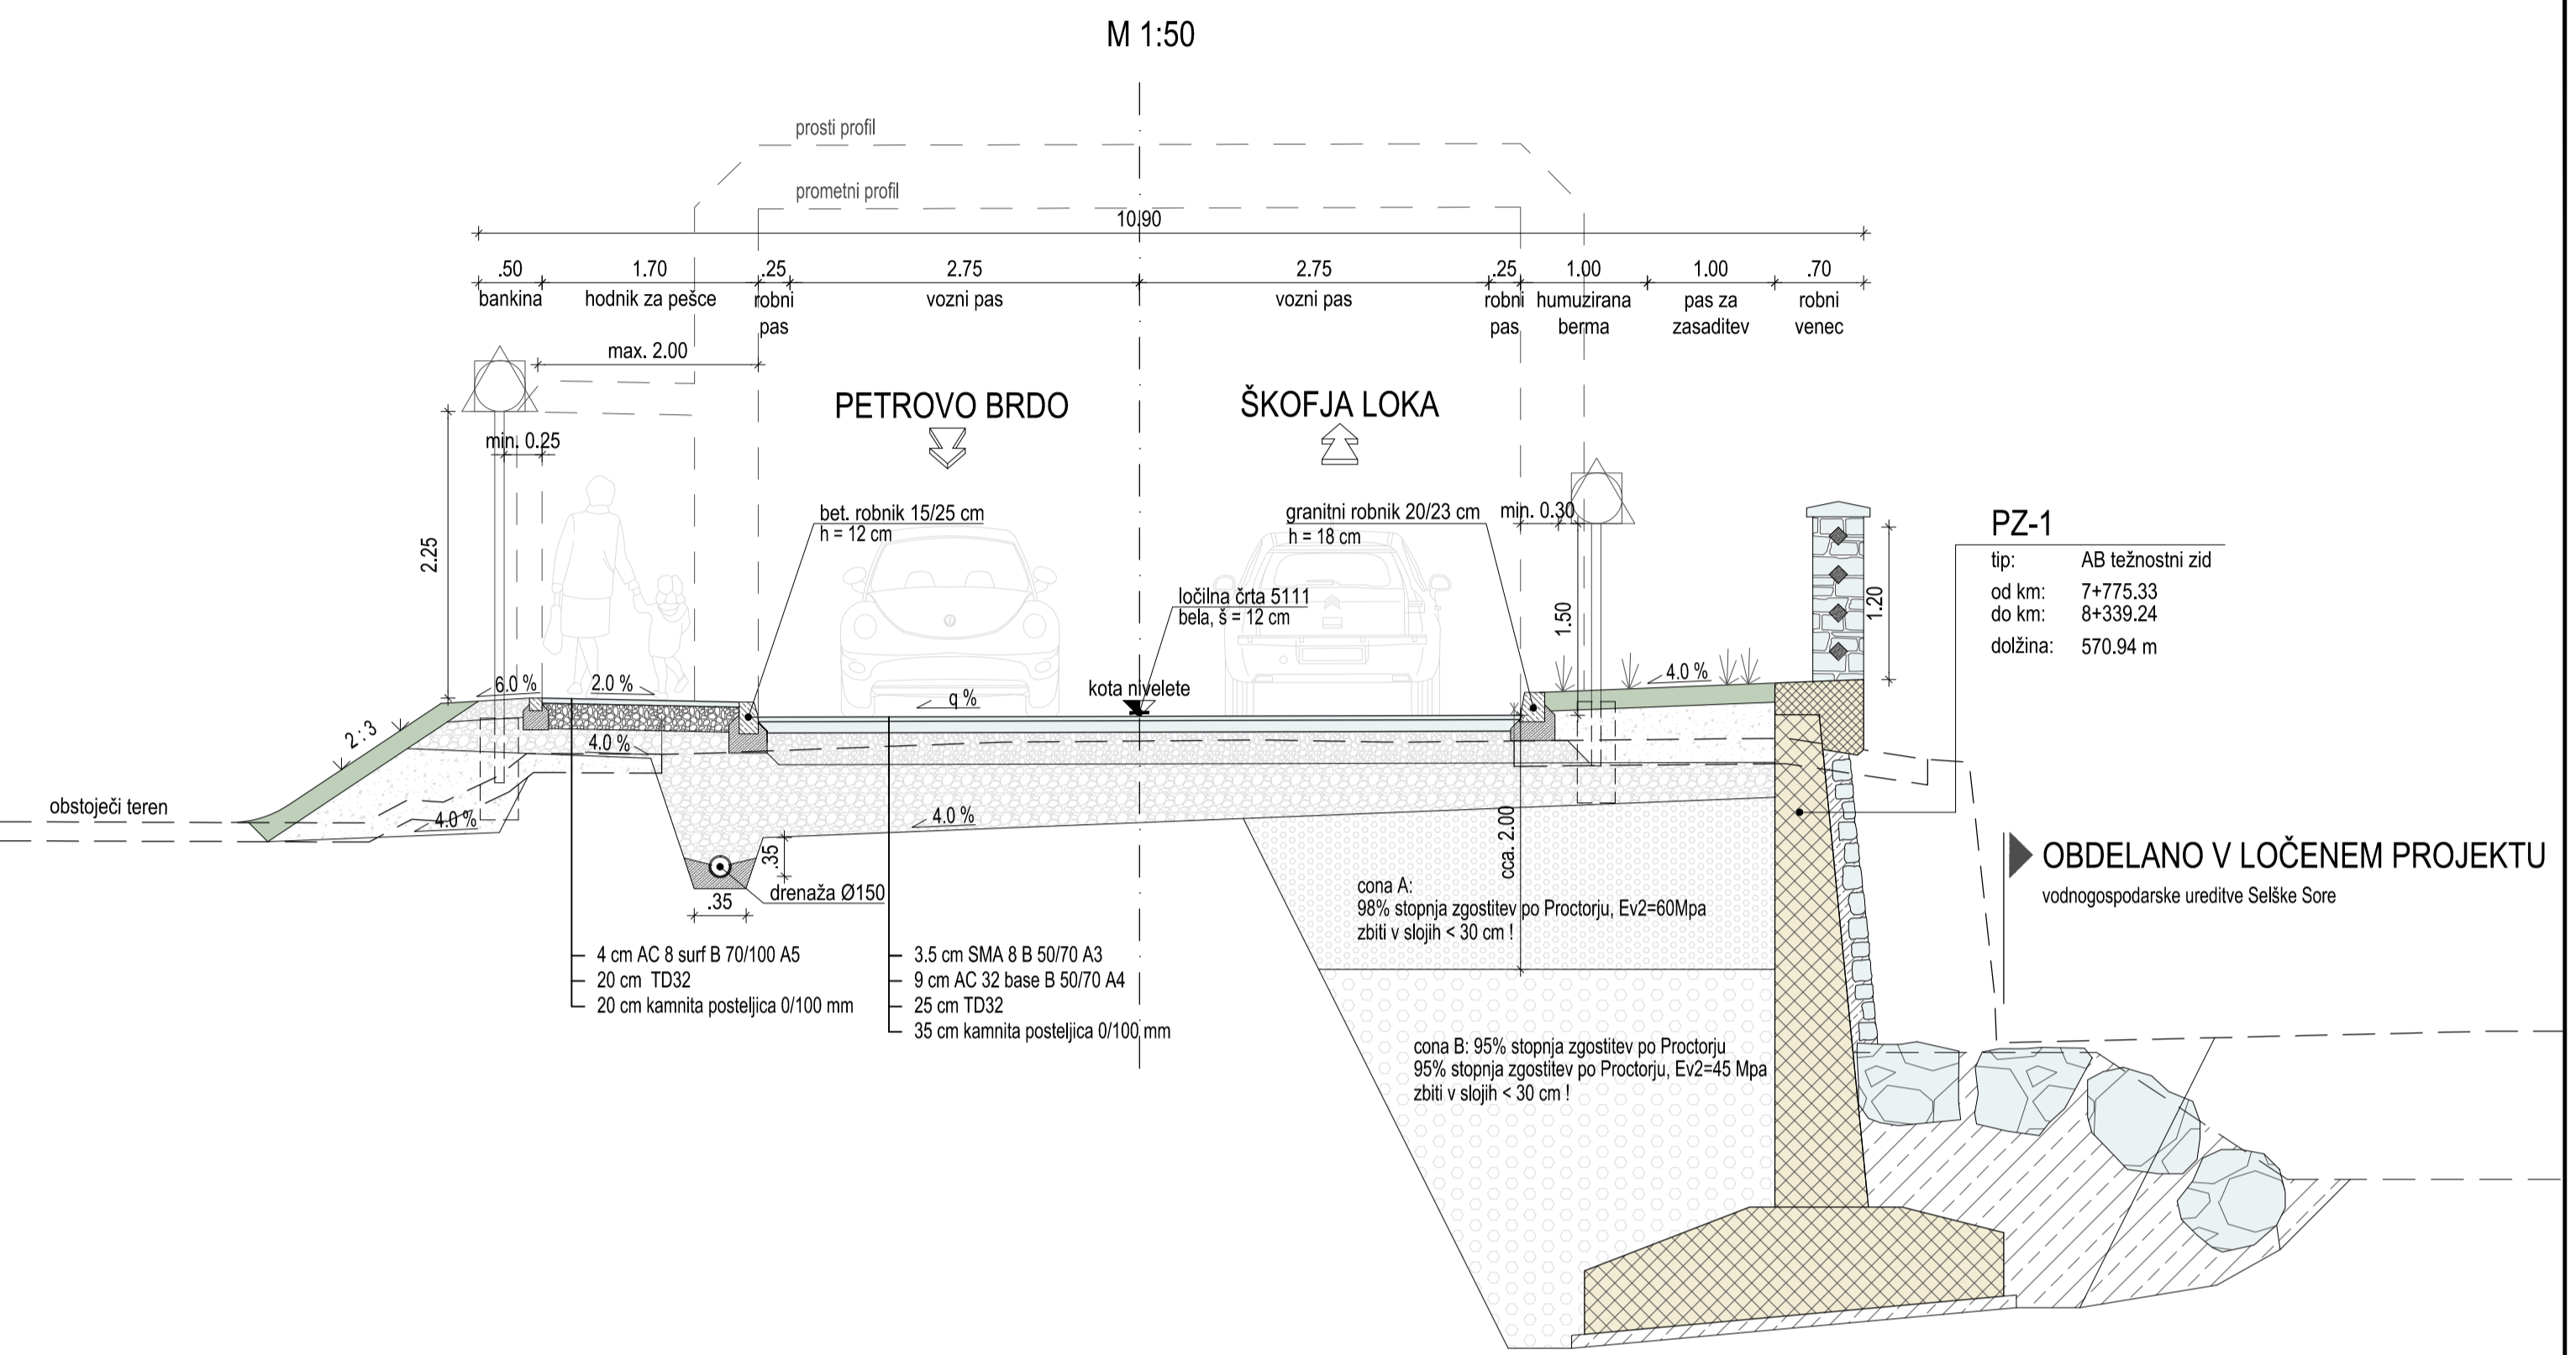

### KARAKTERISTIČNI PREČNI PROFIL 4 v km 7+830

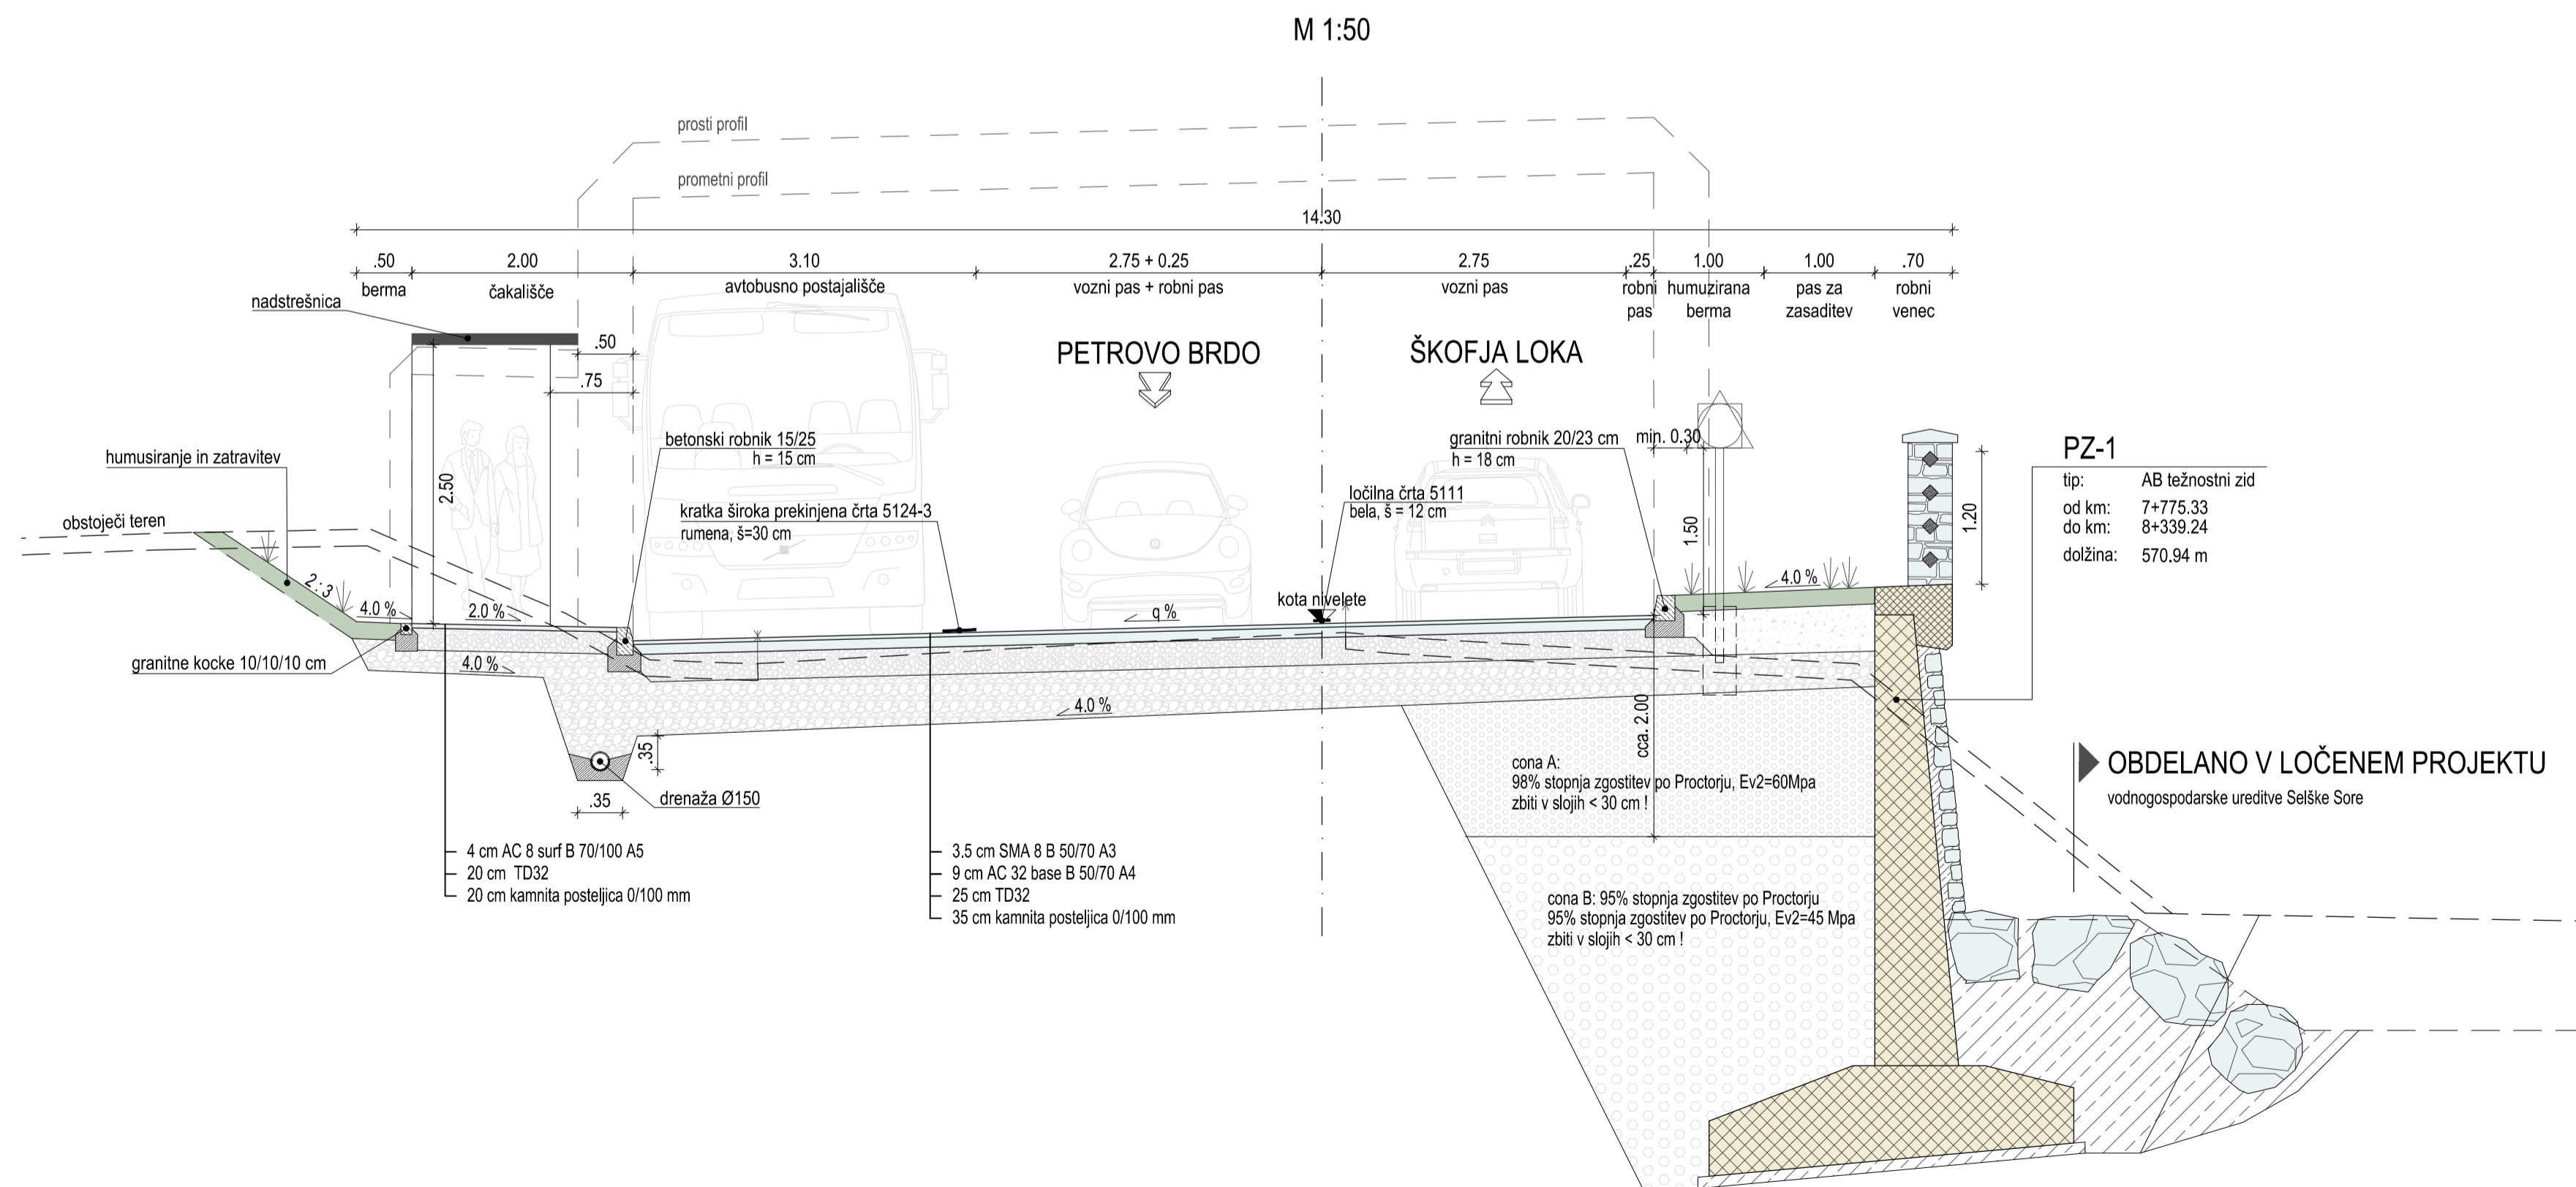

### Karakteristični prečni profili List 1/3

M 1:50

#### KARAKTERISTIKE MATERIALOV PO SIST EN 206-1

ELEMENT	BETON	ARMATURA	ZAŠČITNI SLOJ
ROBNI VENEC	C30/37, PV-III, XC4, XD3, XF4 Dmax=22 mm, AB*	S500 B	4.5 cm
STENE ZIDOV	C25/30, PV-III, XD2, XF3 Dmax=32 mm, AB	S500 B	5.0 cm
TEMELJI	C25/30, PV-III, XC2, Dmax=32 mm, AB	S500 B	5.0 cm
PODLOŽNI BETON	C12/15, XC0, Dmax=16mm	NEARMIRAN	

Opomba: Zidove se gradi po principu bele kadi !  
Leseni deli konstrukcije se izvedejo iz lesa C30 (po ECS) kategorije je potrebno globinsko impregnirati s primernimi zaščitnimi sredstvi.  
Za izdelavo kovinskih delov konstrukcije se uporabi jeklo kvalitete S235JR ali jeklo »Corten«.  
Pri uporabi jekla S235JR je potrebno elemente ograje protikorozijsko zaščititi z vročim cinkanjem, skladno s standardom DIN EN 12944.  
Debelina nanosa mora v povprečju znašati 85 µm. V primeru uporabe jekla »Corten« protikorozijska zaščita ni potrebna.

Št. spremembe: Opis spremembe: Datum: Podpis:

<b>GINEX International</b>		<b>REPUBLIKA SLOVENIJA</b> MINISTRSTVO ZA INFRASTRUKTURO DIREKCIJA REPUBLIKE SLOVENIJE ZA INFRASTRUKTURO	
PROJEKTANT: Domagoj BAČIČ, univ. dipl. inž. grad.		INVESTITOR: PRELOŽITEV REGIONALNE CESTE R2-403/1075 POMOŠT - OSENUČKA SKOZI ŽELEZNIKE OD KM 7+658 DO KM 8+599	
OSOBOVNI VOZILA PROJEKTA: Dalibor STANIČ, univ. dipl. inž. grad.		NAZIV PROJEKTA: PODPORN ZID PZ-1 IN PZ-4	
OSOBOVNI PROJEKTANT: Dalibor STANIČ, univ. dipl. inž. grad.		OPIS PROJEKTA: Karakteristični prečni profil List 1/3	
PROJEKTANT SODELEALEC: PGD september 2016		VERILO: 1:50	
ST. OSOBA: 1075		ST. PROJEKTA: 106-16C3-2	
ST. PRILoge: 07		VRETA NADHATA: 3/2 Način gradbenih konstrukcij in drugi gradbeni nabidi CC-SI 21110	
FAZAOBJEKT: 002/2162		VRETA NADHATA: PGD september 2016	
SIFRA REBE: G.131		DATUM REBE: september 2016	
AVTOR REBE: GINEX International d.o.o.		PROJEKT ZA DRUGO KORO:	