VZDOLŽNI PREREZ A-A

M 1:100

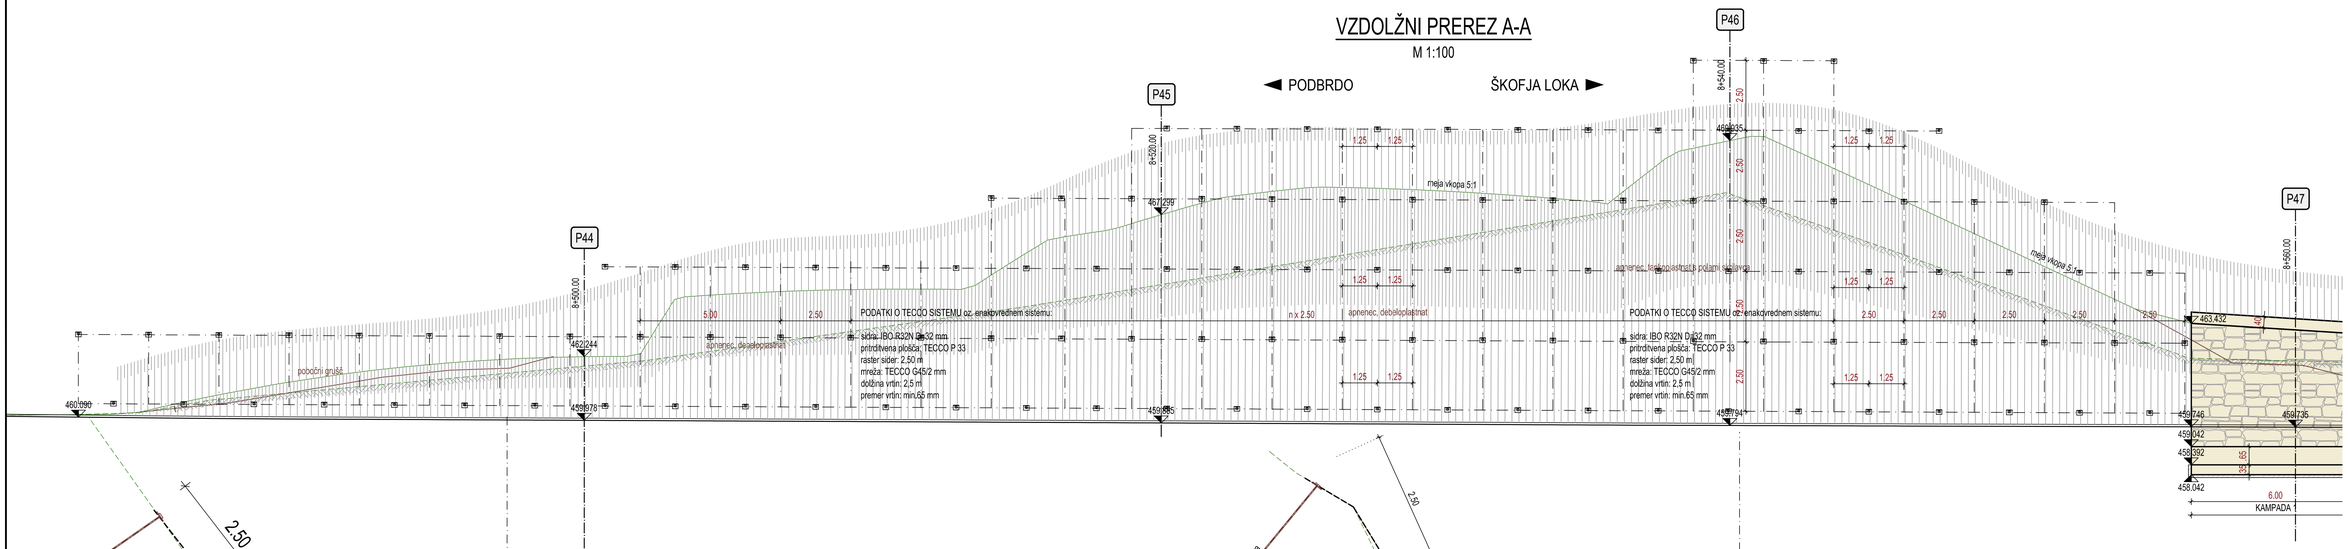

PREČNI PROFIL P44 v km 8+500.00

M 1:50

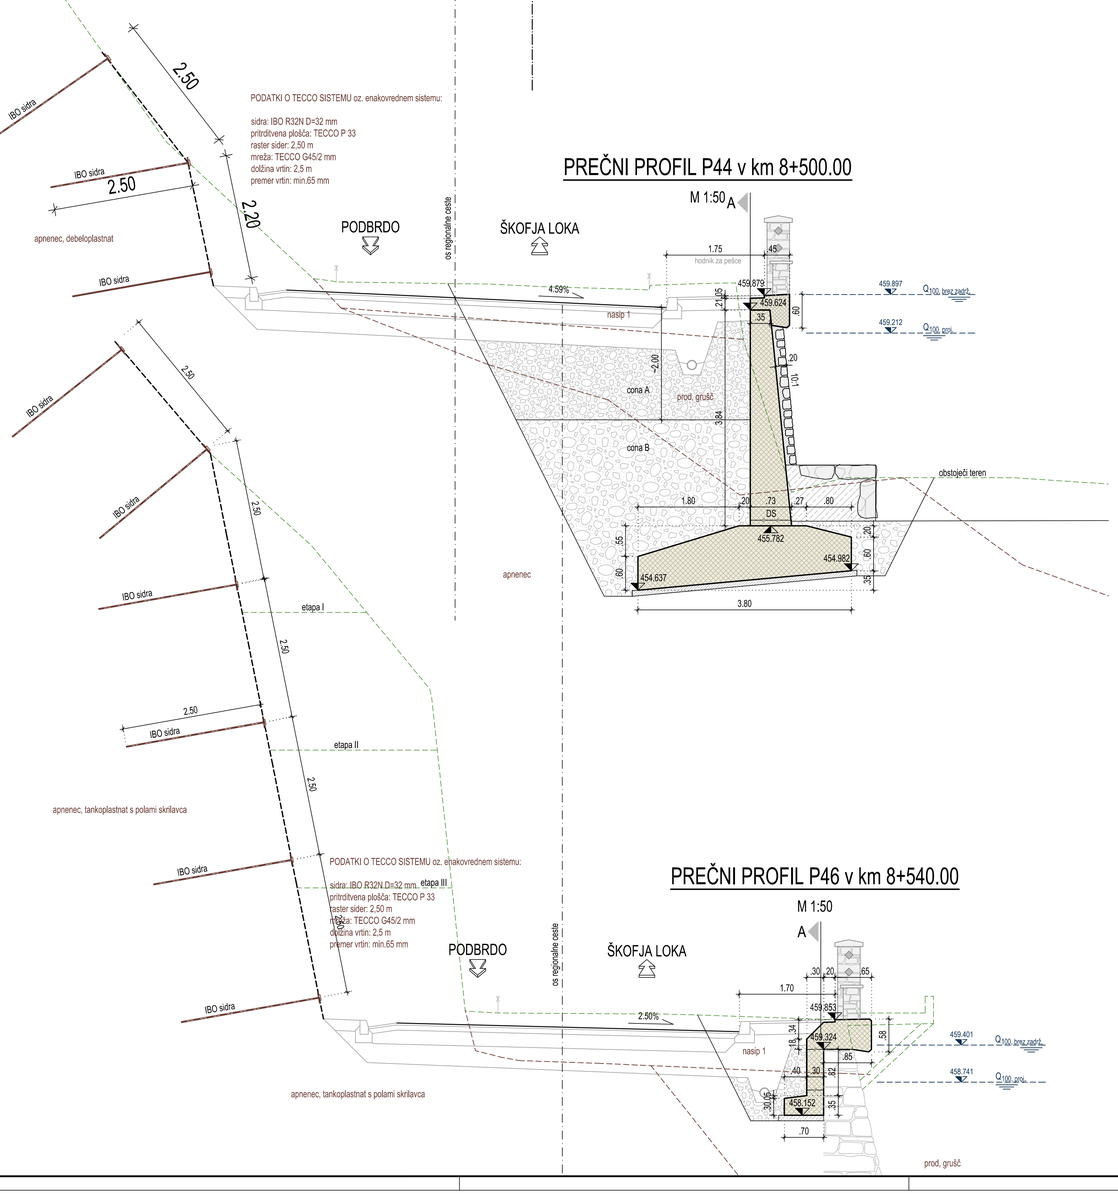

PREČNI PROFIL P46 v km 8+540.00

M 1:50

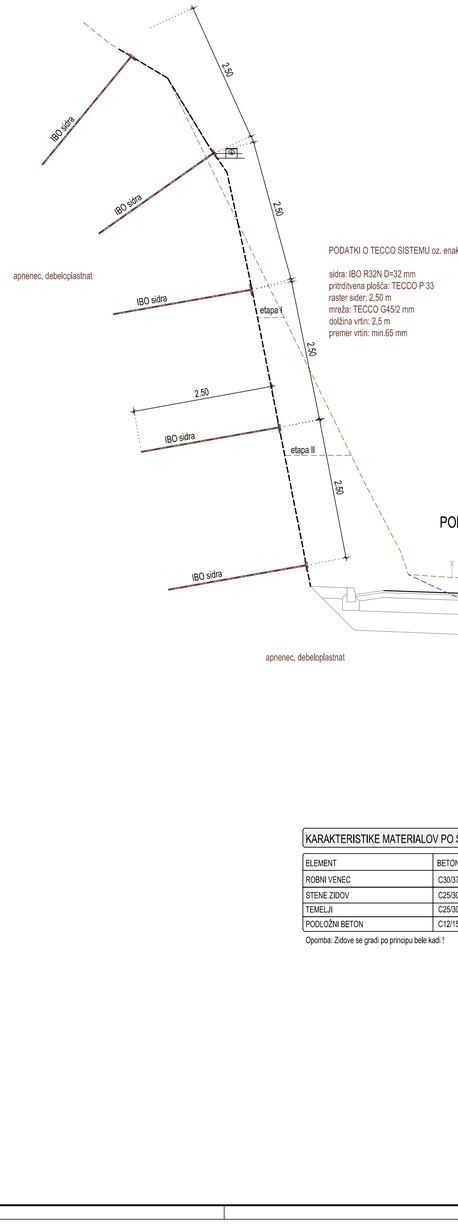

PREČNI PROFIL P45 v km 8+520.00

M 1:50

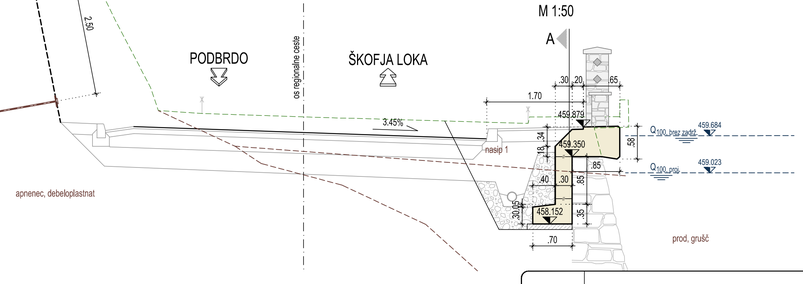

Št. spremembe:	Opis spremembe:	Datum:	Podpis:

KARAKTERISTIKE MATERIALOV PO SIST EN 206-1

ELEMENT	BETON	ARMATURA	ZAŠČITNI SLOJ
ROBNI VENEC	C30/37, PV-II, XC4, XD3, XF4 Dmax=22 mm, AB*	S500 B	4.5 cm
STENE ZIDOV	C25/30, PV-II, XC2, XF3 Dmax=32 mm, AB	S500 B	5.0 cm
TEMELJI	C25/30, PV-II, XC2, Dmax=32 mm, AB	S500 B	5.0 cm
PODLOŽNI BETON	C12/15, XC0, Dmax= 16mm	NEARMIRAN	

Opomba: Zidove se gradi po principu bele kadi !

PROJEKTANT:
GINEX International

PODIZVAJALEC:

ODGOVORNI VODJA PROJEKTA: Domagoj BAČIĆ, univ. dipl. inž. grad. — IDENT. ŠT. IZS: G-0237
ODGOVORNI PROJEKTANT: Dalibor STANIČ, univ. dipl. inž. grad. — IDENT. ŠT. IZS: G-3154
PROJEKTANT SODELAVEC: — IDENT. ŠT. IZS:
PROJEKTANT SODELAVEC: — IDENT. ŠT. IZS:

ŠT. ODSEKA: 1075 — ARHIVSKA ŠT.: — FAZA OBJEKT: 002/2162

ŠT. PRILOGE: 05

INVESTITOR:
REPUBLIKA SLOVENIJA
MINISTRSTVO ZA INFRASTRUKTURO
DIREKCIJA REPUBLIKE SLOVENIJE ZA INFRASTRUKTURO

NAZIV PROJEKTA: PRELOŽITEV REGIONALNE CESTE R2-403/1075 PODROST - ČEŠNJICA SKOZI ŽELEZNIKE OD KM 7+658 DO KM 8+599
NAZIV NAČRTA: **ZAŠČITA BREŽINE**
OPIS RISBE: **Vzdolžni profil**
Prečni profili od P44 v km 8+500 do P46 v km 8+540
MERILO: **1:100, 1:50**
ŠT. PROJEKTA: **106-16C**
ŠT. NAČRTA: 106-16C/3-5
VRSTA NAČRTA: 3/5 Načrti gradbenih konstrukcij in drugi gradbeni načrti
ŠIFRA CC: CC-SI 24205
VRSTA PROJEKTA: **PGD**
DATUM PROJEKTA: **september 2016** DATUM RISBE: **oktober 2016**
ŠIFRA RISBE: **G.210 G.243**
PROSTOR ZA ČRTNO KODO:
AVTOR RISBE: GINEX International d.o.o.
IDENT. ŠT. RISBE: **106-16C/3-5/05**

Vse pravice pridržane. Projektna dokumentacija je last podjetja Ginex International d.o.o., ki je tudi nosilec avtorskih pravic. Brez pisne odobritve ni dovoljena uporaba ali razmnoževanje dokumentacije niti v delni niti v kakršni koli drugi obliki.

CUDS3MAP1KA3EMTOPOGAT_R3_31-012-A_ARDO_2-ZAŠČITA BREŽINE/1-TEHNIČNO DELO/RISBE/03_GRADBENA/ZAŠČITA BREŽINE_VZD.DWG